



SALA KINOWA
PRZĘKRÓJ PODŁUŻNY A-A/SKALA 1:50

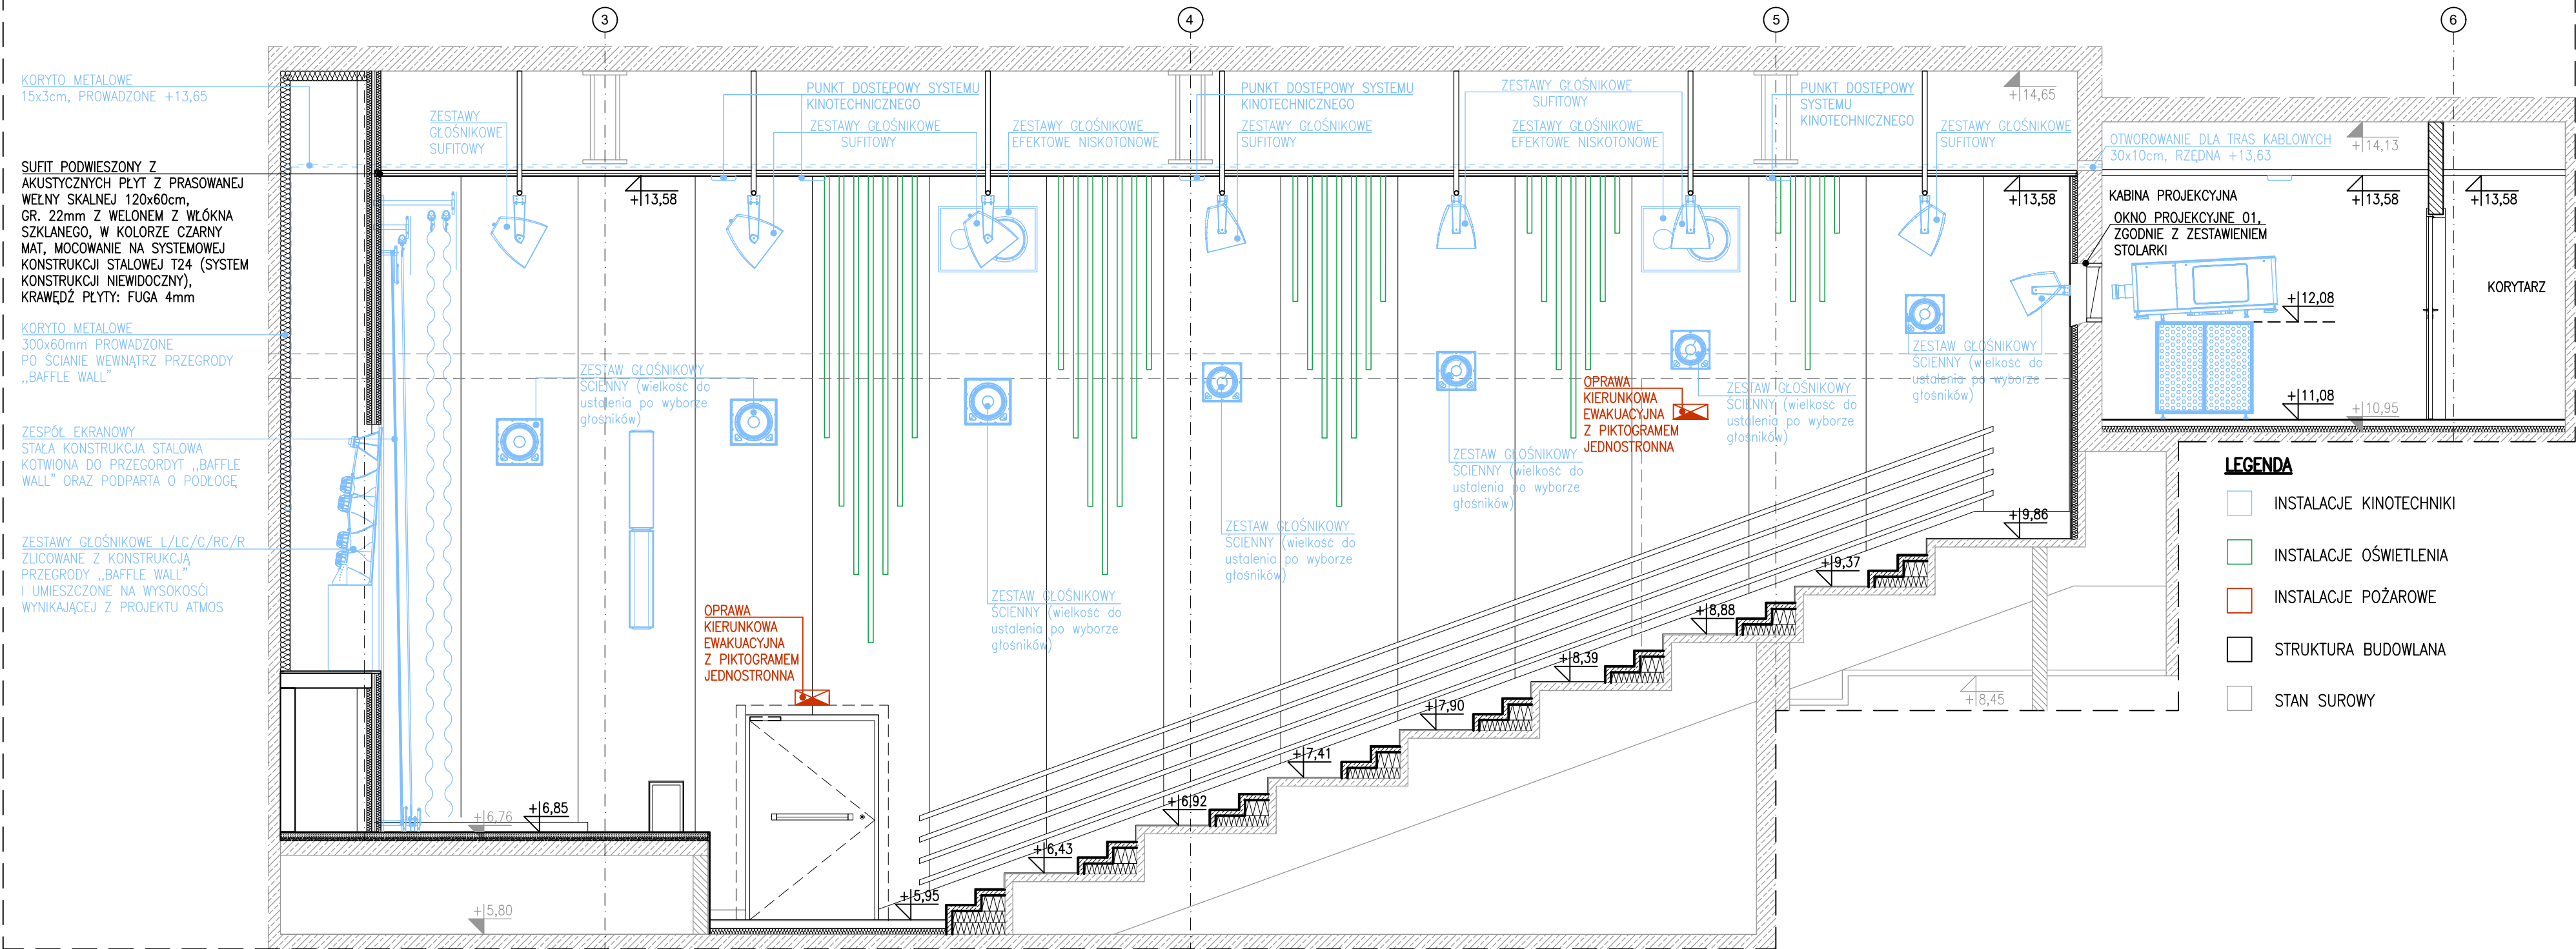

- UWAGI OGÓLNE
1. przed przystąpieniem do robót należy zapoznać się ze wszystkimi dokumentacjami branżowymi i budowlanymi
 2. jako nadrzędną należy uważać dokumentację architektoniczno-budowlaną
 3. rysunki rozpatrywać łącznie
 4. nie należy brać żadnego wymiaru mierząc bezpośrednio z rysunku
 5. wszystkie wymiary należy sprawdzić w naturze
 6. w wypadku jakiegokolwiek zmiany lub różnicy zauważonej między projektem a stanem faktycznym wykonawca zobowiązany jest przekazać tę informację do biura projektowego
 7. dobór elementów wykonczenia wewnątrz każdorazowo poprzedzić próbą kolorystyczno-materiałową, która będzie podlegała akceptacji nadzoru autorskiego i inwestorskiego
 8. w sprawach nie określonych dokumentacją obowiązującą:
 - prawo budowlane,
 - warunki techniczne, jakim powinny odpowiadać budynki ich usytuowanie,
 - warunki techniczne wykonania i odbioru robót budowlano-montażowych,
 - normy Polskiego Komitetu Normalizacyjnego,
 - instrukcje, wytyczne, świadectwa dopuszczenia,
 - atesty Instytutu Techniki Budowlanej,
 - warunki techniczne producentów i dostawców materiałów budowlano-instalacyjnych

UWAGA:
RYSUNEK NR 6.2.1 JEST ANULOWANY,
NINIEJSZY RYSUNEK UZUPEŁNIA
SZCZEGÓŁOWE ROZWIĄZANIA SALI KINA

SALA KINOWA
PRZĘKRÓJ POPRZECZNY B-B/SKALA 1:50

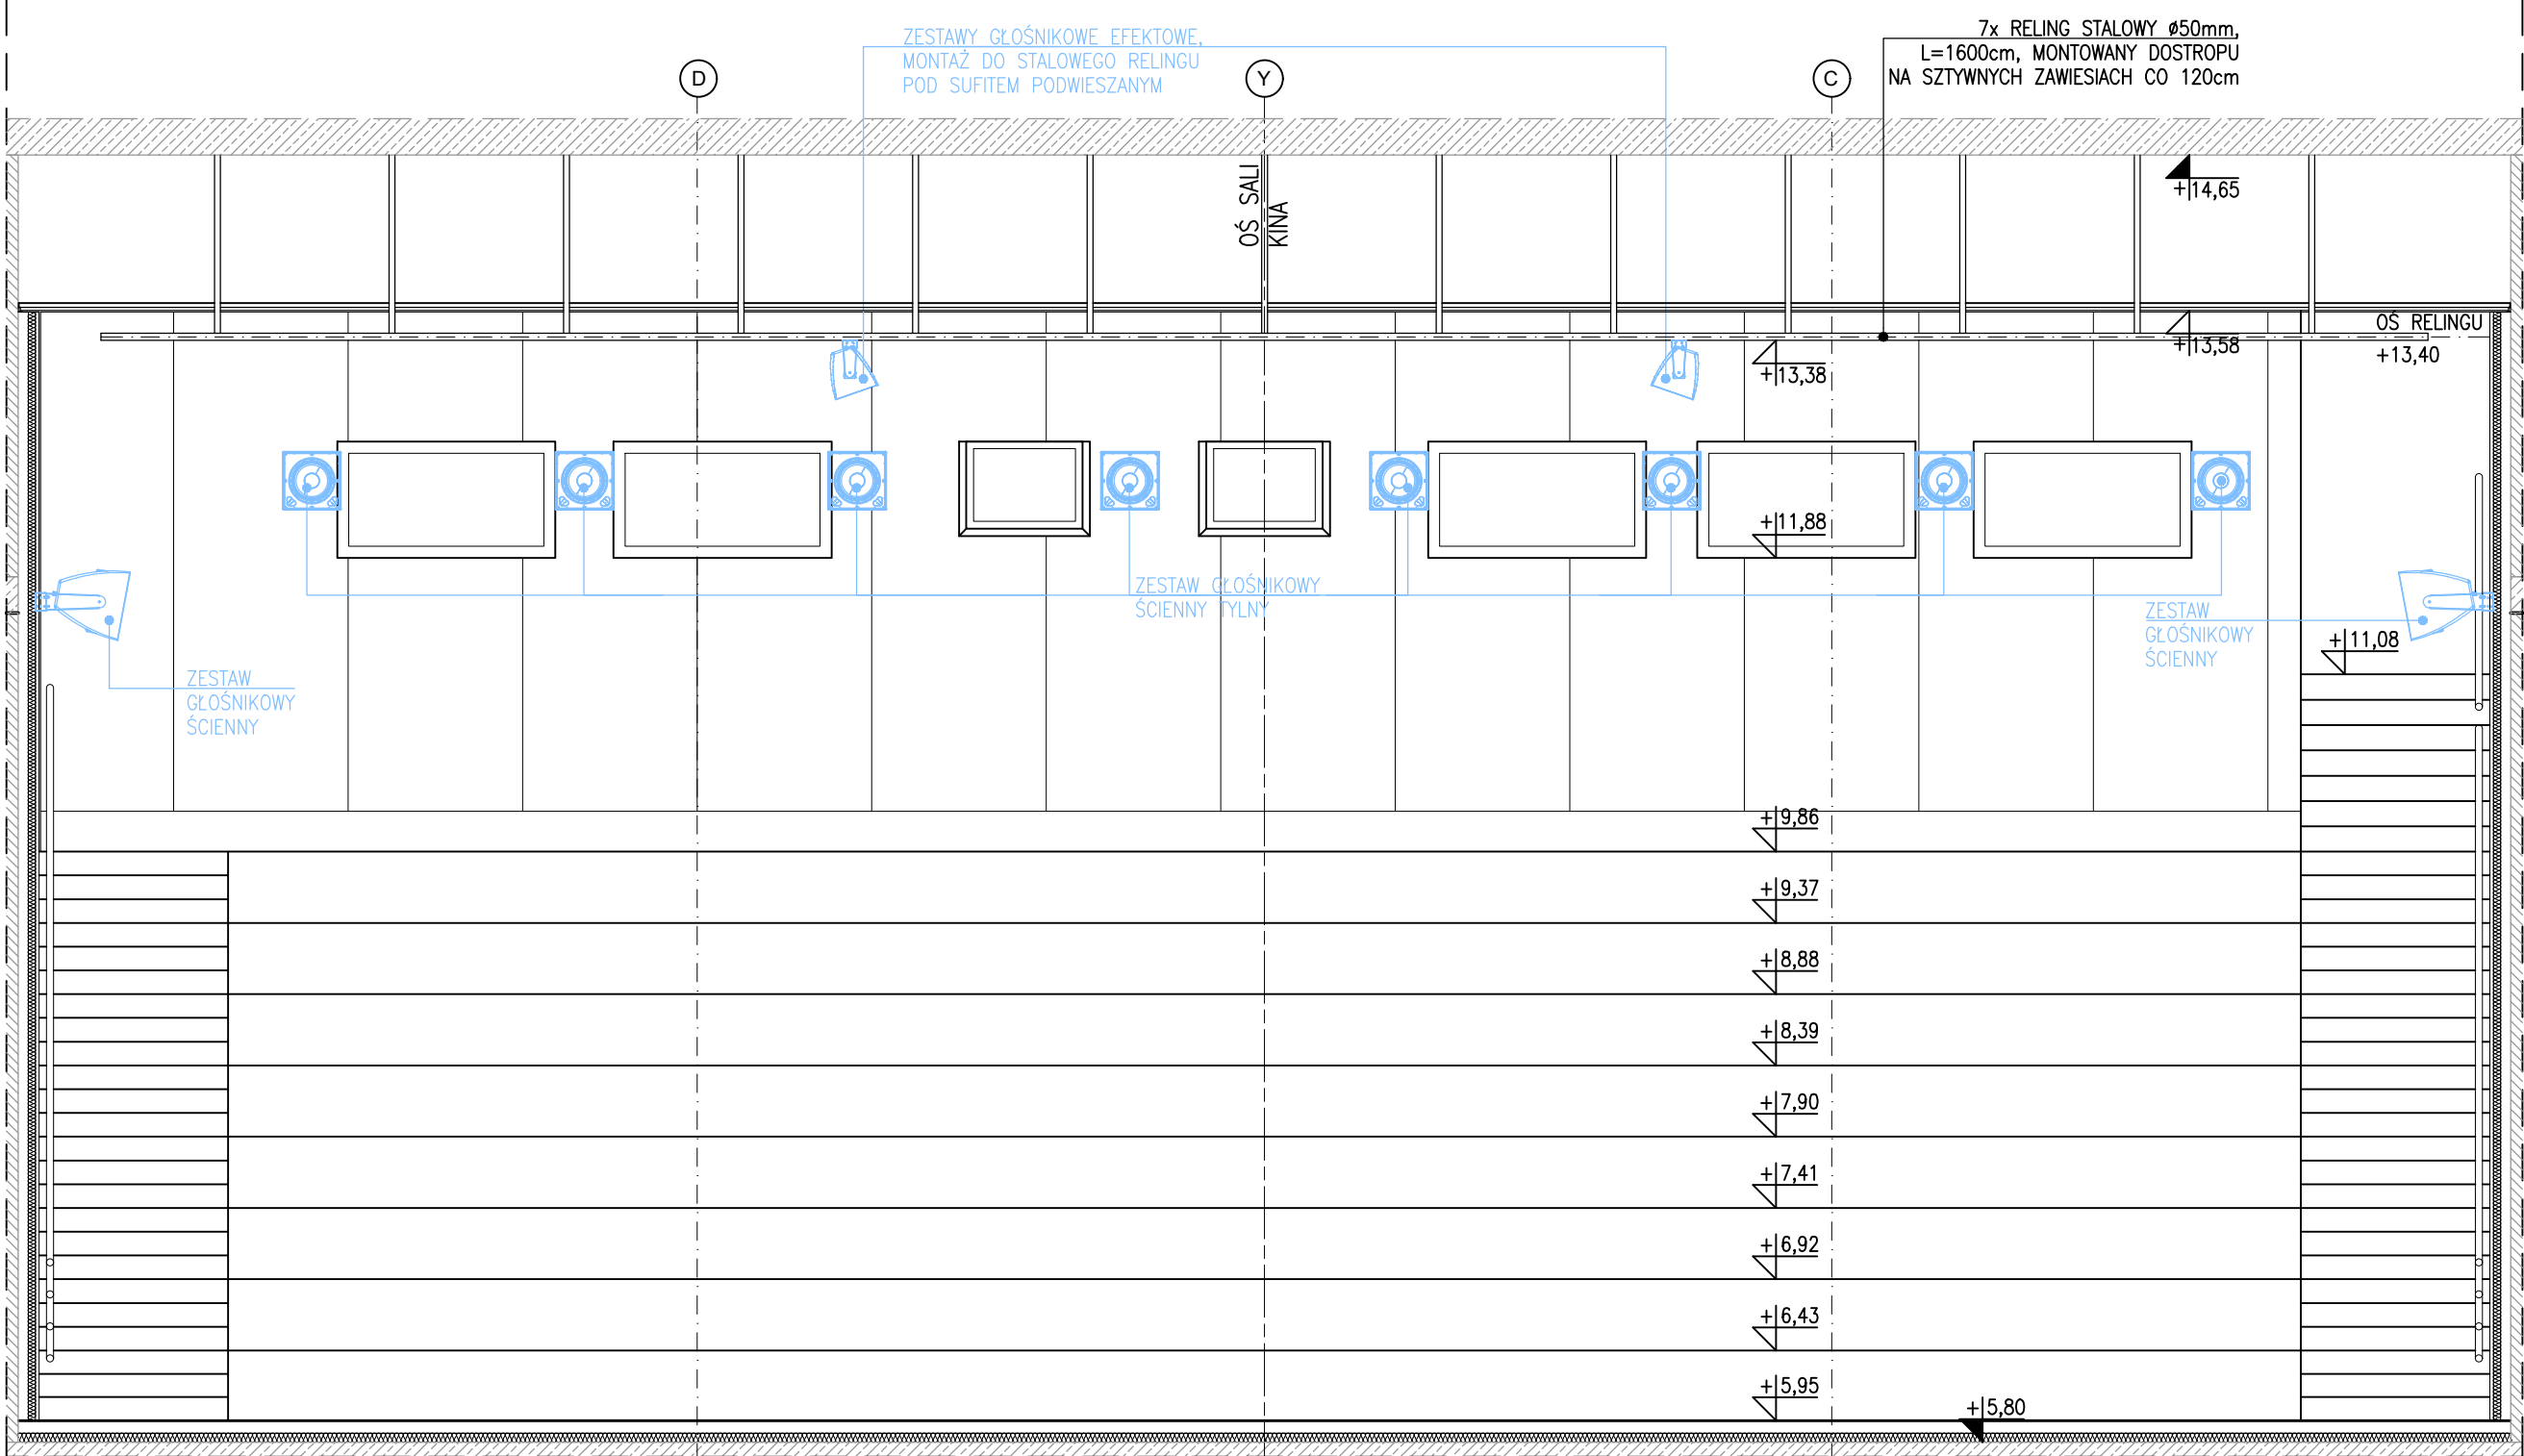

WAPA WARSZTAT ARCHITEKTURY
81-844 Sopot, Armii Krajowej 85; tel./faks (58) 551-45-59; www.wapa.pl; pracownia@wapa.pl

GŁÓWNY PROJEKTANT
dr inż. arch. KRZYSZTOF KOZŁOWSKI
upr. bud. nr 3894/GD/89
dr inż. arch. ANDRZEJ PRUSIEWICZ
upr. bud. nr 319/79

PROJEKTANT
mgr inż. arch. MARIA PUCHAŁSKA
mgr inż. arch. MIKOŁAJ ANDRZEJEWSKI
mgr inż. arch. MONIKA JEDRASZEK
mgr inż. arch. KARINA KIERSZTYN

NAZWA PROJEKTU
PROJEKT WYKONAWCZY

BRANŻA ARCHITEKTURA SYMBOL TECZKI A6 FAZA PW

RYSUNEK
SALA KINOWA – PRZĘKROJE

SKALA 1:50 NR RYSUNKU 6.2.1G

DATA 03.09.2025

NAZWA PLIKU PW_OPERA_NOVA_KINO_widoki scian.dwg