


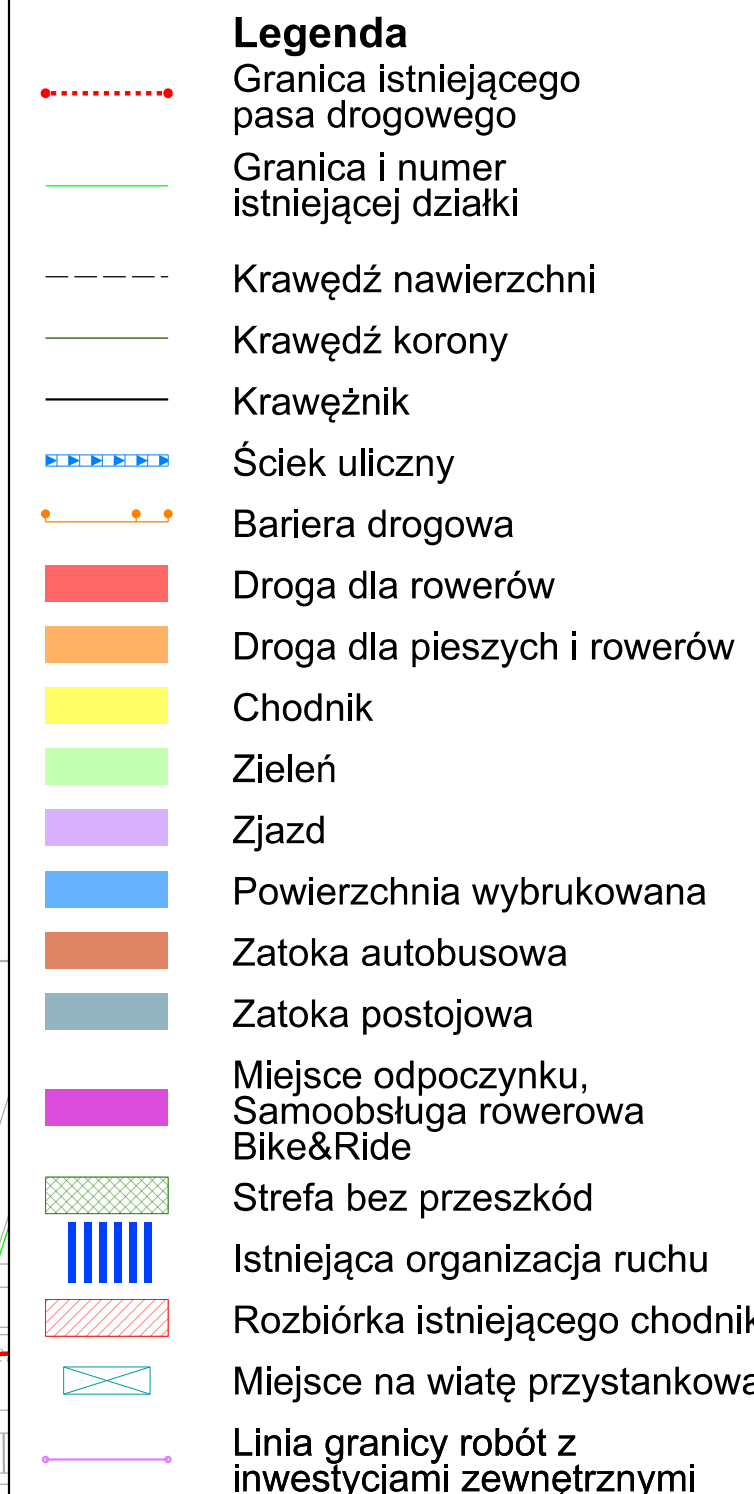

INWESTOR:	 Gmina Ożarów Mazowiecki ul. Kolejowa 2 03-530 Ożarów Mazowiecki		
WYKONAWCA:	 INSTALNIKA Sp. z o.o. Al. gen. A. Chrząstki Montera 106 lok. 4 02-210 Warszawa		
JEDNOSTKA PROJEKTOWA:	 TALCORE Sp. z o.o. ul. M.K. Górczewska 11/9 03-318 Warszawa		
	 PRO STUDIO Pracownia Projektowa Sp. z o.o. ul. Górczewska 181 lok. 507B 01-459 Warszawa		
NAZWA INWESTYCJI: Wykonanie projektu oraz rozbudowa drogi krajowej nr 92 na terenie Gminy Ożarów Mazowiecki:			
Cz. A - od granicy z Gminą Błonie do DW700 ul. Warszawskiej Cz. B - od drogi powiatowej nr 4121W ulicy Rataja do granicy z Miastem Stołecznym Warszawa			
PROJEKTANT:	Spec. Uprawnienia nr		Pocpis
Robert Pietrasik			
PROJEKTANT:	Spec. Uprawnienia nr		Pocpis
Jakub Próchno	MAZ/0025PBD/18 - drogi		
STADIUM: KONCEPCJA PROJEKTOWA			
TYTUŁ RYSUNKU: Projekt Zagospodarowania Terenu Odcinek od km 454+700 do 455+200			
SKALA:	REWIZA:	DATA:	NUMER RYSUNKU:
1:500	P01	2024-06	01-03
KOD RYSUNKU: DK92_OM-PZT-TG-PZT_KONCEPCJA_P01.dgn			