


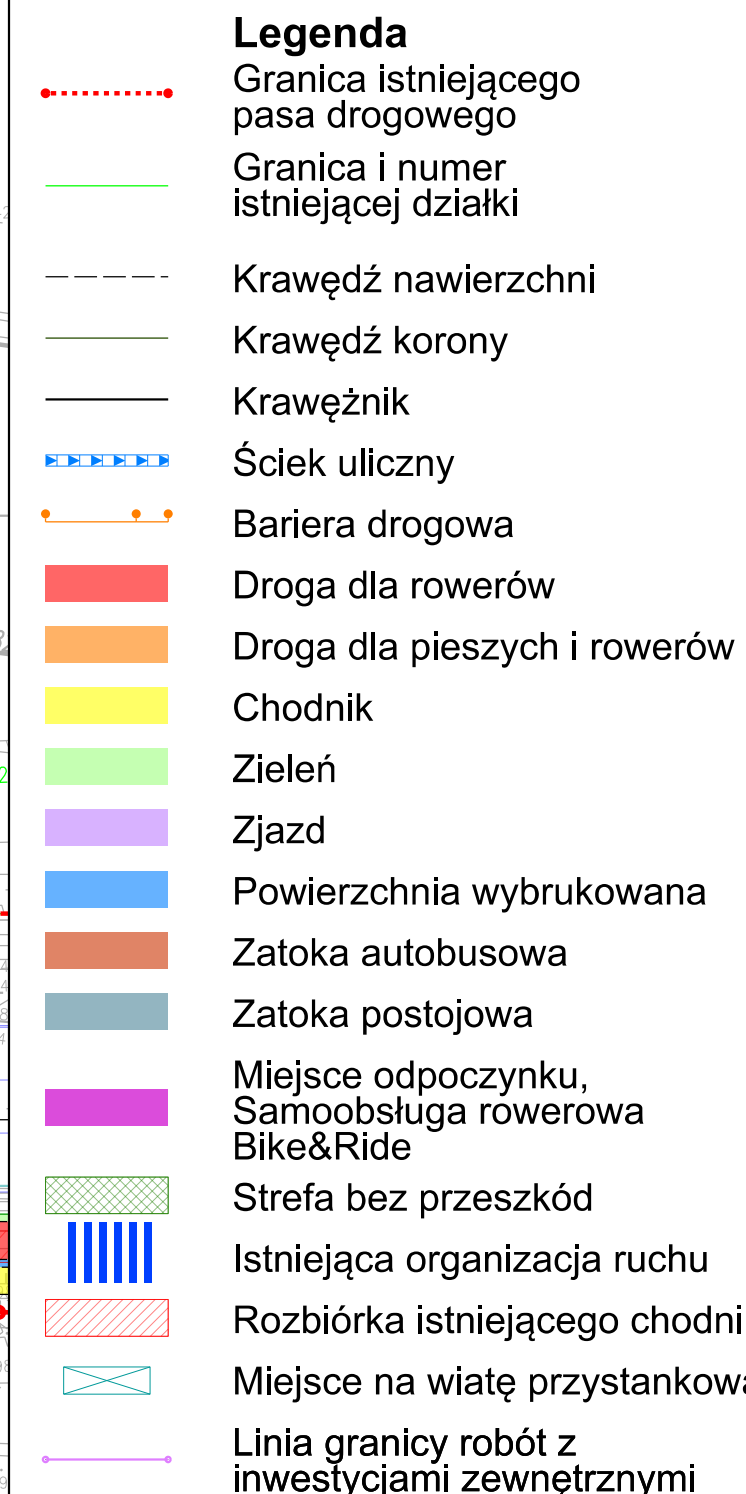

INWESTOR:		 Gmina Ożarów Mazowiecki ul. Kolejowa 2 05-650 Ożarów Mazowiecki	
WYKONAWCA:		INSTALNIKA Sp. z o.o. Al. gen. A. Krucielaka "Mojstera" 106 lok. 4 02-010 Warszawa	
JEDYNOŚĆ PROJEKTOWA:		TALCORE Sp. z o.o. ul. M.K. Orłowskiego 11/9 03-218 Warszawa	
 PRO STUDIO PROJEKTOWA PROJEKTY		PRO STUDIO Pracownia Projektowa Sp. z o.o. ul. Górczewska 181 lok. 507B 01-459 Warszawa	
NAZWA INWESTYCJI: Wykonanie projektu oraz robót budowlanych drogi krajowej nr 92 na terenie Gminy Ożarów Mazowiecki:			
Cz. A - od granicy z Gminą Błonie do DW1070 ul. Warszawskiej Cz. B - od drogi powiatowej nr 4121W ulicy Rajtala do granicy z Miastem Stołecznym Warszawa			
PROJEKTANT:	Spec. Uprawnienia nr	Podpis	
Robert Pietrasik			
PROJEKTANT:	Spec. Uprawnienia nr	Podpis	
Jakub Próchniko MAZ/0025PBD/18 - drogi			
STADIUM: KONCEPCJA PROJEKTOWA			
TYTUŁ RYSUNKU: Projekt Zagospodarowania Terenu Odcinek od km 459+775 do 460+300			
SKALA:	REWIZJA:	DATA:	NUMER RYSUNKU:
1:500	P01	2026-06	01-08
KOD RYSUNKU: DK3-OM_PZT-TG-PZT_KONCEPCJA_P01.dgn			