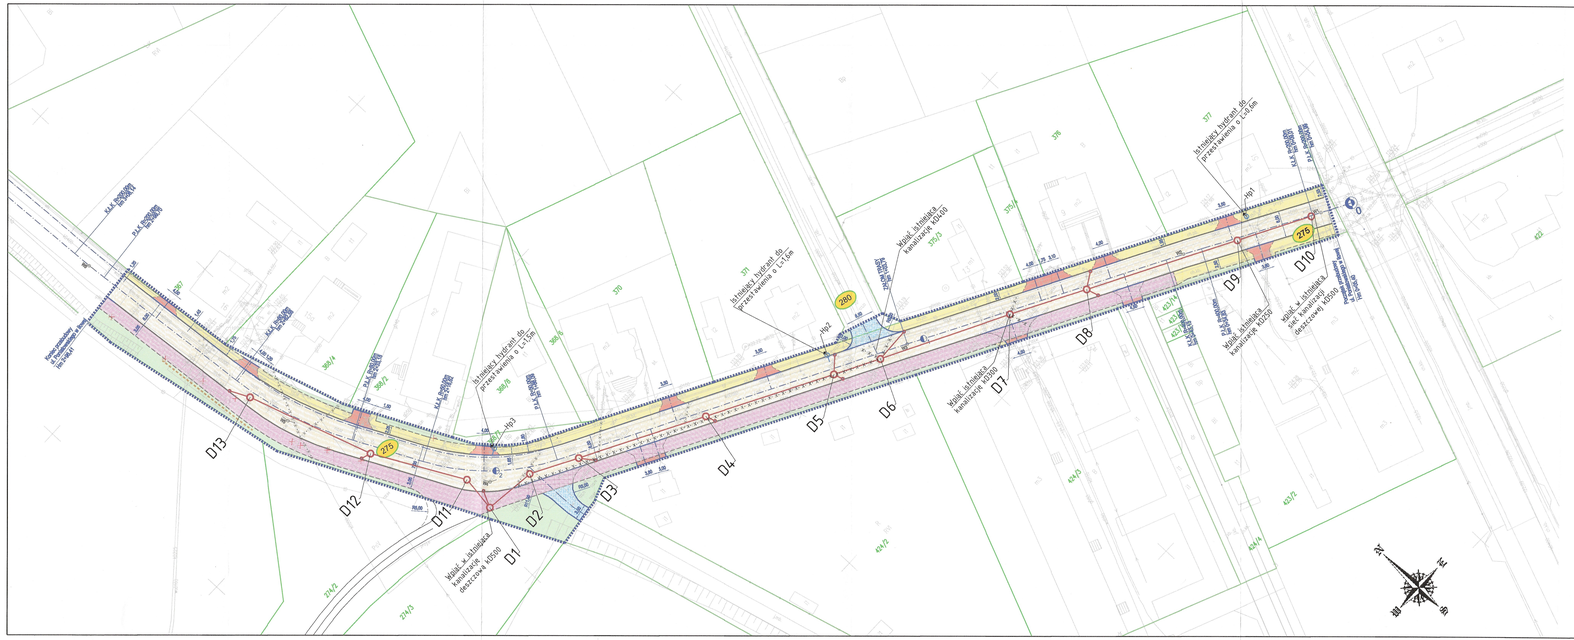
D1
D2
D3
D4
D5
D6
D7
D8
D9
D10
D11
D12
D13
275
280
Hp1
Hp2
Hp3
Istniejący hydrant do przestawienia o L=1,5m
Istniejący hydrant do przestawienia o L=0,5m
Wpust uliczny kanalizacji deszczowej KD500
Wpust uliczny kanalizacji KD450
Wpust uliczny kanalizacji KD250
Wpust uliczny kanalizacji deszczowej KD500
Wpust uliczny kanalizacji deszczowej KD500
Wpust uliczny kanalizacji deszczowej KD500