




PRZEKRÓJ NORMALNY A-A
(KM 0+045,70)

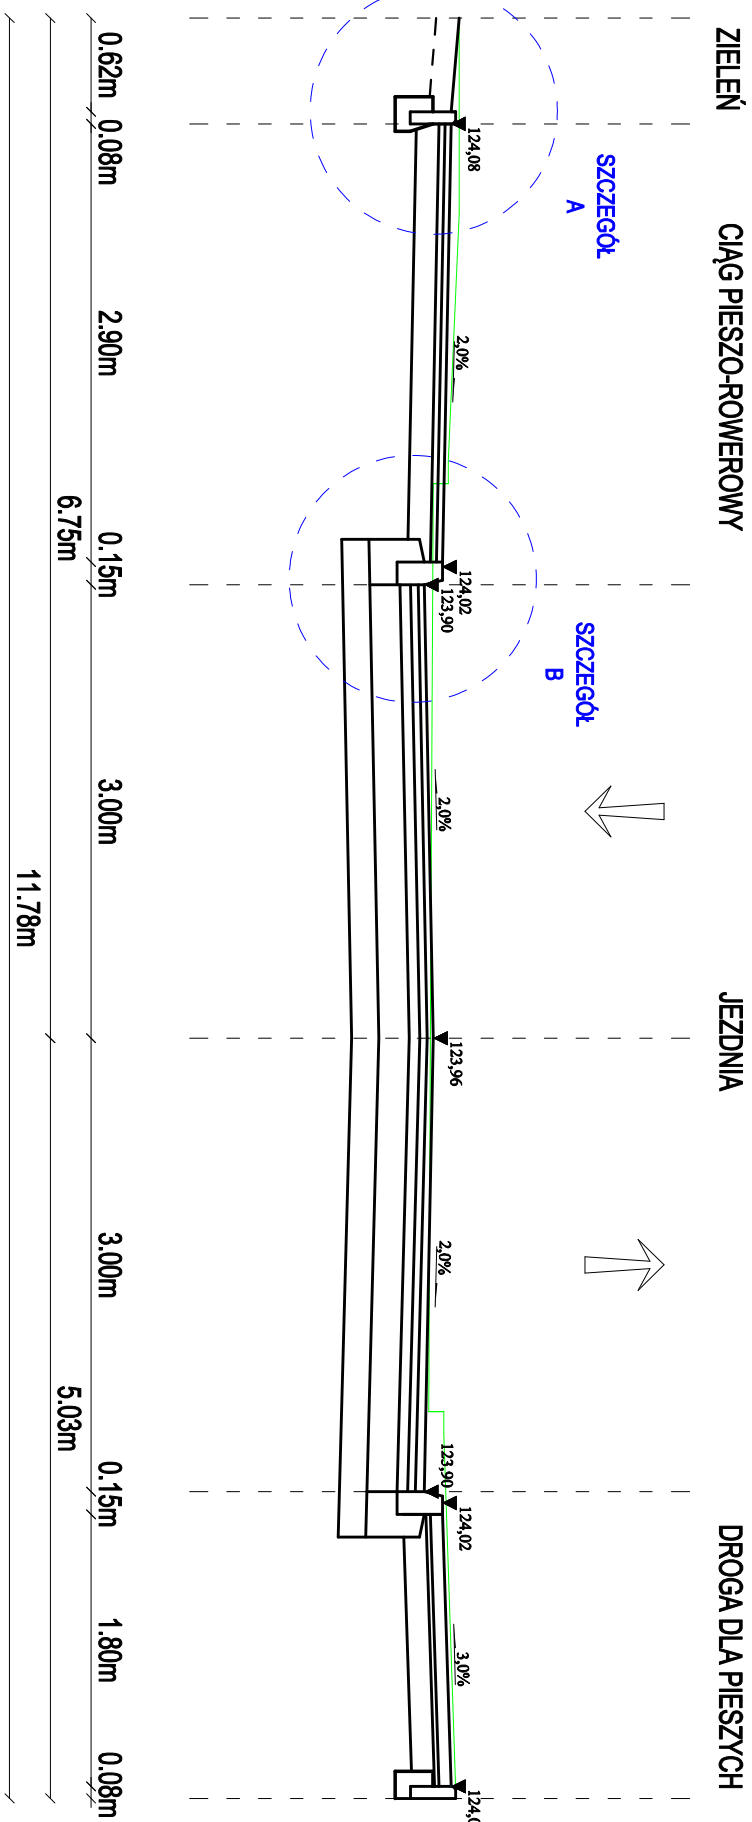


PRZEKRÓJ NORMALNY B-B
(KM 0+080,29)

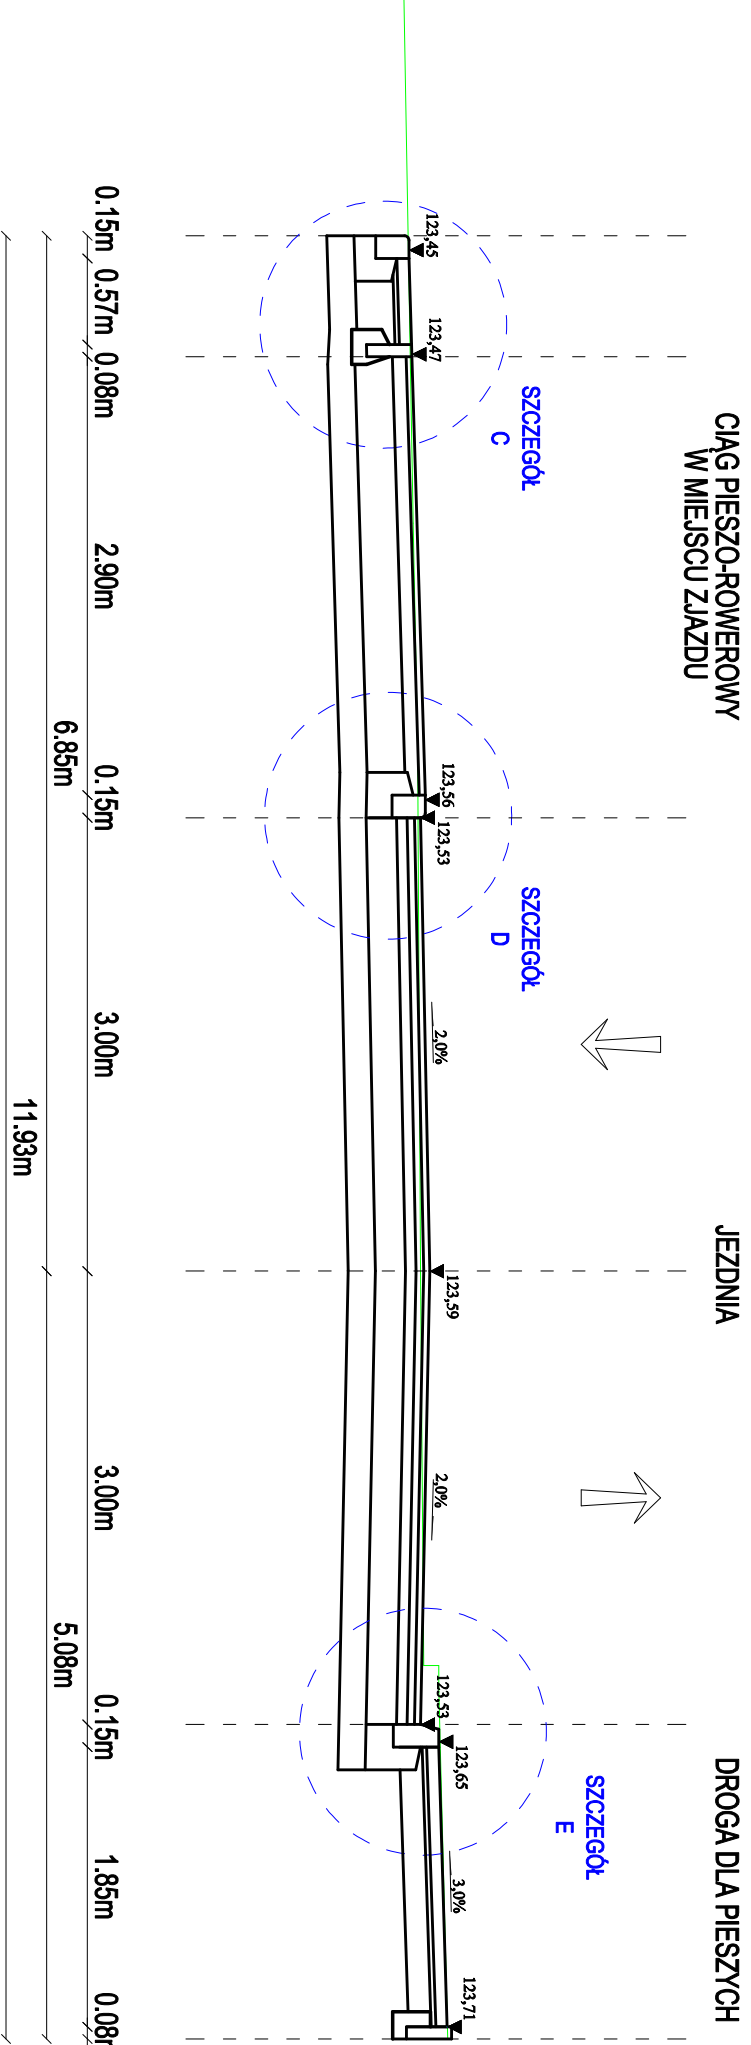

PRZEKRÓJ NORMALNY C-C
(KM 0+111,00)

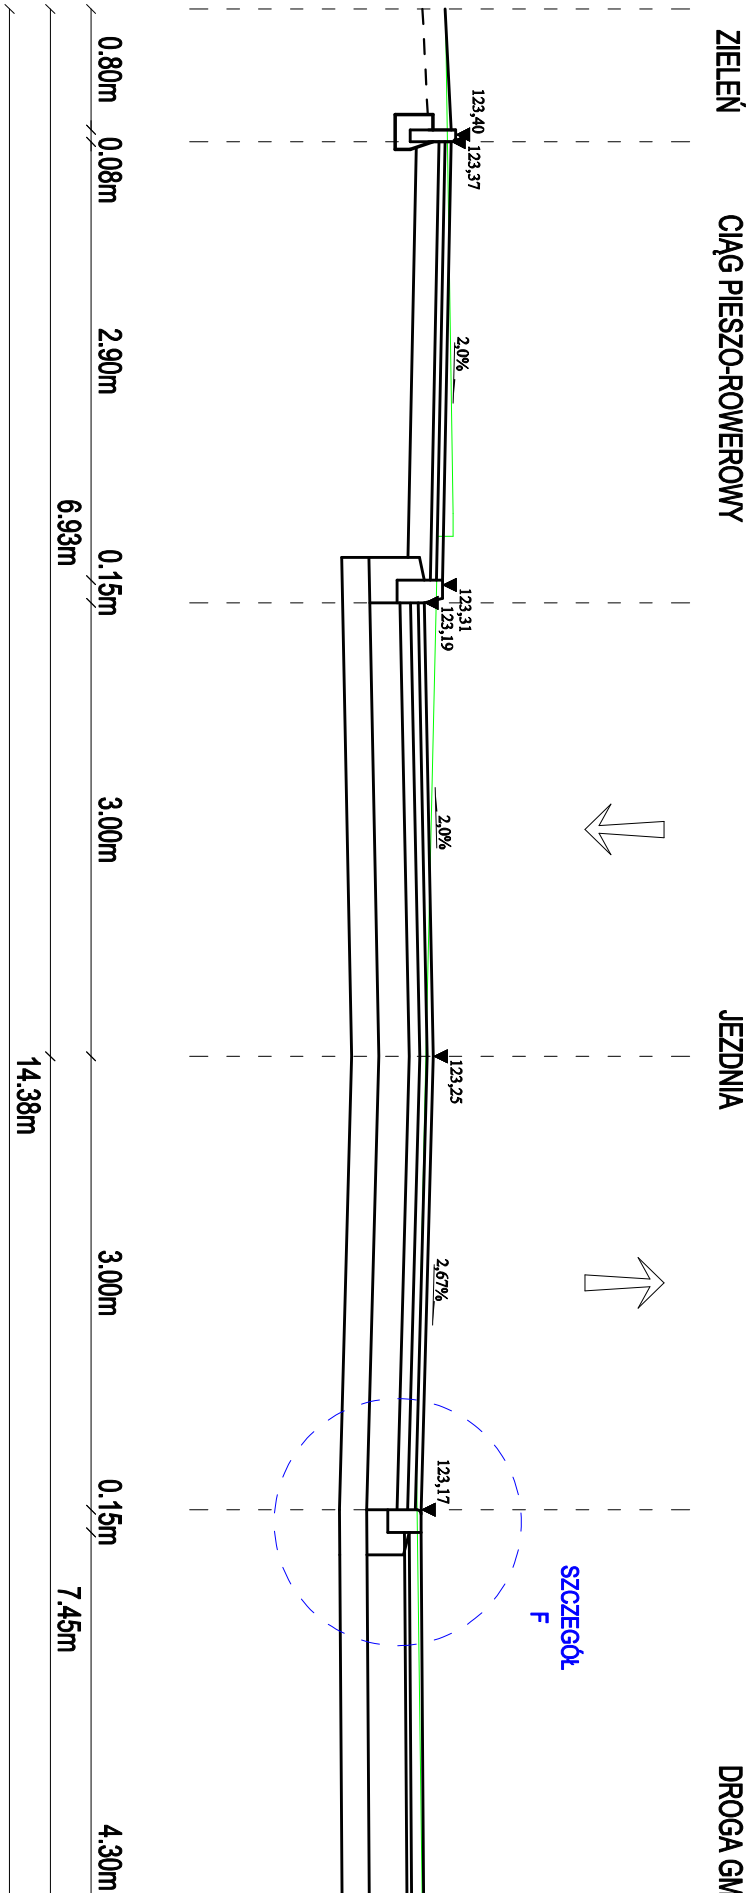

PRZEKRÓJ NORMALNY D-D
(KM 0+262,10)

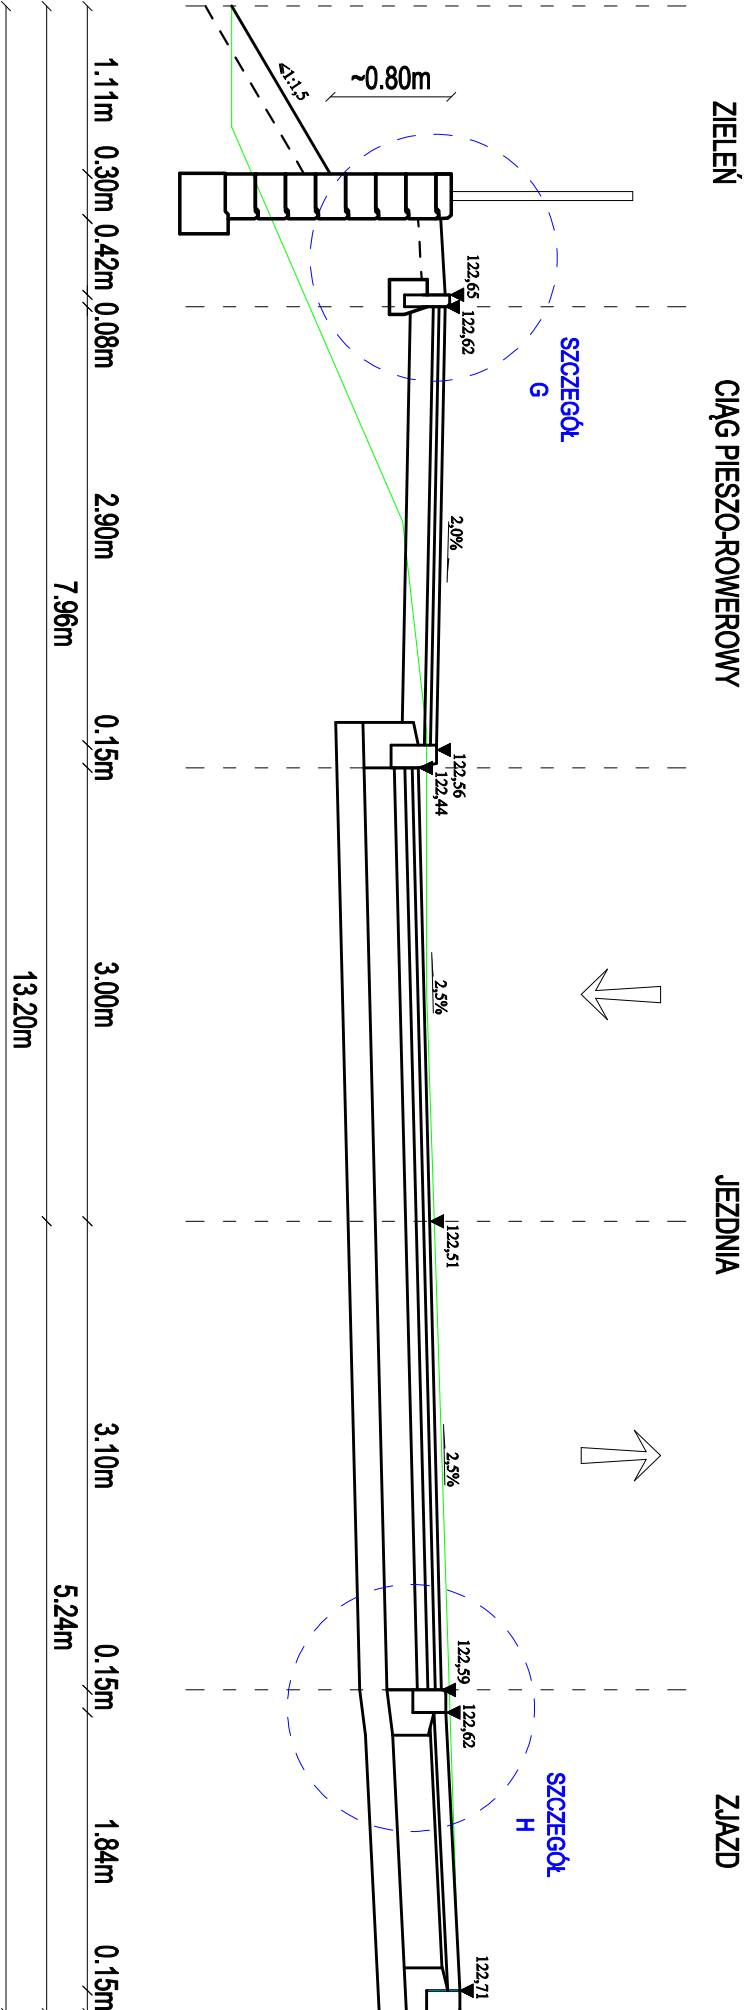

BIURO PROJEKTOWE:
MOSTY I DROGI
- PROJEKTOWANIE, NADZORY I EKSPERTYZY
ERYK WRÓŃSKI
ul. Prądnik-Kolonia 10, 85-015 Zielona Góra,
NIP 828-109-55-22, tel. 51758860, e-mail: eryk.wronski@gmail.com

INWESTOR:
Powiat Żagański
ul.Dworcowa 39
68-100 Żagań



Obiekt:

Przebudowa odcinka ul. Poniatowskiego w Iłowej
w ciągu drogi powiatowej nr 2705F

Działki: 275, 280 - obręb 0001 m. Iłowa

PROJEKTANT	mgr inż. Kornel Witia	NR UPRAWNIENIEK	LB8006/POOD/13	PODPIS:		DATA:	07.2026
OPRACOWAŁ	mgr inż. Eryk Wroński	NR UPRAWNIENIEK:		PODPIS:			07.2026

Przedmiot:

PRZEEKROJE NORMALNE

SKALA:
1:50

NR RYS. 3