



SZCZEGÓŁ C

CIAŁO PIESZO-ROWEROWY W MIEJSCU Z JAZDU

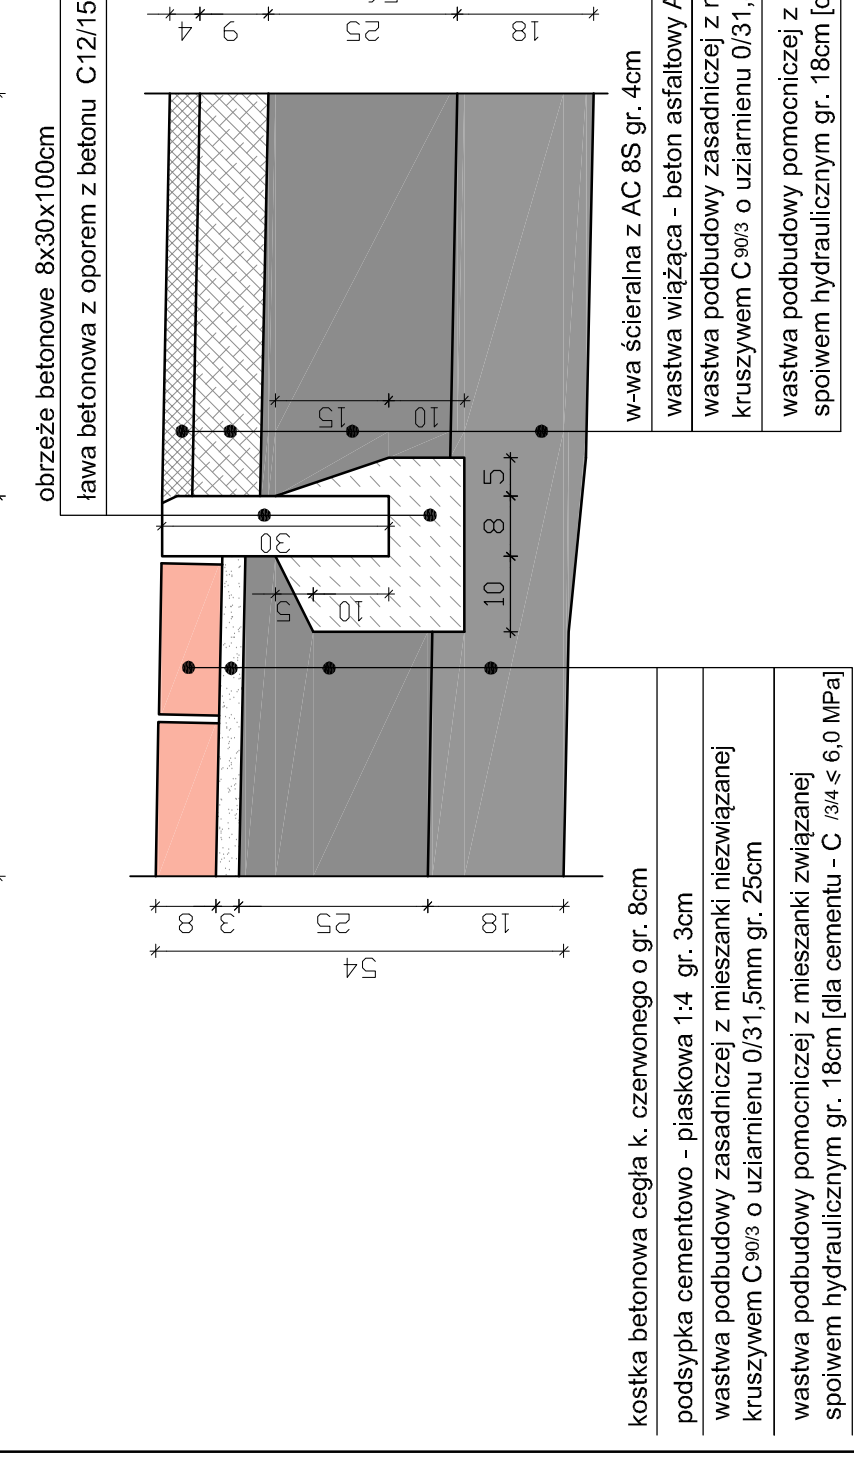


SZCZEGÓŁ B

CIAŁO PIESZO-ROWEROWY

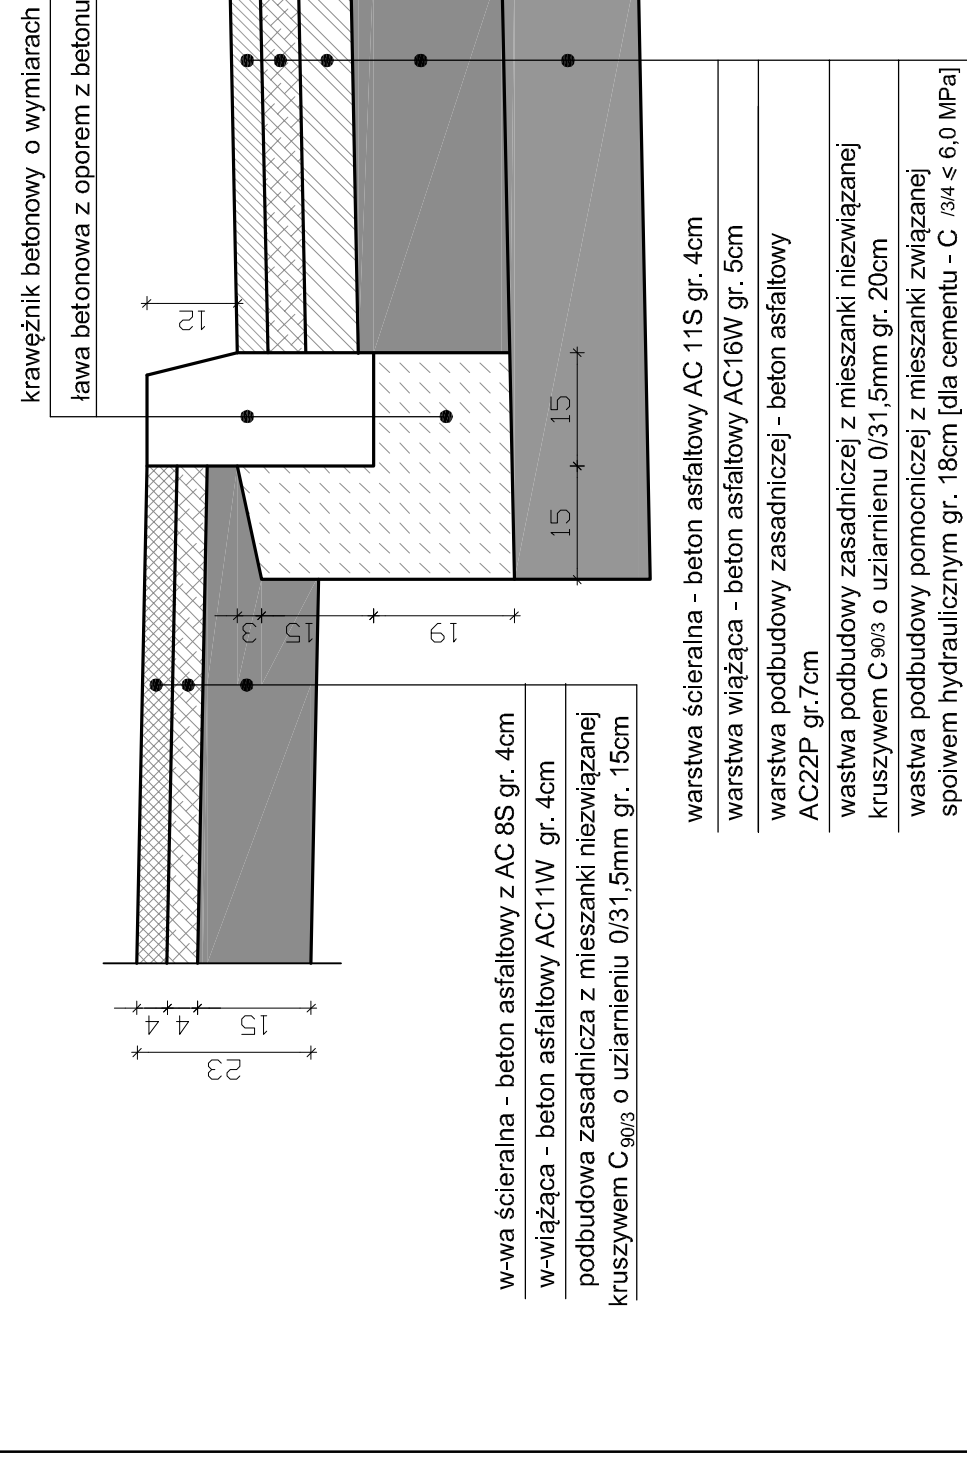


SZCZEGÓŁ TYPOWY

POŁĄCZENIE PROJ. JEZDNI DROGI POWIATOWEJ Z ISTN.

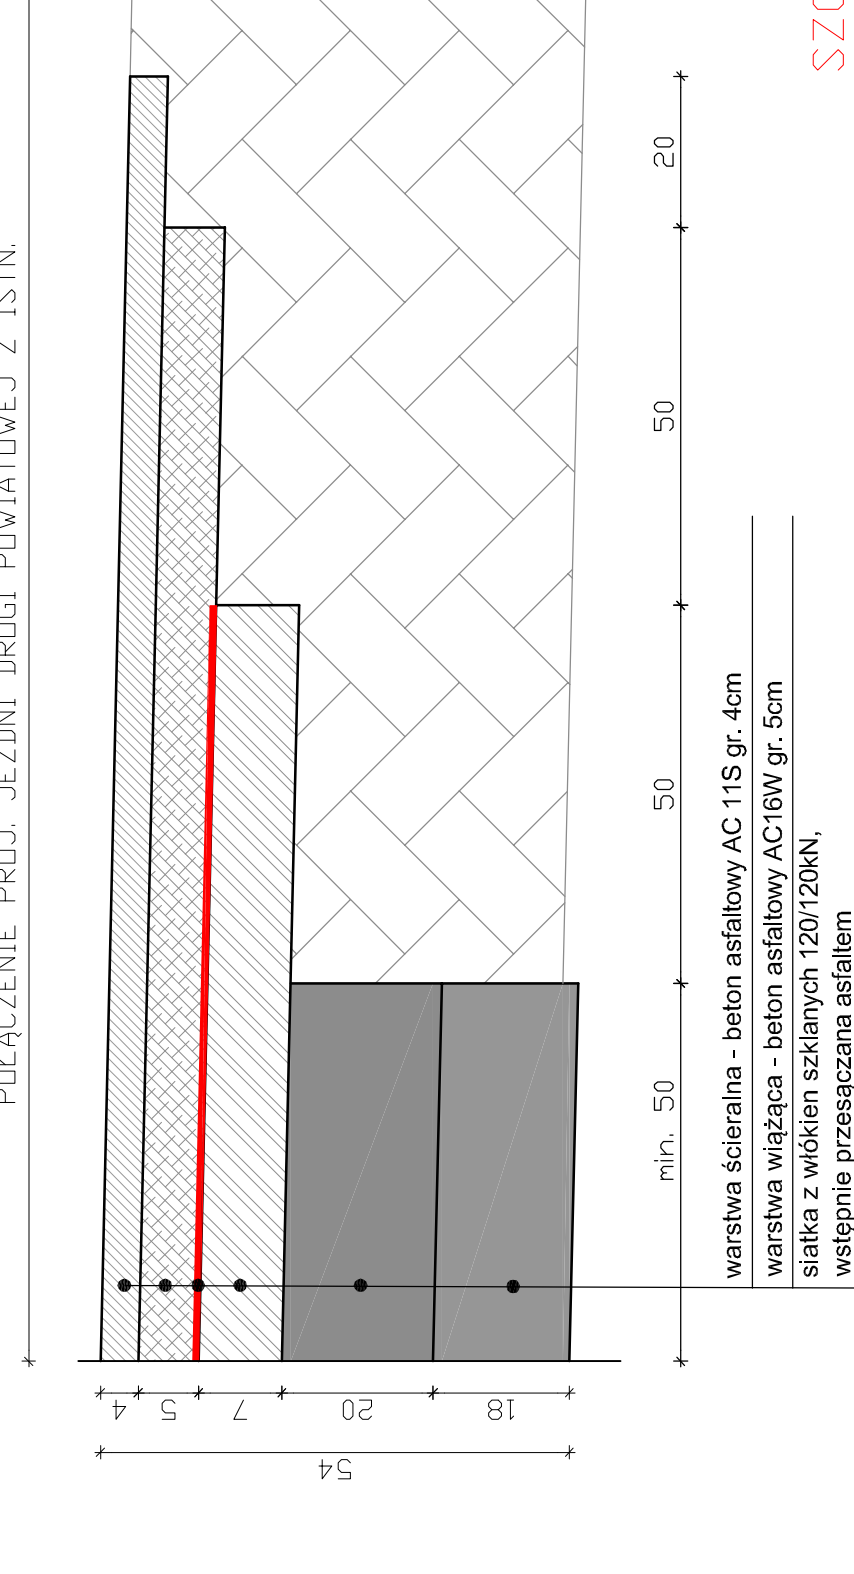


SZCZEGÓŁ F

DROGA GMINNA

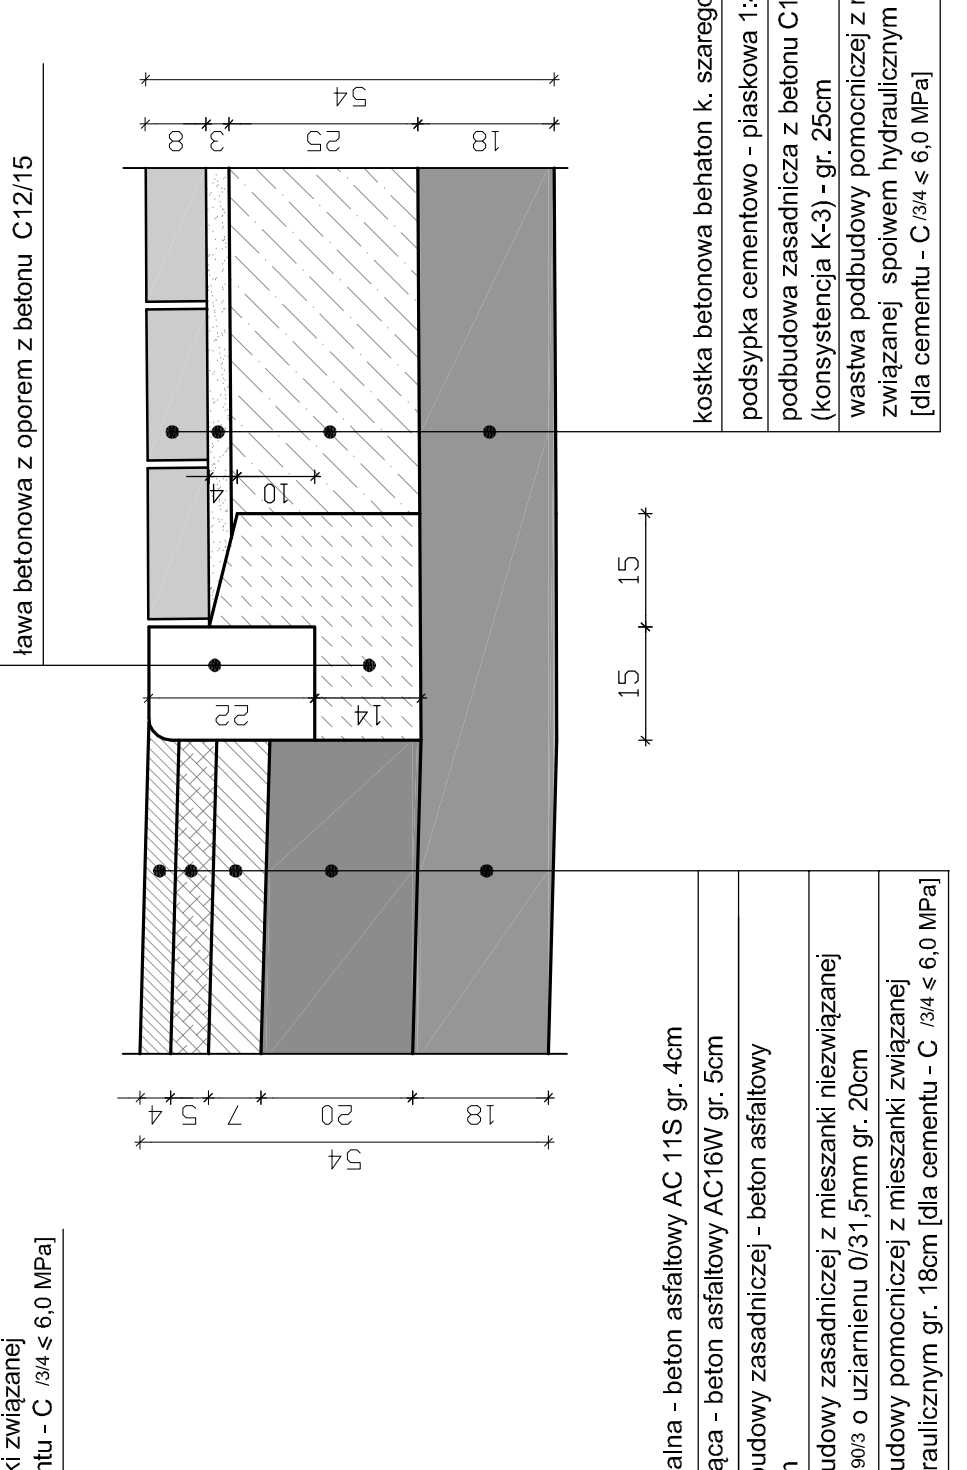


SZCZEGÓŁ E

DROGA DLA PIESZYCH

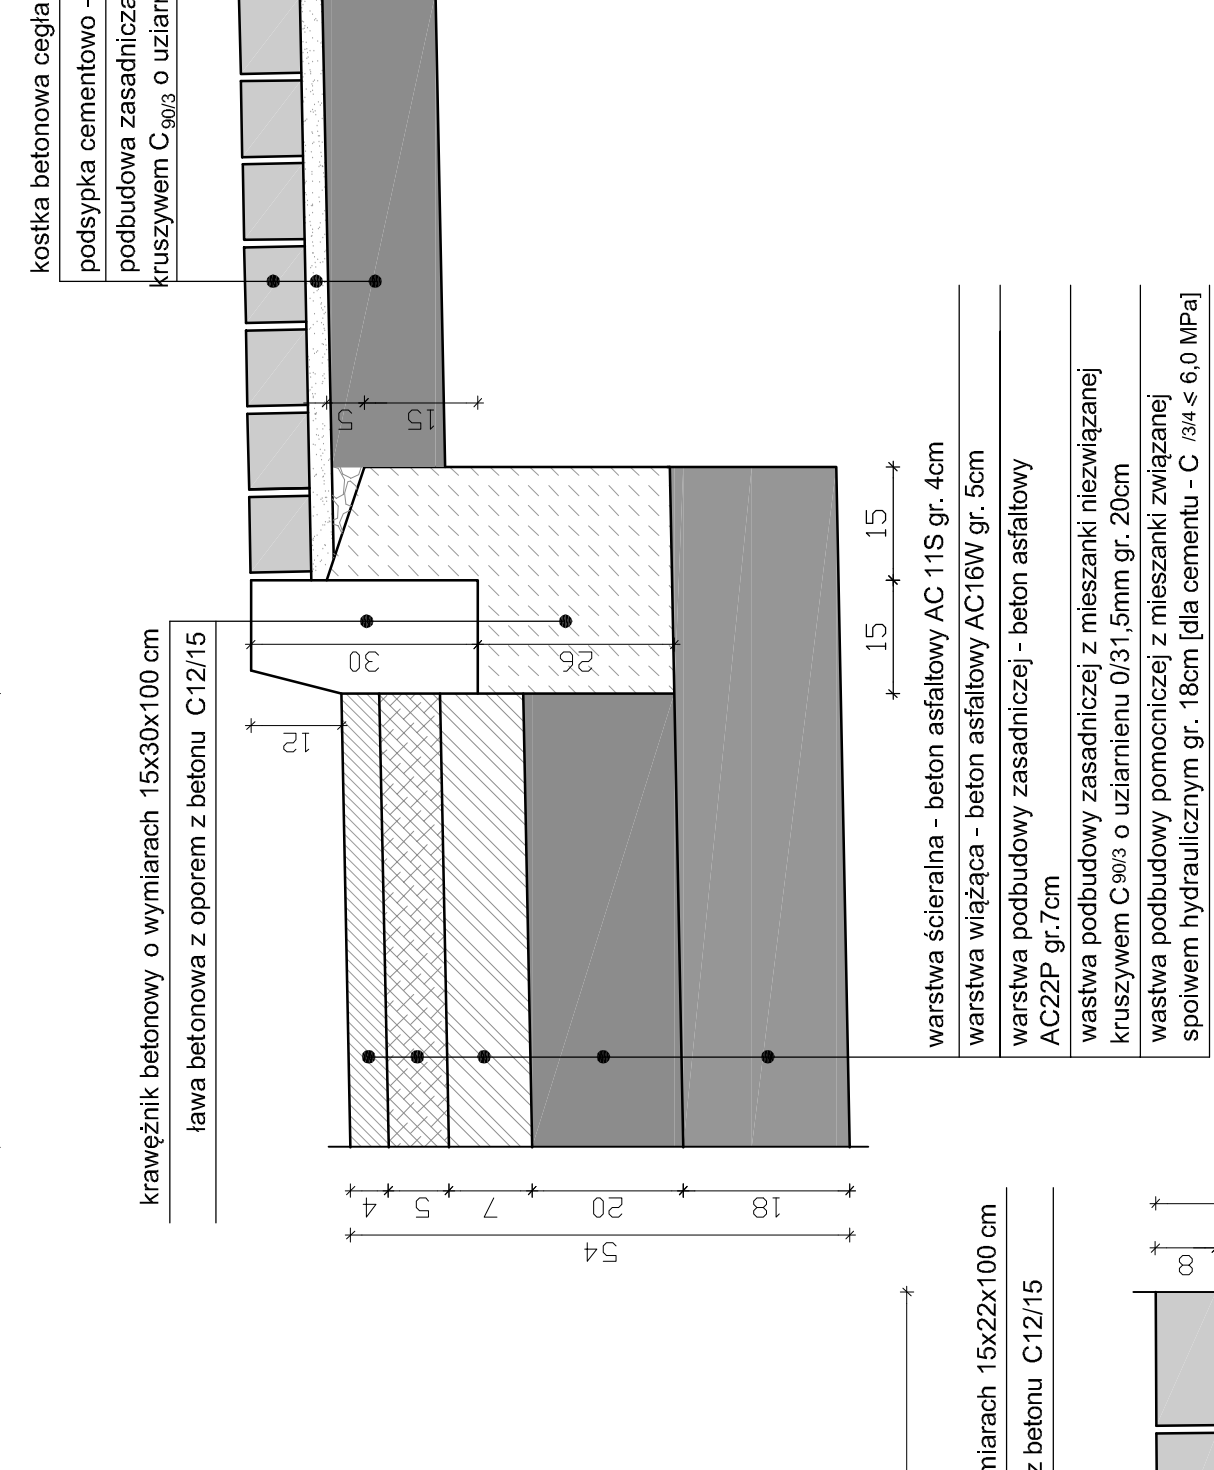


SZCZEGÓŁ G

CIAŁO PIESZO-ROWEROWY

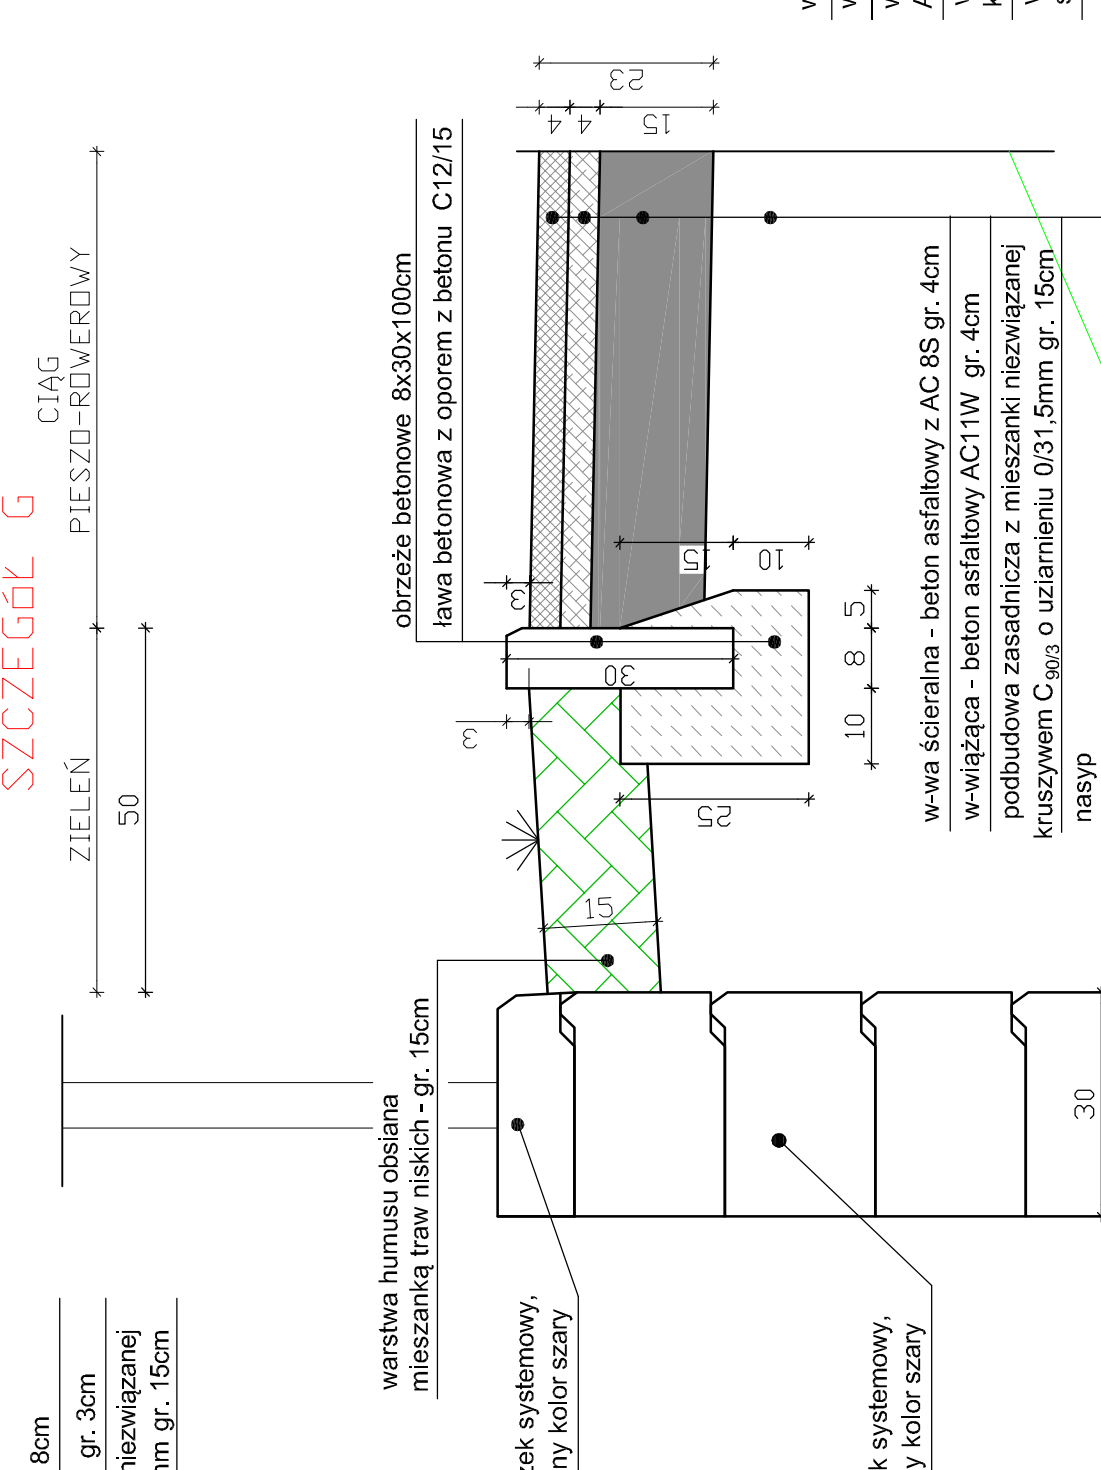

SZCZEGÓŁ H

JEZDNI

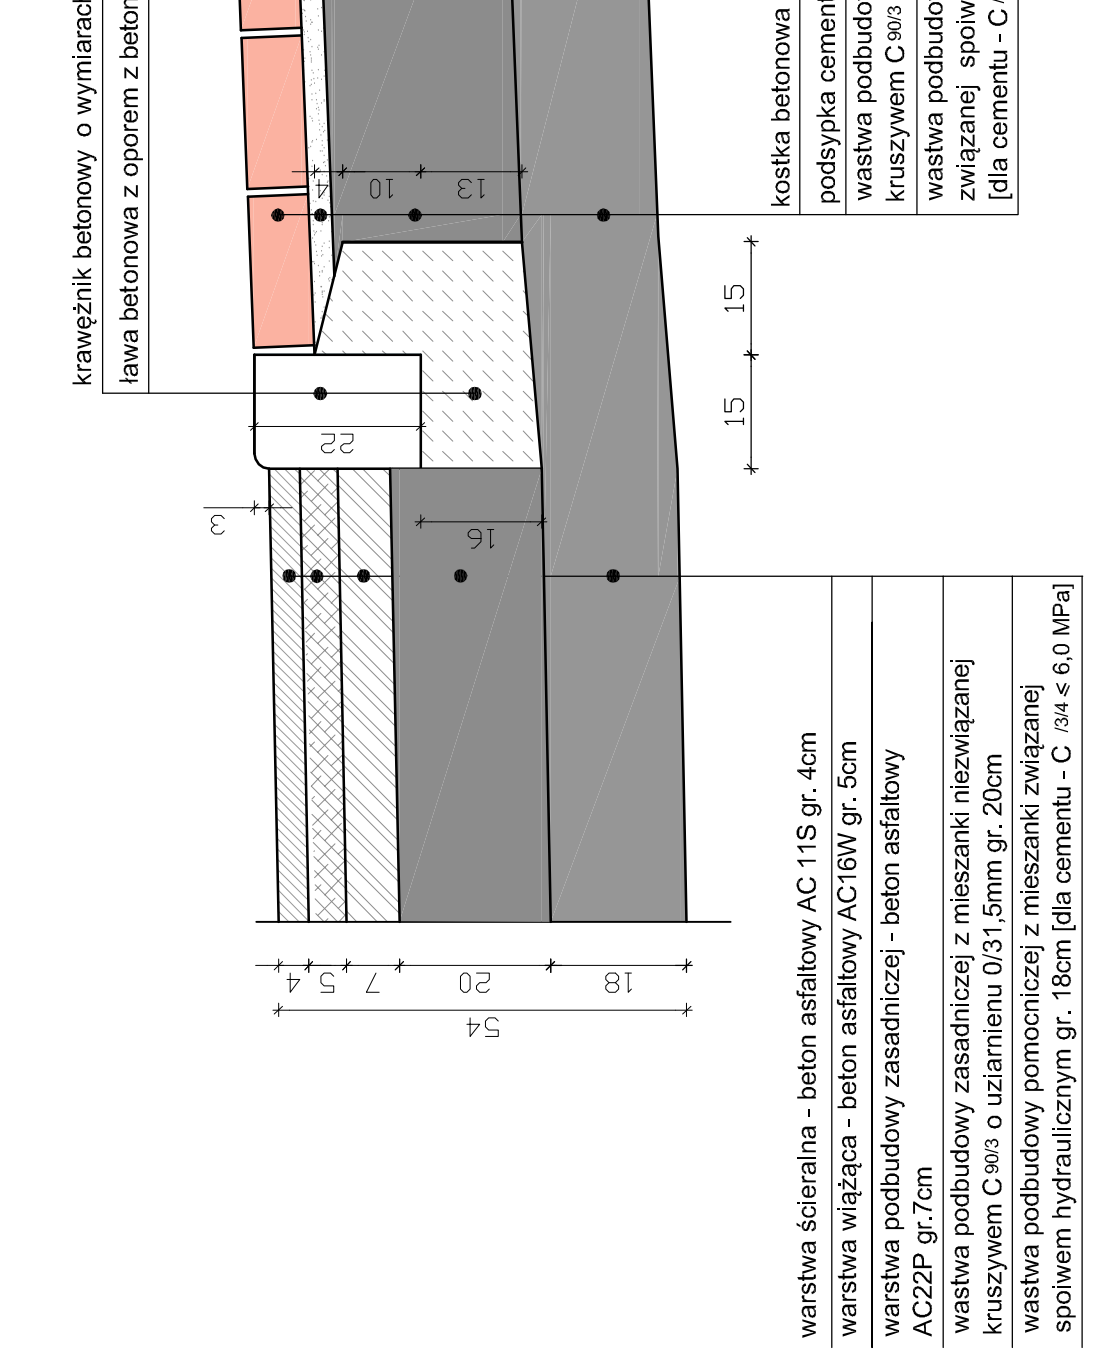

BIURO PROJEKTOWE

MOSTY I DROGI

- PROJEKTOWANIE NADZORY I EKSPERTYZY

ERYK WRONSKI

ul. Przyjeb-Kolbowa 10, 66-016 Żelazna Góra,
NIP 692-189-62-22, tel. 517398888, e-mail: eryk.wronski@gmail.com

INWESTOR:

Powiat Żagański

ul. Dworcowa 39

68-100 Żagań

Obiekt:

Przebudowa odcinka ul. Poniatowskiego w Iławie
w ciągu drogi powiatowej nr 2705F

Działki: 275, 280 - obręb 0001 m. Iława	
PROJEKTANT	mgr inż. Kornel Wita
OPRACOWAŁ	mgr inż. Eryk Wronski
Przedmiot:	SZCZEGÓŁY KONSTRUKCYJNE
DATA:	07.2026
NR UPRAWNIEN:	PODPIS:
OPRACOWAŁ	PODPIS:
Przedmiot:	SZCZEGÓŁY KONSTRUKCYJNE
SKALA:	1:10
NR RYS:	4

BIURO PROJEKTOWE

MOSTY I DROGI

- PROJEKTOWANIE NADZORY I EKSPERTYZY

ERYK WRONSKI

ul. Przyjeb-Kolbowa 10, 66-016 Żelazna Góra,
NIP 692-189-62-22, tel. 517398888, e-mail: eryk.wronski@gmail.com

INWESTOR:

Powiat Żagański

ul. Dworcowa 39

68-100 Żagań

Obiekt:

Przebudowa odcinka ul. Poniatowskiego w Iławie
w ciągu drogi powiatowej nr 2705F

Działki: 275, 280 - obręb 0001 m. Iława	
PROJEKTANT	mgr inż. Kornel Wita
OPRACOWAŁ	mgr inż. Eryk Wronski
Przedmiot:	SZCZEGÓŁY KONSTRUKCYJNE
DATA:	07.2026
NR UPRAWNIEN:	PODPIS:
OPRACOWAŁ	PODPIS:
Przedmiot:	SZCZEGÓŁY KONSTRUKCYJNE
SKALA:	1:10
NR RYS:	4