


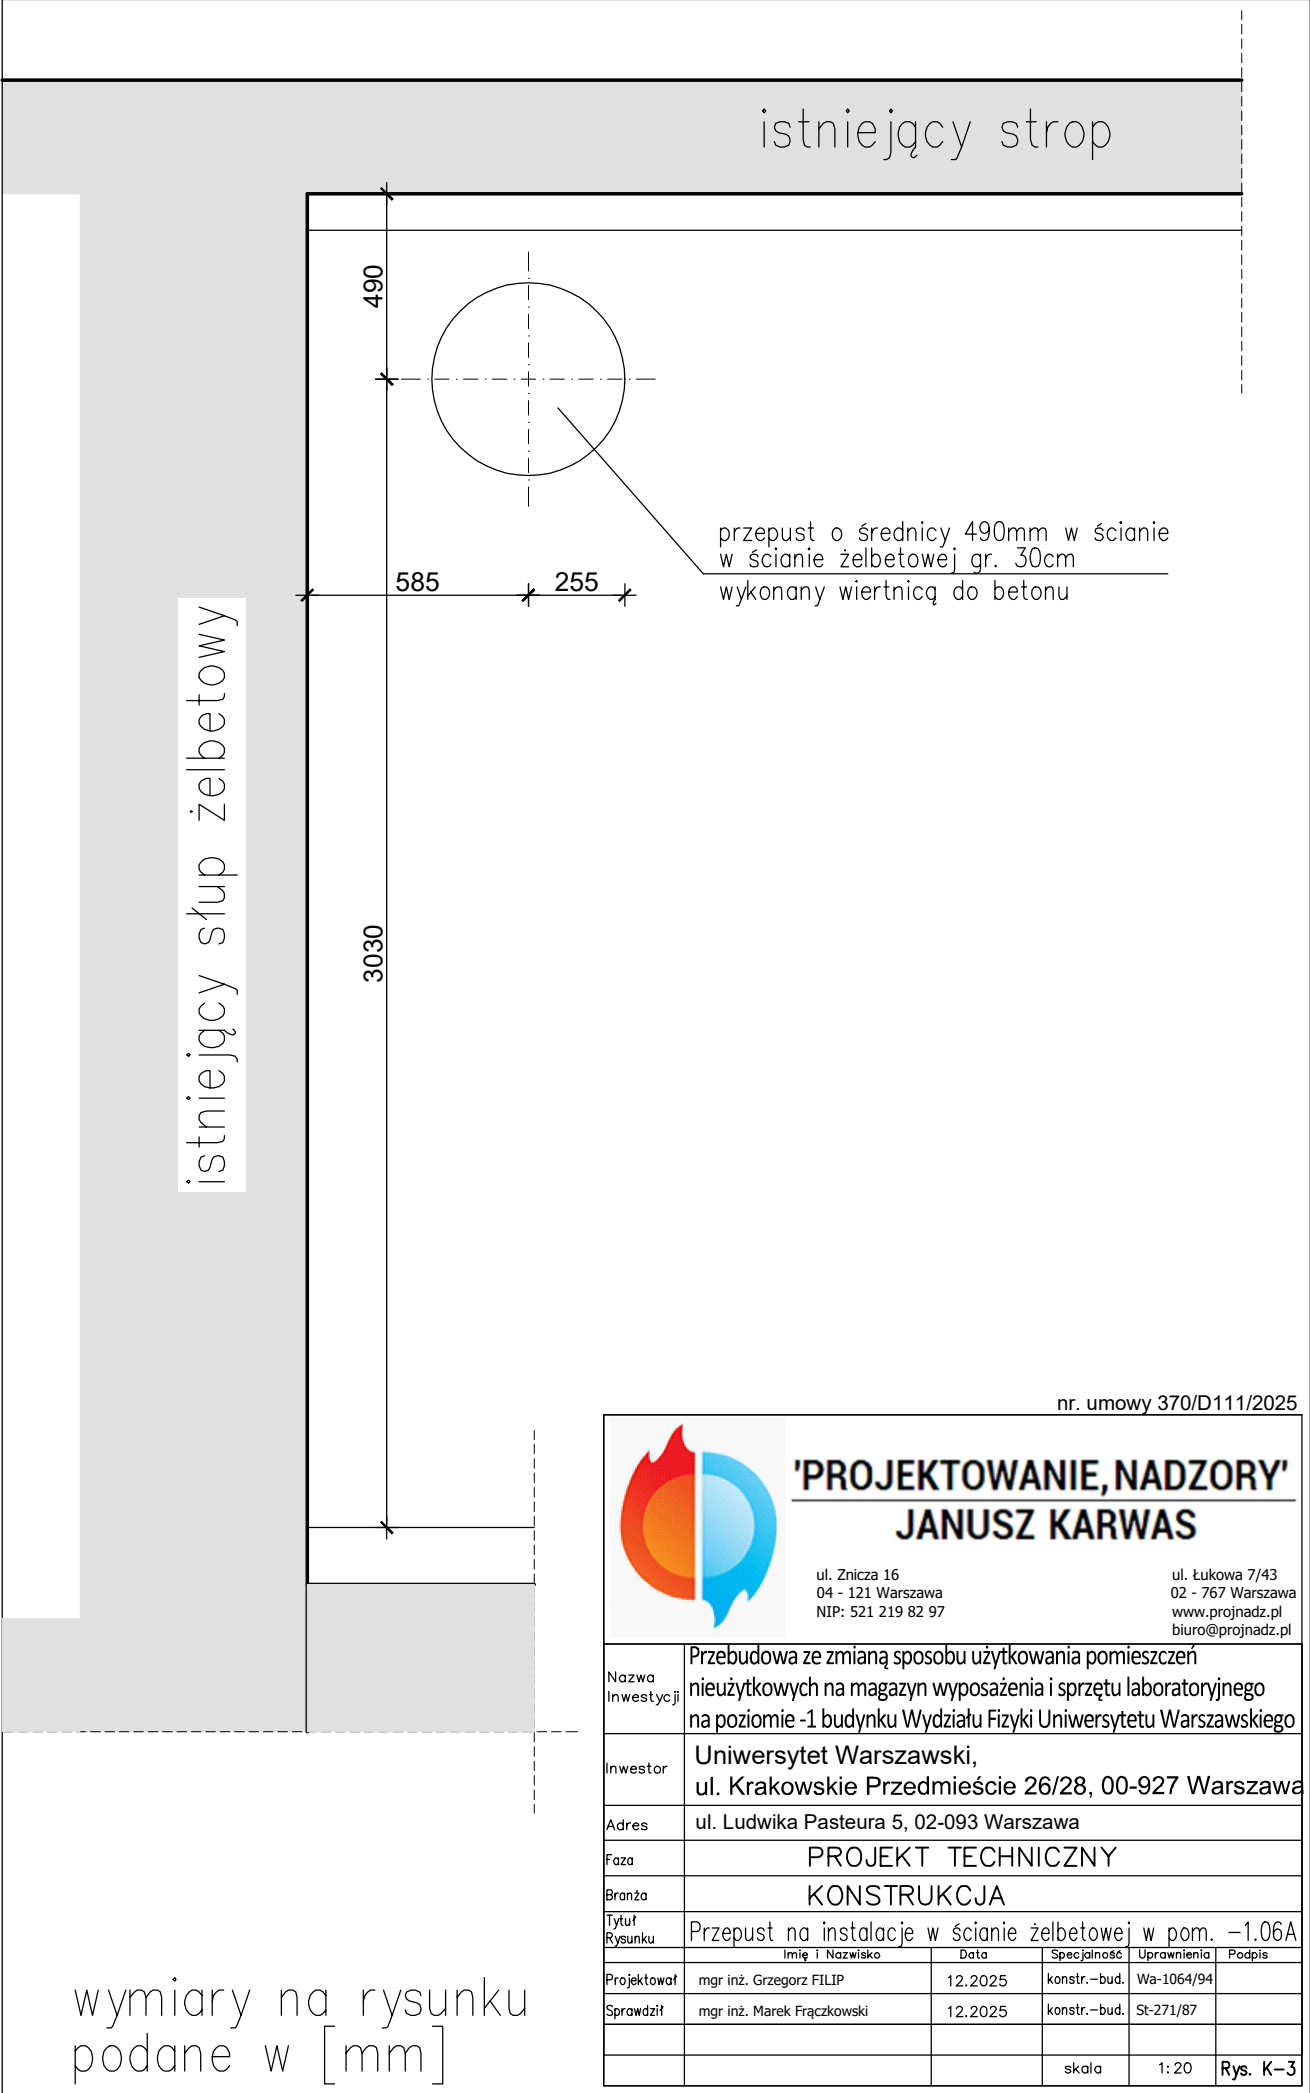

nr. umowy 370/D111/2025



'PROJEKTOWANIE, NADZORY'

JANUSZ KARWAS

ul. Znicza 16
 04 - 121 Warszawa
 NIP: 521 219 82 97

ul. Łukowa 7/43
 02 - 767 Warszawa
www.projnadz.pl
biuro@projnadz.pl

Nazwa Inwestycji	Przebudowa ze zmianą sposobu użytkowania pomieszczeń nieużytkowych na magazyn wyposażenia i sprzętu laboratoryjnego na poziomie -1 budynku Wydziału Fizyki Uniwersytetu Warszawskiego				
Inwestor	Uniwersytet Warszawski, ul. Krakowskie Przedmieście 26/28, 00-927 Warszawa				
Adres	ul. Ludwika Pasteura 5, 02-093 Warszawa				
Faza	PROJEKT TECHNICZNY				
Branża	KONSTRUKCJA				
Tytuł Rysunku	Przepust na instalacje w ścianie żelbetowej w pom. -1.06A				
	Imię i Nazwisko	Data	Specjalność	Uprawnienia	Podpis
Projektował	mgr inż. Grzegorz FILIP	12.2025	konstr.-bud.	Wa-1064/94	
Sprawdził	mgr inż. Marek Frączkowski	12.2025	konstr.-bud.	St-271/87	
			skala	1: 20	Rys. K-3