


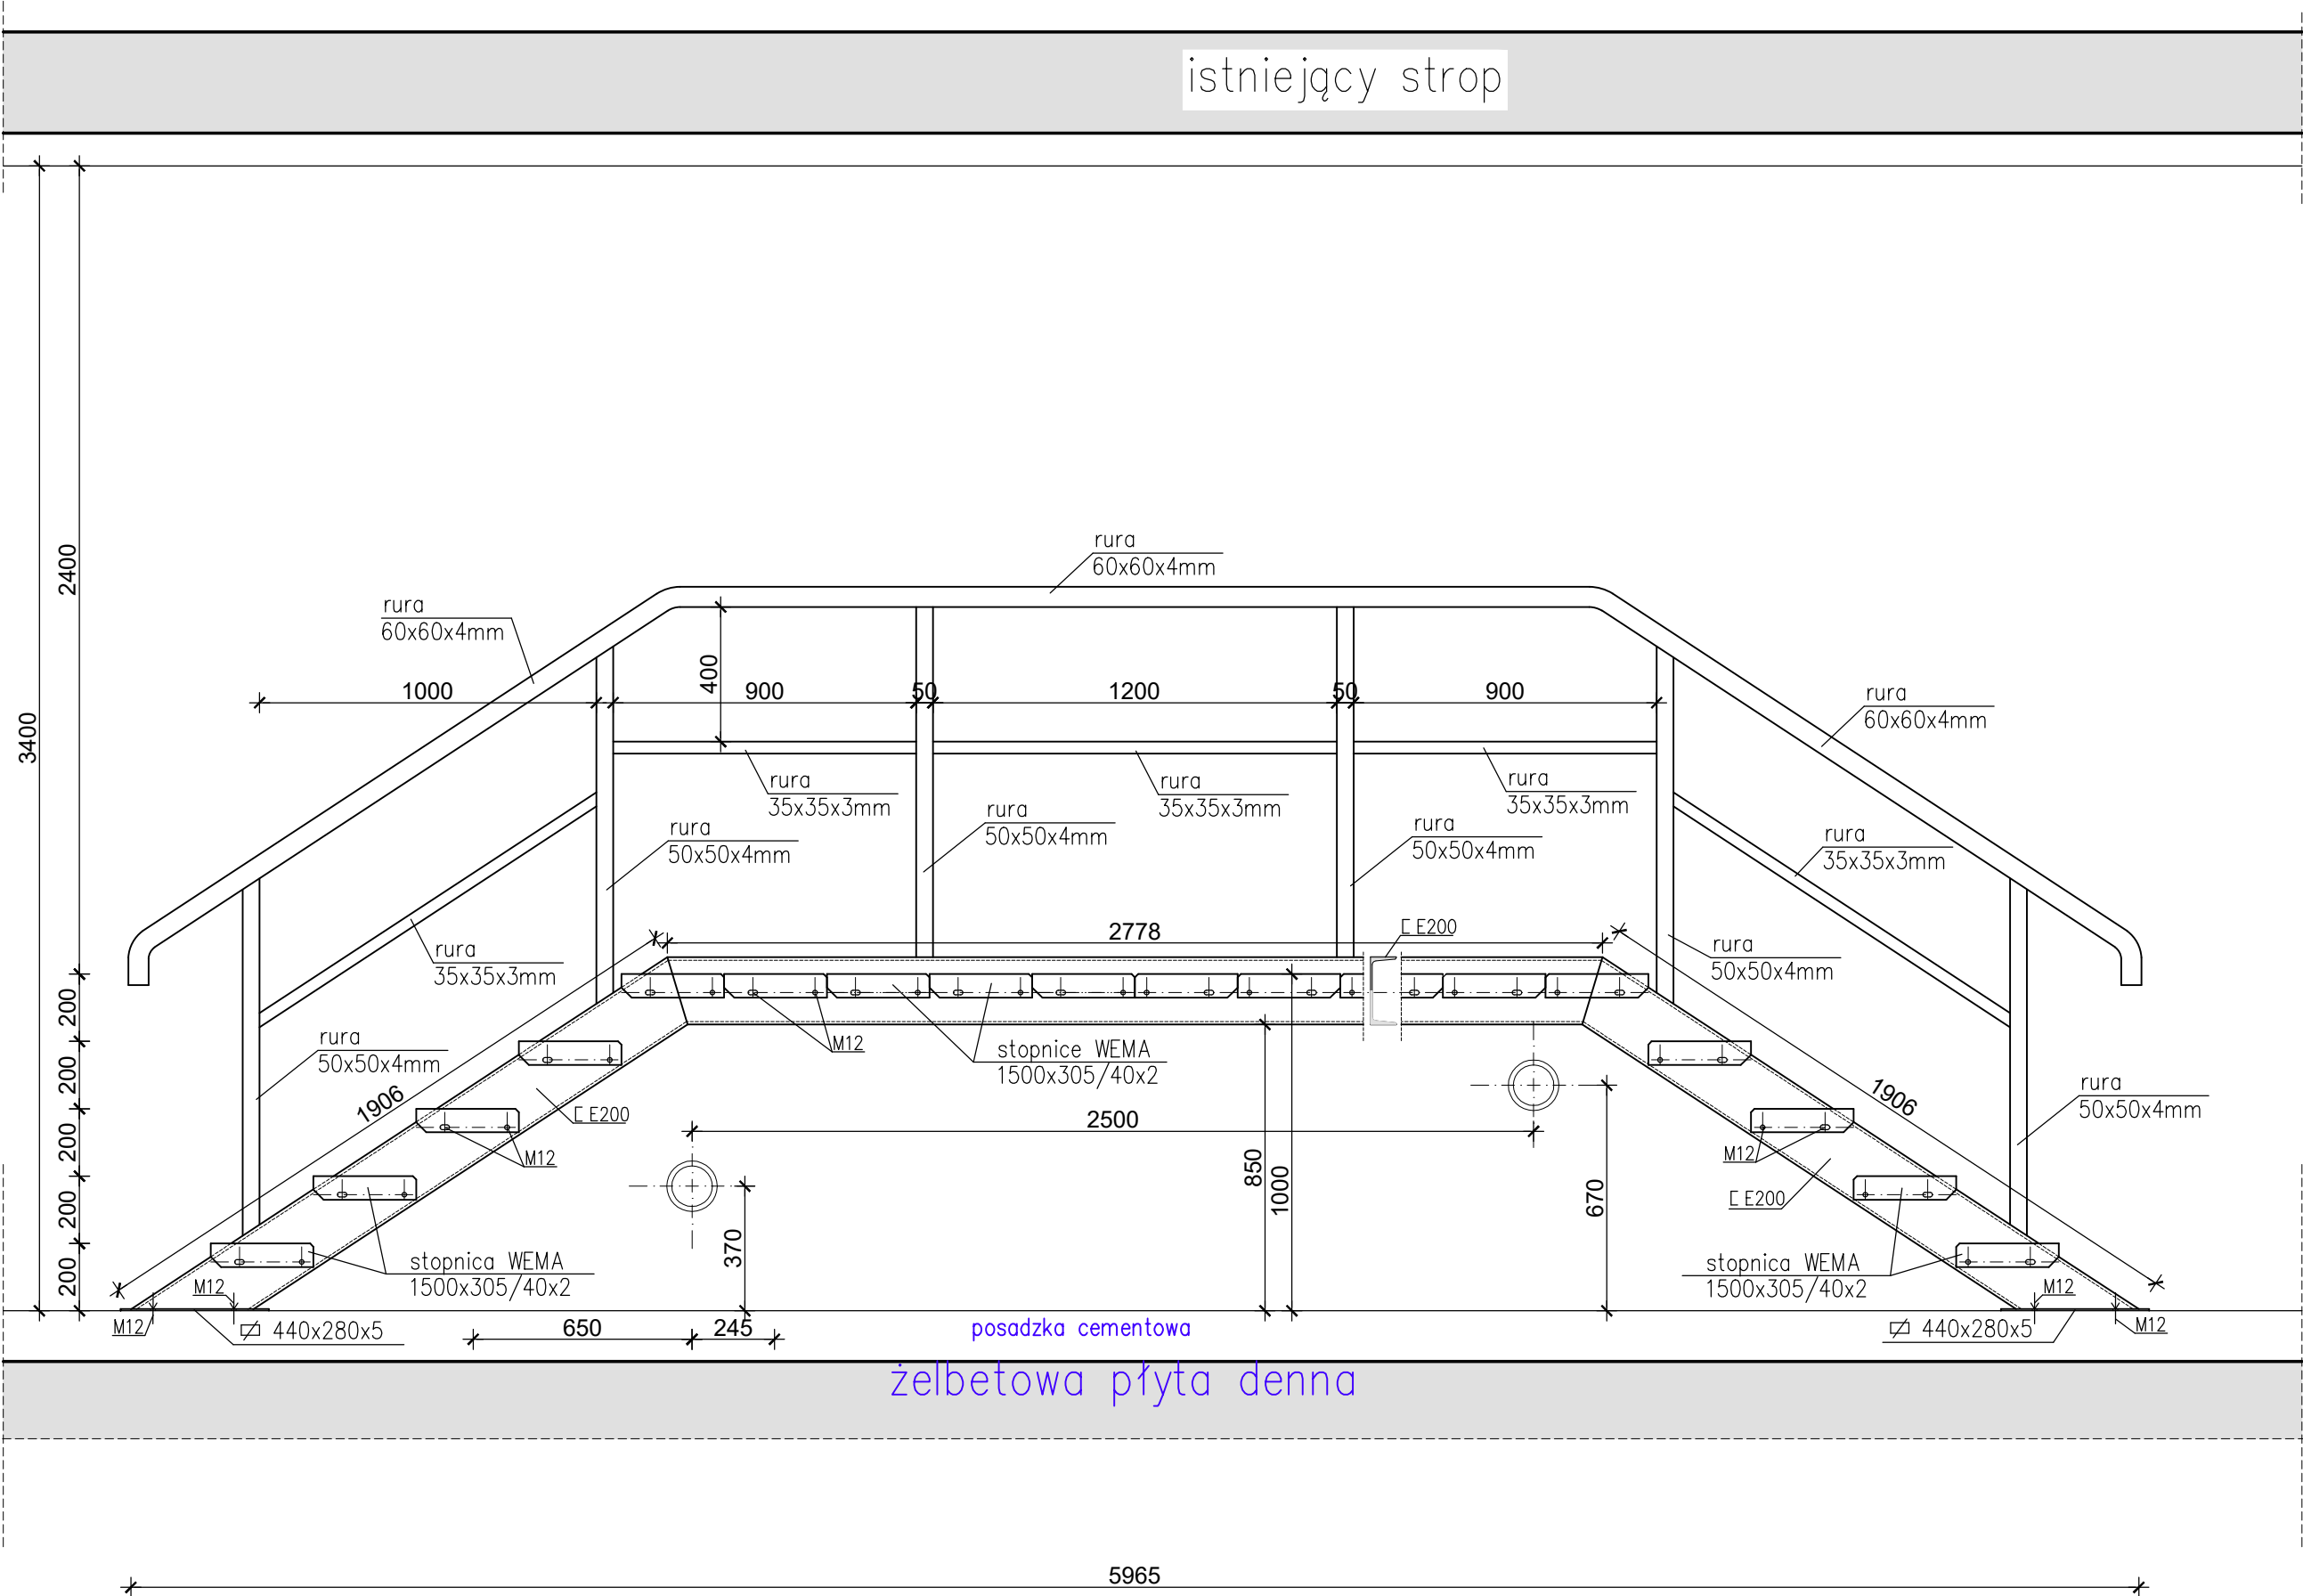

U W A G A -

WSZYSTKIE WYMIARY SPRAWDZIĆ I DOMIERZYĆ NA MIEJSCU MONTAŻU

Belki główne pomostu łączone spoinami czołowymi grubości 7mm.

Elementy balustrady łączone pomiędzy sobą spoinami pachwinowymi grubości 2mm

ELEKTRODY ER 146.

Belki główne i elementy balustrady odtłuszczone i zabezpieczone powłokami malarskimi.

Ocynkowane stopnice Wema łączone z belkami głównymi śrubami M12.

WYMIARY PODANE W MILIMETRACH

nr. umowy 370/D111/2025

	'PROJEKTOWANIE, NADZORY' JANUSZ KARWAS
ul. Złocza 16 04 - 121 Warszawa NIP: 521 219 82 97	ul. Łukowa 7/43 02 - 767 Warszawa www.projnadz.pl biuro@projnadz.pl

Nazwa Inwestycji	Przebudowa ze zmianą sposobu użytkowania pomieszczeń nieużytkowych na magazyn wyposażenia i sprzętu laboratoryjnego na poziomie -1 budynku Wydziału Fizyki Uniwersytetu Warszawskiego				
Inwestor	Uniwersytet Warszawski, ul. Krakowskie Przedmieście 26/28, 00-927 Warszawa				
Adres	ul. Ludwika Pasteura 5, 02-093 Warszawa				
Faza	PROJEKT TECHNICZNY				
Branża	KONSTRUKCJA				
Tytuł Rysunku	Pomost w pom. -1.06- przekrój				
	Imię i Nazwisko	Data	Specjalność	Uprawnienia	Podpis
Projektował	mgr inż. Grzegorz FILIP	12.2025	konstr.-bud.	Wa-1064/94	
Sprawdził	mgr inż. Marek Frączkowski	12.2025	konstr.-bud.	St-271/87	
			skala	1: 20	Rys. K-7