


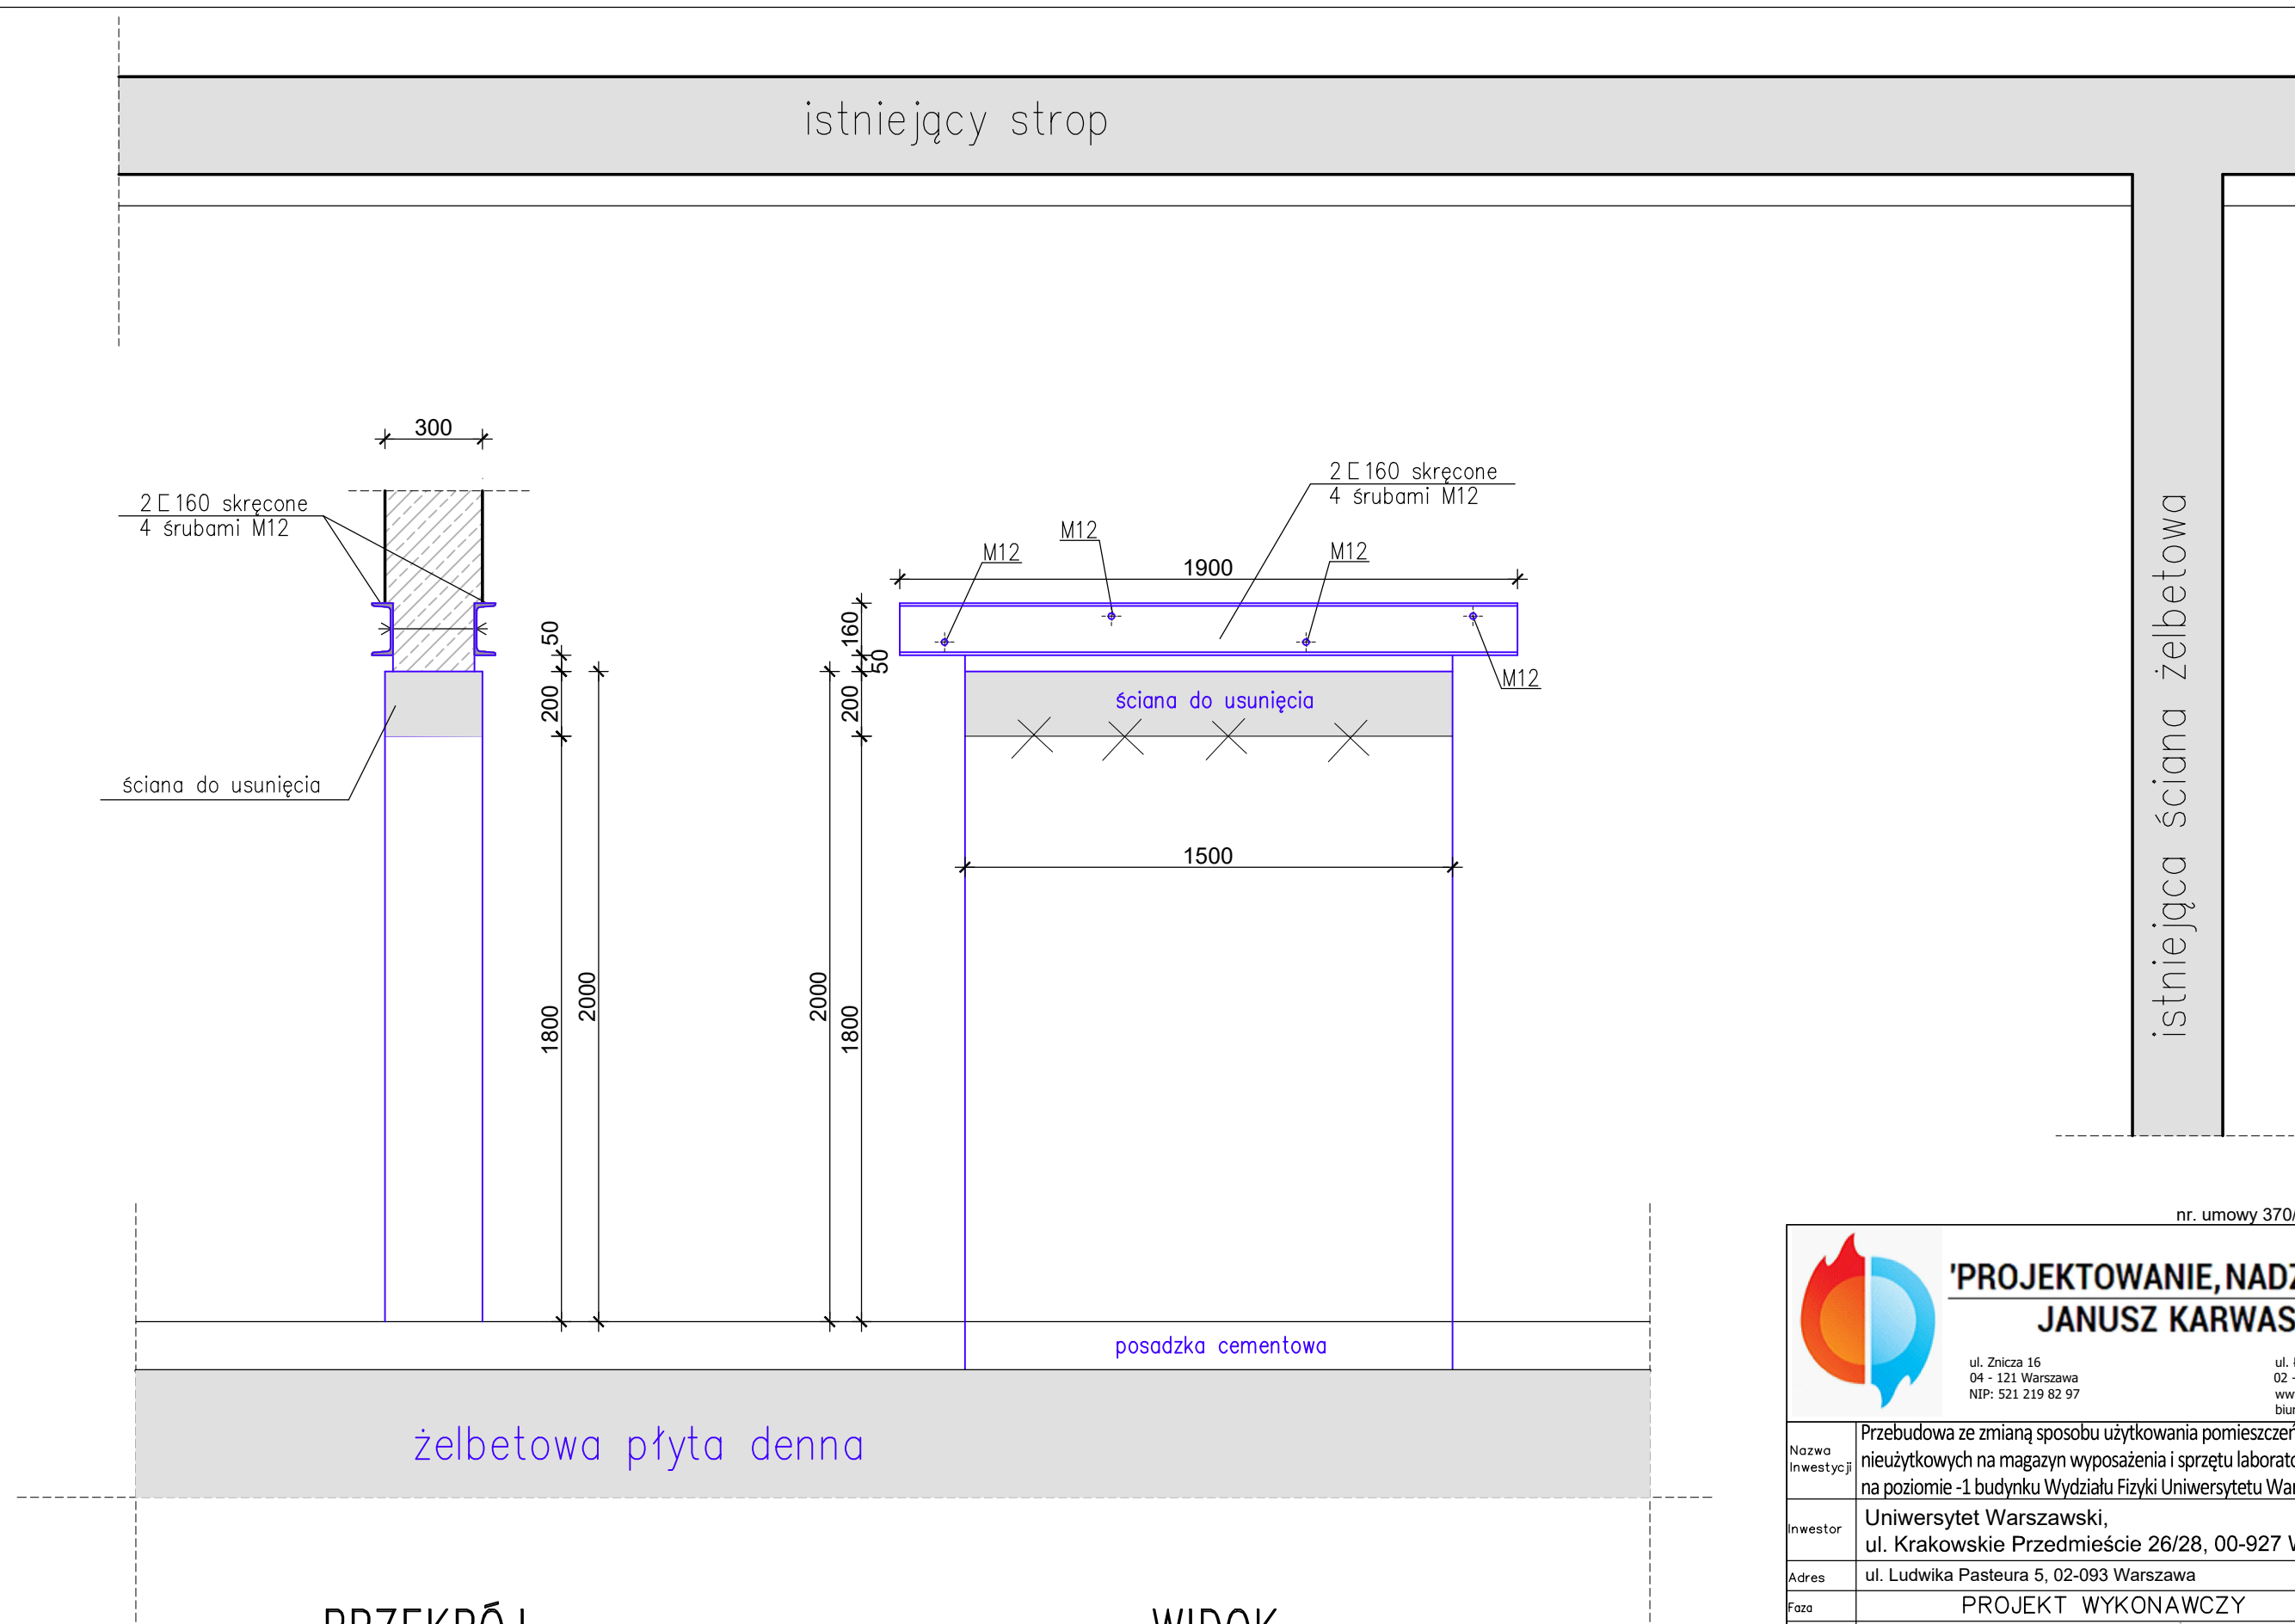

PRZEKRÓJ

WIDOK

wymiary na rysunku podane w [mm]

'PROJEKTOWANIE, NADZORY'

JANUSZ KARWAS

ul. Złocza 16
04 - 121 Warszawa
NIP: 521 219 82 97

ul. Łukowa 7/43
02 - 767 Warszawa
www.projnadz.pl
biuro@projnadz.pl

nr. umowy 370/D111/2025

Nazwa Inwestycji	Przebudowa ze zmianą sposobu użytkowania pomieszczeń nieużytkowych na magazyn wyposażenia i sprzętu laboratoryjnego na poziomie -1 budynku Wydziału Fizyki Uniwersytetu Warszawskiego								
Inwestor	Uniwersytet Warszawski, ul. Krakowskie Przedmieście 26/28, 00-927 Warszawa								
Adres	ul. Ludwika Pasteura 5, 02-093 Warszawa								
Faza	PROJEKT WYKONAWCZY								
Branża	KONSTRUKCJA								
Tytuł Rysunku	Podwyższenie otworu drzwiowego w pom. -1.06								
Projektował	mgr inż. Grzegorz FILIP	Data	12.2025	Specjalność	konstr.-bud.	Uprawnienia	Wa-1064/94	Podpis	
Sprawdził	mgr inż. Marek Frączkowski	Data	12.2025	Specjalność	konstr.-bud.	Uprawnienia	St-271/87	Podpis	
skala								1: 20	Rys. K-5