


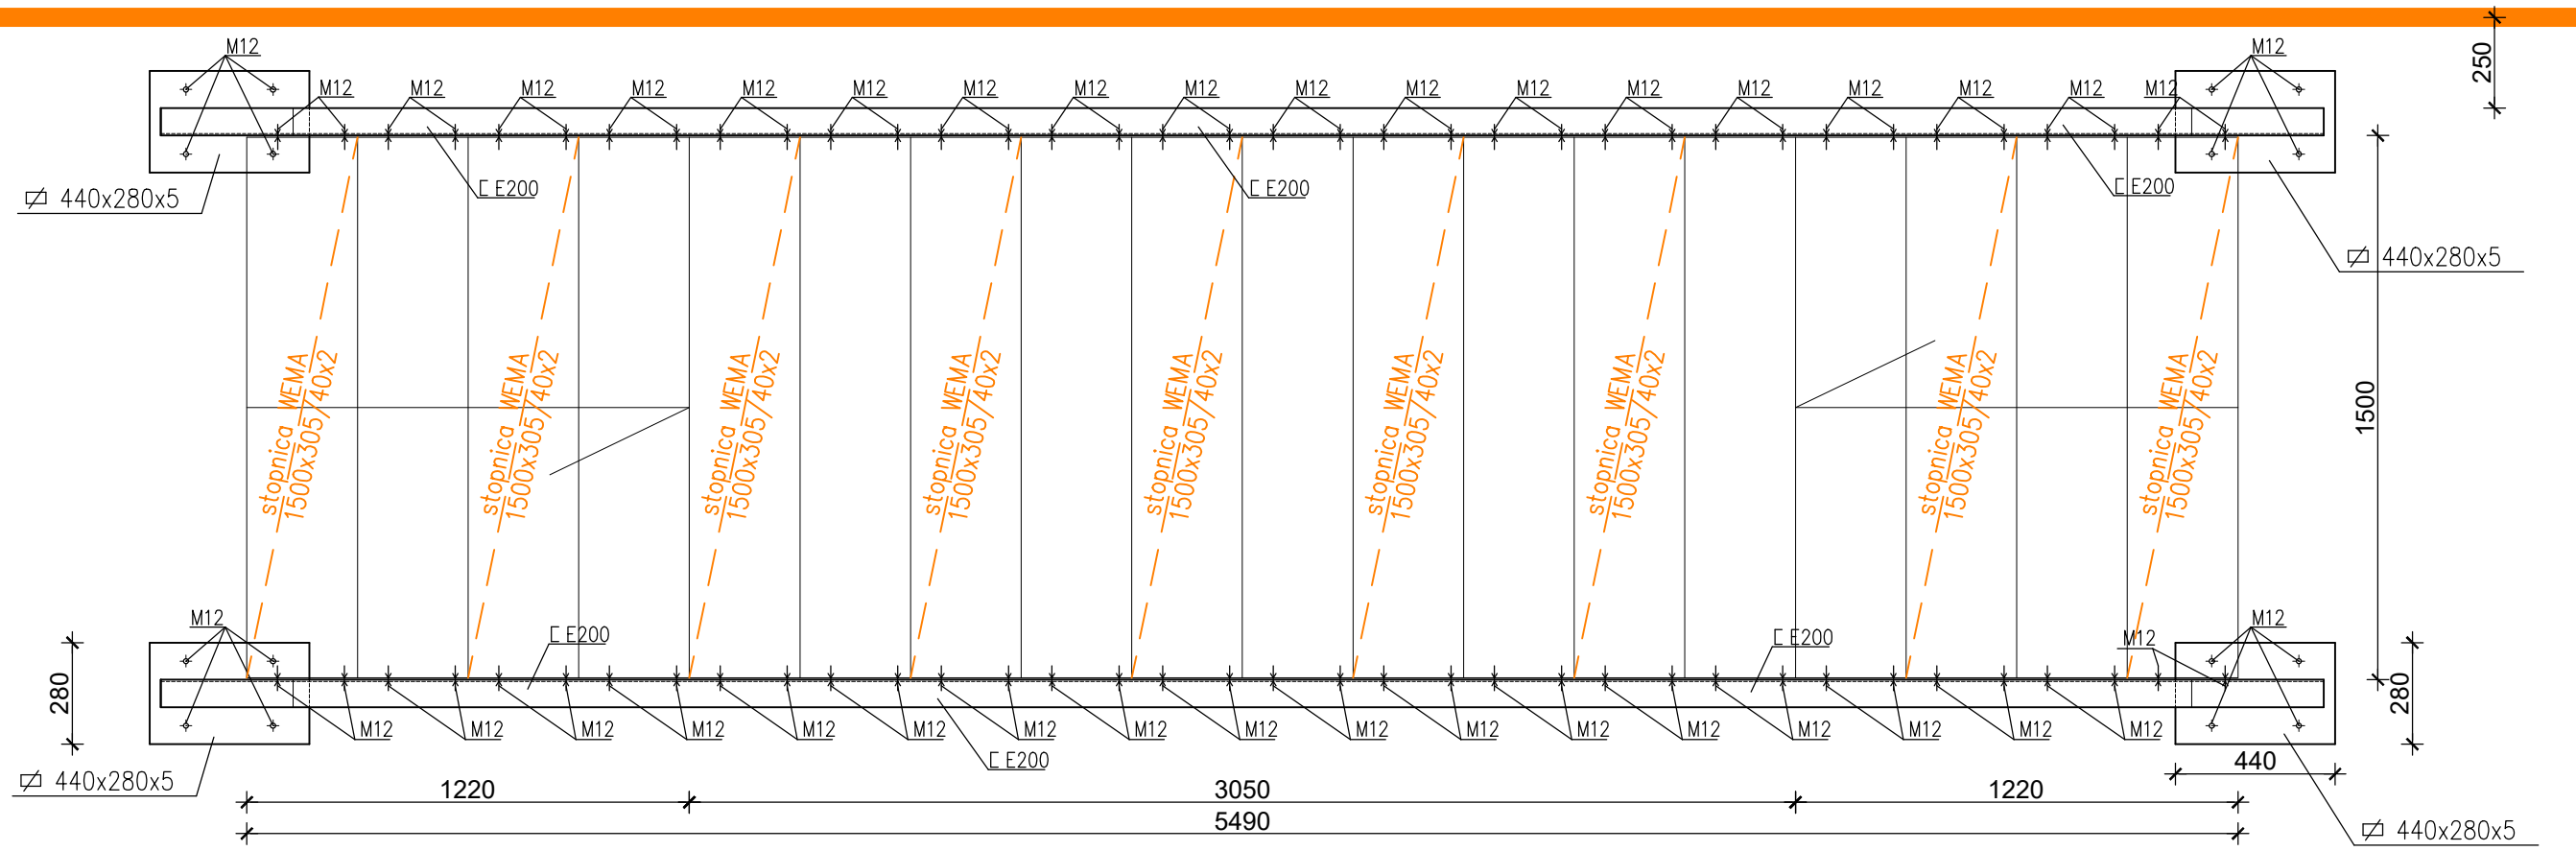

-1.06 | pomieszczenie magazynowe
96,5 m2 | wylewka betonowa gr. 15 cm

		'PROJEKTOWANIE, NADZORY' JANUSZ KARWAS	
		ul. Żłoczna 16 04 - 121 Warszawa NIP: 521 219 82 97	ul. Łukowa 7/43 02 - 767 Warszawa www.projnadz.pl biuro@projnadz.pl
Nazwa Inwestycji	Przebudowa ze zmianą sposobu użytkowania pomieszczeń nieużytkowych na magazyn wyposażenia i sprzętu laboratoryjnego na poziomie -1 budynku Wydziału Fizyki Uniwersytetu Warszawskiego		
Inwestor	Uniwersytet Warszawski, ul. Krakowskie Przedmieście 26/28, 00-927 Warszawa		
Adres	ul. Ludwika Pasteura 5, 02-093 Warszawa		
Faza	PROJEKT WYKONAWCZY		
Branża	KONSTRUKCJA		
Tytuł Rysunku	Pomost w pom.-1.06 – rzut		
	Imię i Nazwisko	Data	Specjalność Uprawnienia Podpis
Projektował	mgr inż. Grzegorz FILIP	12.2025	konstr.-bud. Wa-1064/94
Sprawdził	mgr inż. Marek Frączkowski	12.2025	konstr.-bud. St-271/87
			skala 1: 20 Rys. K-6