

istniejący strop


U W A G A -

WSZYSTKIE WYMIARY SPRAWDZIĆ
I DOMIERZYĆ NA MIEJSCU
MONTAŻU

Belki główne pomostu łączone
spoinami czołowymi grubości 7mm.
Elementy balustrady łączone
pomiędzy sobą spoinami
pachwinowymi grubości 2mm
ELEKTRODY ER 146.

Belki główne i elementy balustrady
odtłuszczone i zabezpieczone
powłokami malarskimi.
Ocynkowane stopnice Wema
łączone z belkami głównymi
śrubami M12.

WYMIARY PODANE W MILIMETRACH

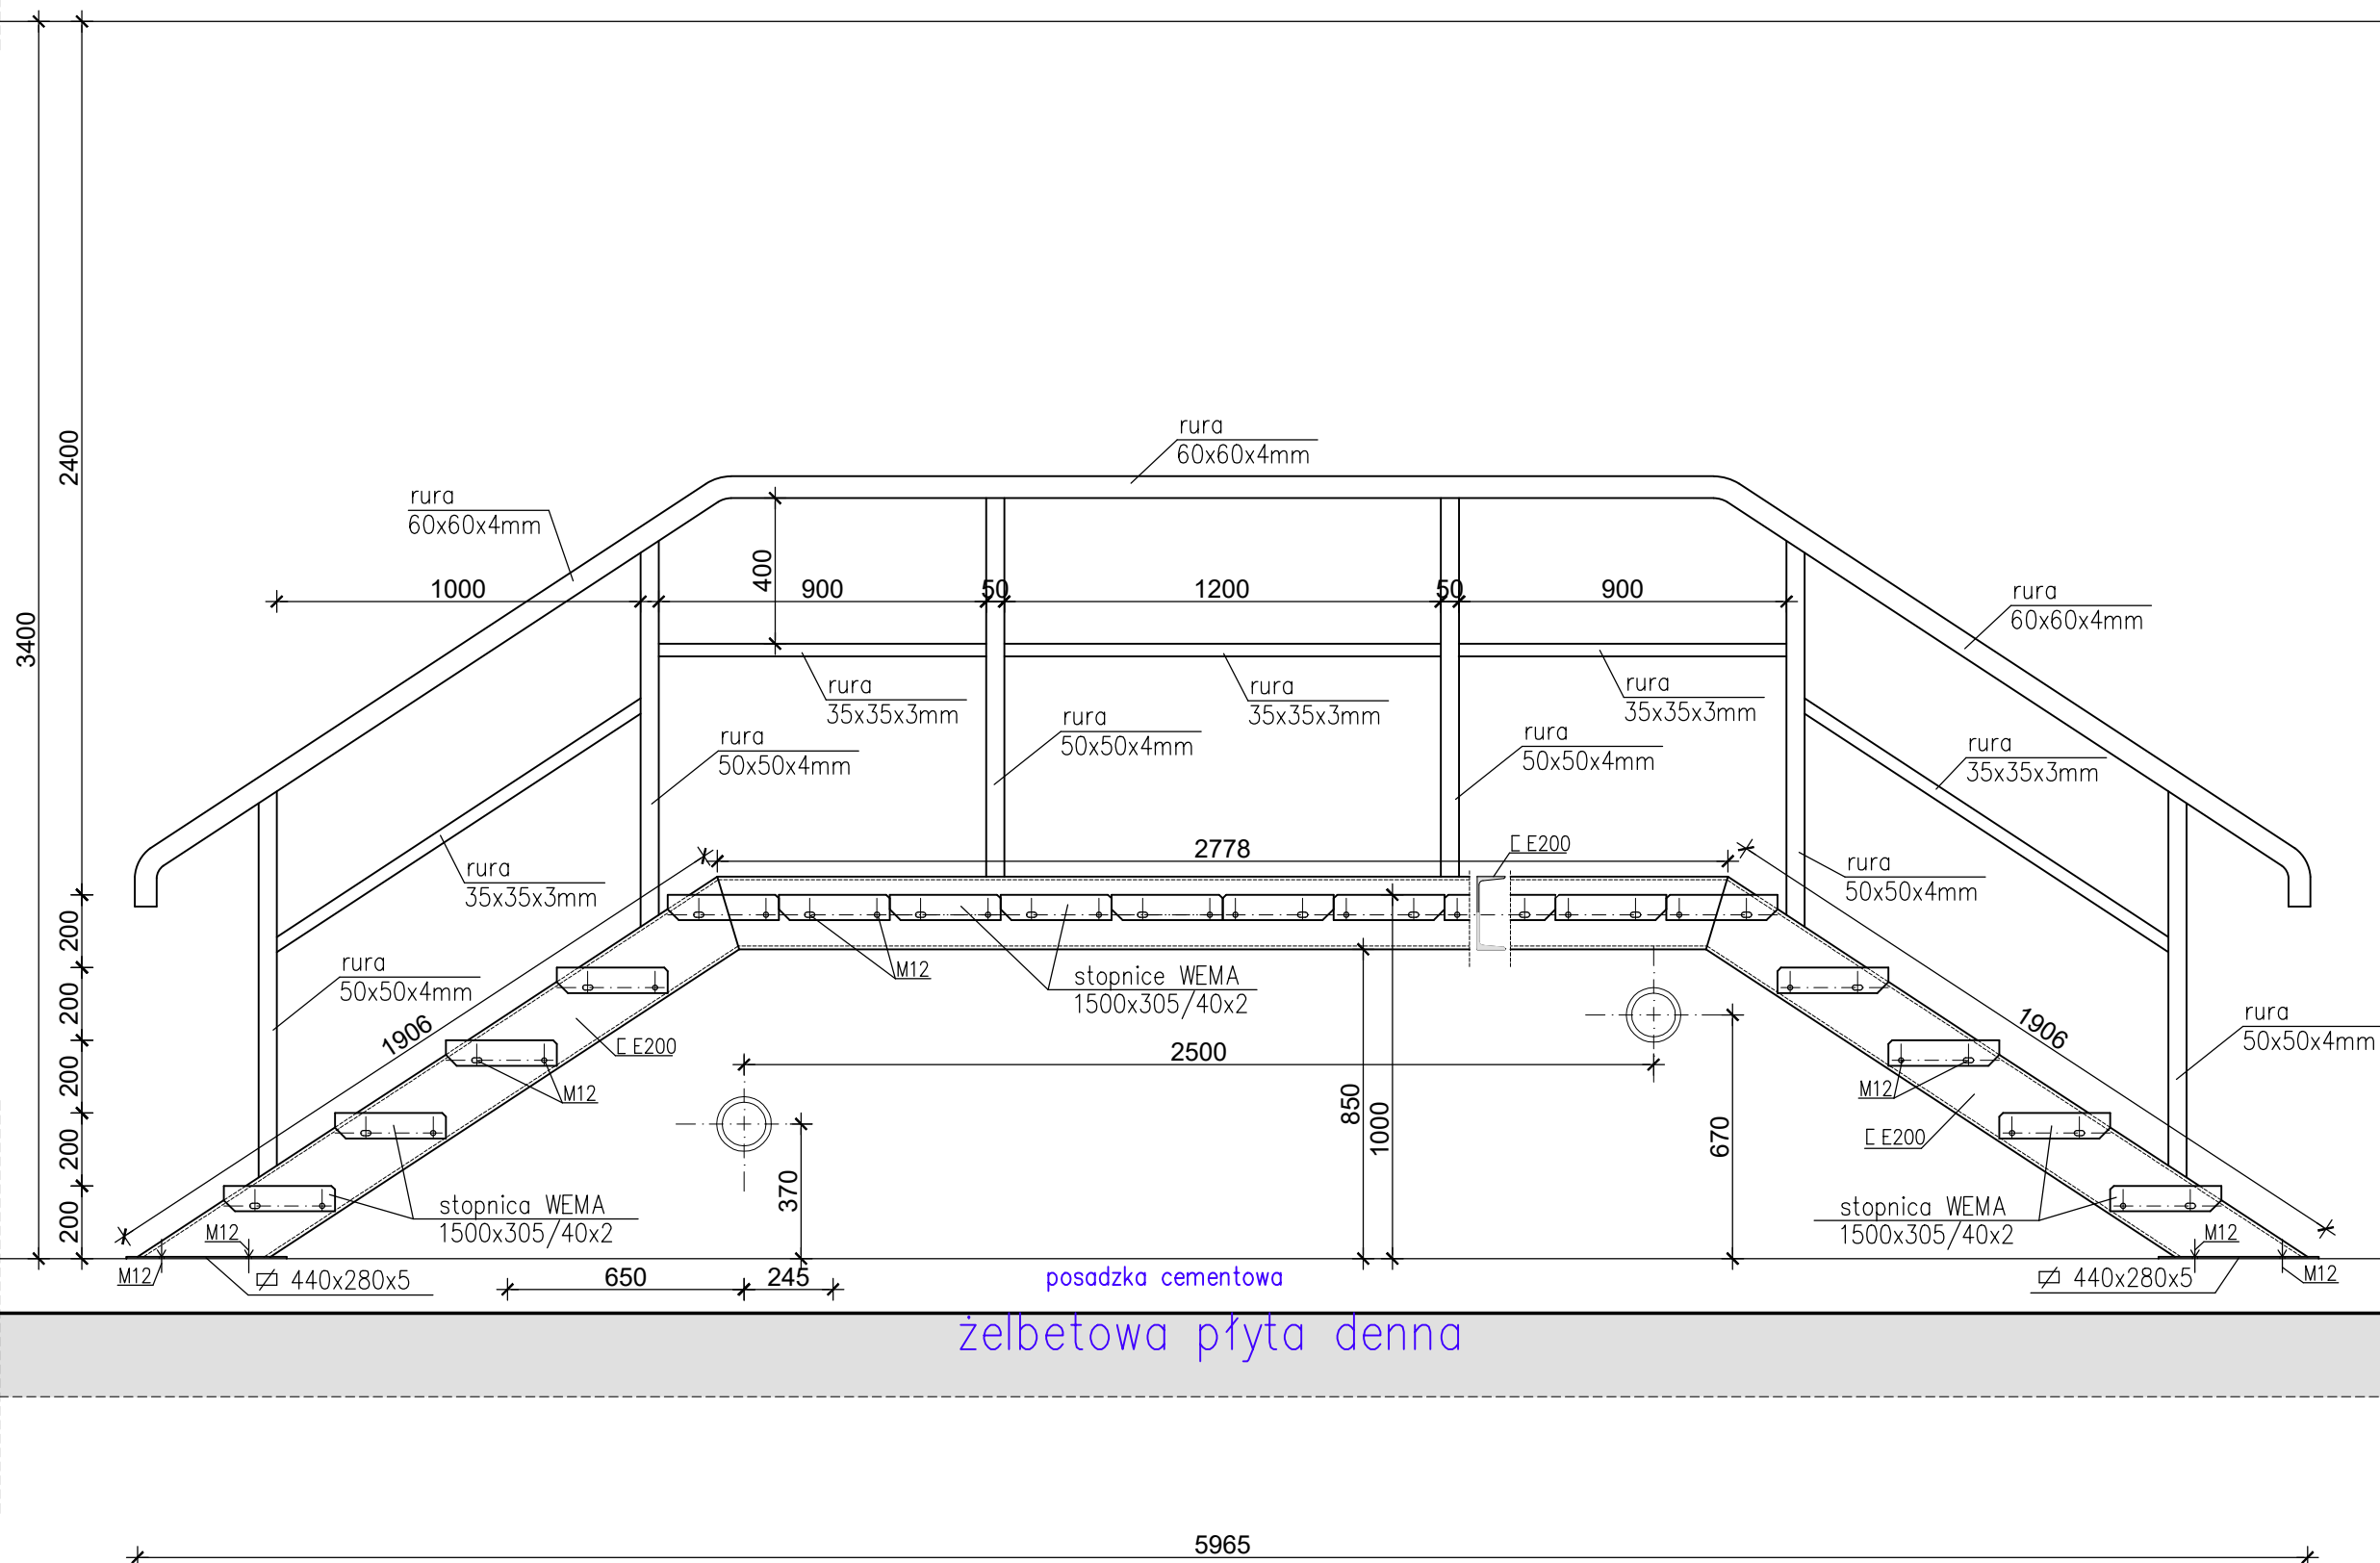

nr. umowy 370/D111/2025



'PROJEKTOWANIE, NADZORY'
JANUSZ KARWAS

ul. Żłoczna 16
04 - 121 Warszawa
NIP: 521 219 82 97

ul. Łukowa 7/43
02 - 767 Warszawa
www.projnadz.pl
biuro@projnadz.pl

Nazwa Inwestycji	Przebudowa ze zmianą sposobu użytkowania pomieszczeń nieużytkowych na magazyn wyposażenia i sprzętu laboratoryjnego na poziomie -1 budynku Wydziału Fizyki Uniwersytetu Warszawskiego				
Inwestor	Uniwersytet Warszawski, ul. Krakowskie Przedmieście 26/28, 00-927 Warszawa				
Adres	ul. Ludwika Pasteura 5, 02-093 Warszawa				
Faza	PROJEKT WYKONAWCZY				
Branża	KONSTRUKCJA				
Tytuł Rysunku	Pomost w pom. -1.06- przekrój				
Projektował	mgr inż. Grzegorz FILIP	12.2025	konstr.-bud.	Wa-1064/94	
Sprawdził	mgr inż. Marek Frączkowski	12.2025	konstr.-bud.	St-271/87	
			skala	1: 20	Rys. K-7