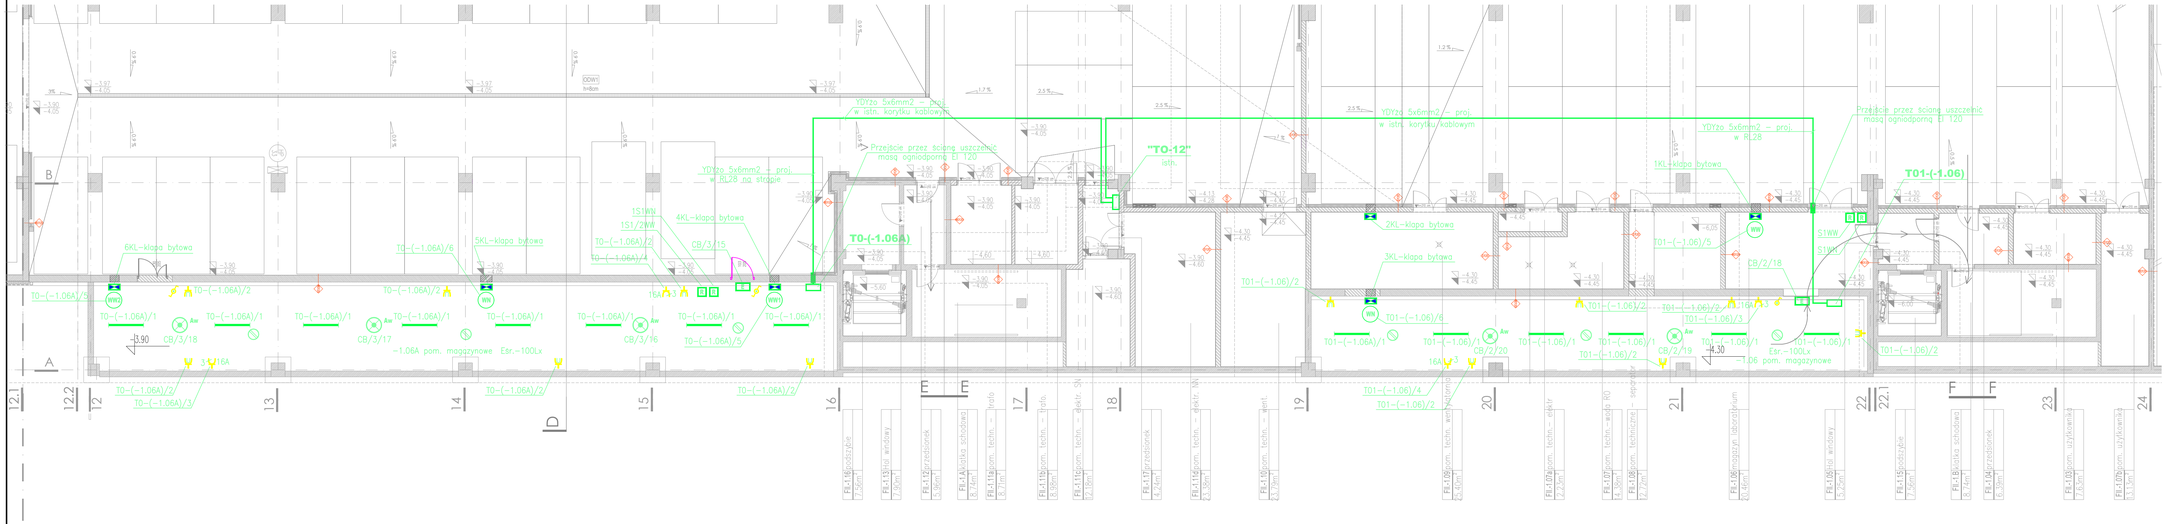

OZNACZENIA :

numer rozdzielnicy

T01–(1.06)/1 – numer obwodu

– Oprawa typu NEPTUN LED V2 8800 PC FROZEN E21 IP66 840/L–1'200 lub równoważna

– Oprawa awaryjna typu Primos Road CB–MA C LED5

– Oprawa awaryjna kierunkowa typ Profilight CB LED C5

– wyłącznik 1–bieg. n/t 16A; 230V – szczelny

– wyłącznik schodowy n/t 16A; 230V – szczelny

– gniazdo wtyczkowe n/t z uziemieniem (2P+Z) 16A; 230V – szczelne

16A – gniazdo wtyczkowe n/t 3bieg. pięciostykowe 16A; 400V z mat. izolacyjnych – szczelne

WW – Wentylator wywiewny

WN – Wentylator nawiewny

R – REB–5 bezstopniowy regulator tyrystorowy 230V; 50Hz – natynkowy

1KL–6KL – klapy bytowe

– czujka przeciwpożarowa typu CUBUS MTD 533X wraz z podstawką

Układ sieciowy TN-S

'PROJEKTOWANIE, NADZORY'
JANUSZ KARWAS
ul. Żnicka 16
04 - 121 Warszawa
NIP: 521 219 82 97
ul. Łukowa 7/43
02 - 767 Warszawa
www.projnadzi.pl
biuro@projnadzi.pl

Nazwa inwestycji	Przebudowa ze zmianą sposobu użytkowania pomieszczeń nieużytkowych na magazyn wyposażenia i sprzętu laboratoryjnego na poziomie -1 budynku Wydziału Fizyki Uniwersytetu Warszawskiego
Inwestor	Uniwersytet Warszawski, ul. Krakowskie Przedmieście 26/28, 00-927 Warszawa
Adres	ul. Ludwika Pasteura 5, 02-093 Warszawa
Faza	PROJEKT WYKONAWCZY
Branża	INSTALACJE ELEKTRYCZNE
Tytuł Rysunku	Rzut poziomu -1 pom. -1.06, -1.6A - inst. elektryczne

	Imię i Nazwisko	Data	Podpis	Specyalność	Upr. budowlane
Projektował	techn. Jerzy Mlaśdowski	12.2025		elektryczna	246/70
Sprawdził	inż. Paweł Stefaniuk	12.2025		elektryczna	MAZ/0024 /LWO/06
Opracował	techn. Zbisław Pokrzywnicki	12.2025		elektryczna	------
				skala 1:100	E1