SCHEMAT ROZDZIELNICY TO-12

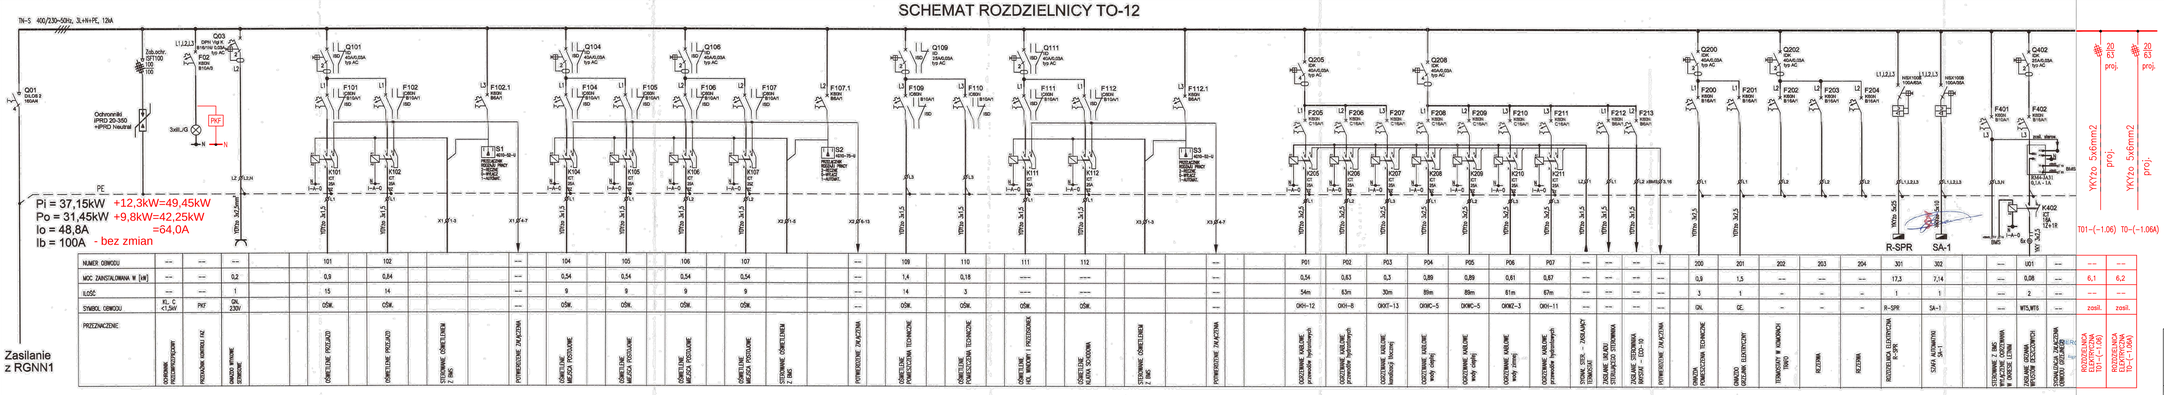

Aktualizacja 25.09.2025
Projektowane obwody narysowano kolorem czerwonym
techn. Jerzy Miastowski upr. 245/70

"PROJEKTOWANIE,NADZORY"
JANUSZ KARWAS
ul. Zielona 16
05-825 Grodzisk Mazowiecki
NIP: 123 224 63 67
tel. 22 673 76 80
www.projekty.pl
biuro@projekty.pl

Przedmiot umowy:	Przebudowa ze zmianą sposobu użytkowania pomieszczeń na poziomie -1 budynku Wydziału Fizyki Uniwersytetu Warszawskiego
Inwestor:	Uniwersytet Warszawski, ul. Krakowskie Przedmieście 26/28, 00-927 Warszawa
Adres:	ul. Ludwika Pasteura 5, 02-093 Warszawa
Faza:	PROJEKT WYKONAWCZY
Branża:	INSTALACJE ELEKTRYCZNE
Tytuł:	Rozdzielnica TO12- aktualizacja

Opracował:	mgr inż. Jerzy Miastowski	12.2025	elektryczna	245/70
Sprawdził:	dr inż. Anna Karłowska	12.2025	elektryczna	Nr ew. 7/2012 Z-ca Dyr.
Zatwierdził:	mgr inż. Zdzisław Pokrzywnicki	12.2025	elektryczna	Nr ew. 7/2012