



Przekroje konstrukcyjne skala 1:50


**Sięgacz nr
B - B**

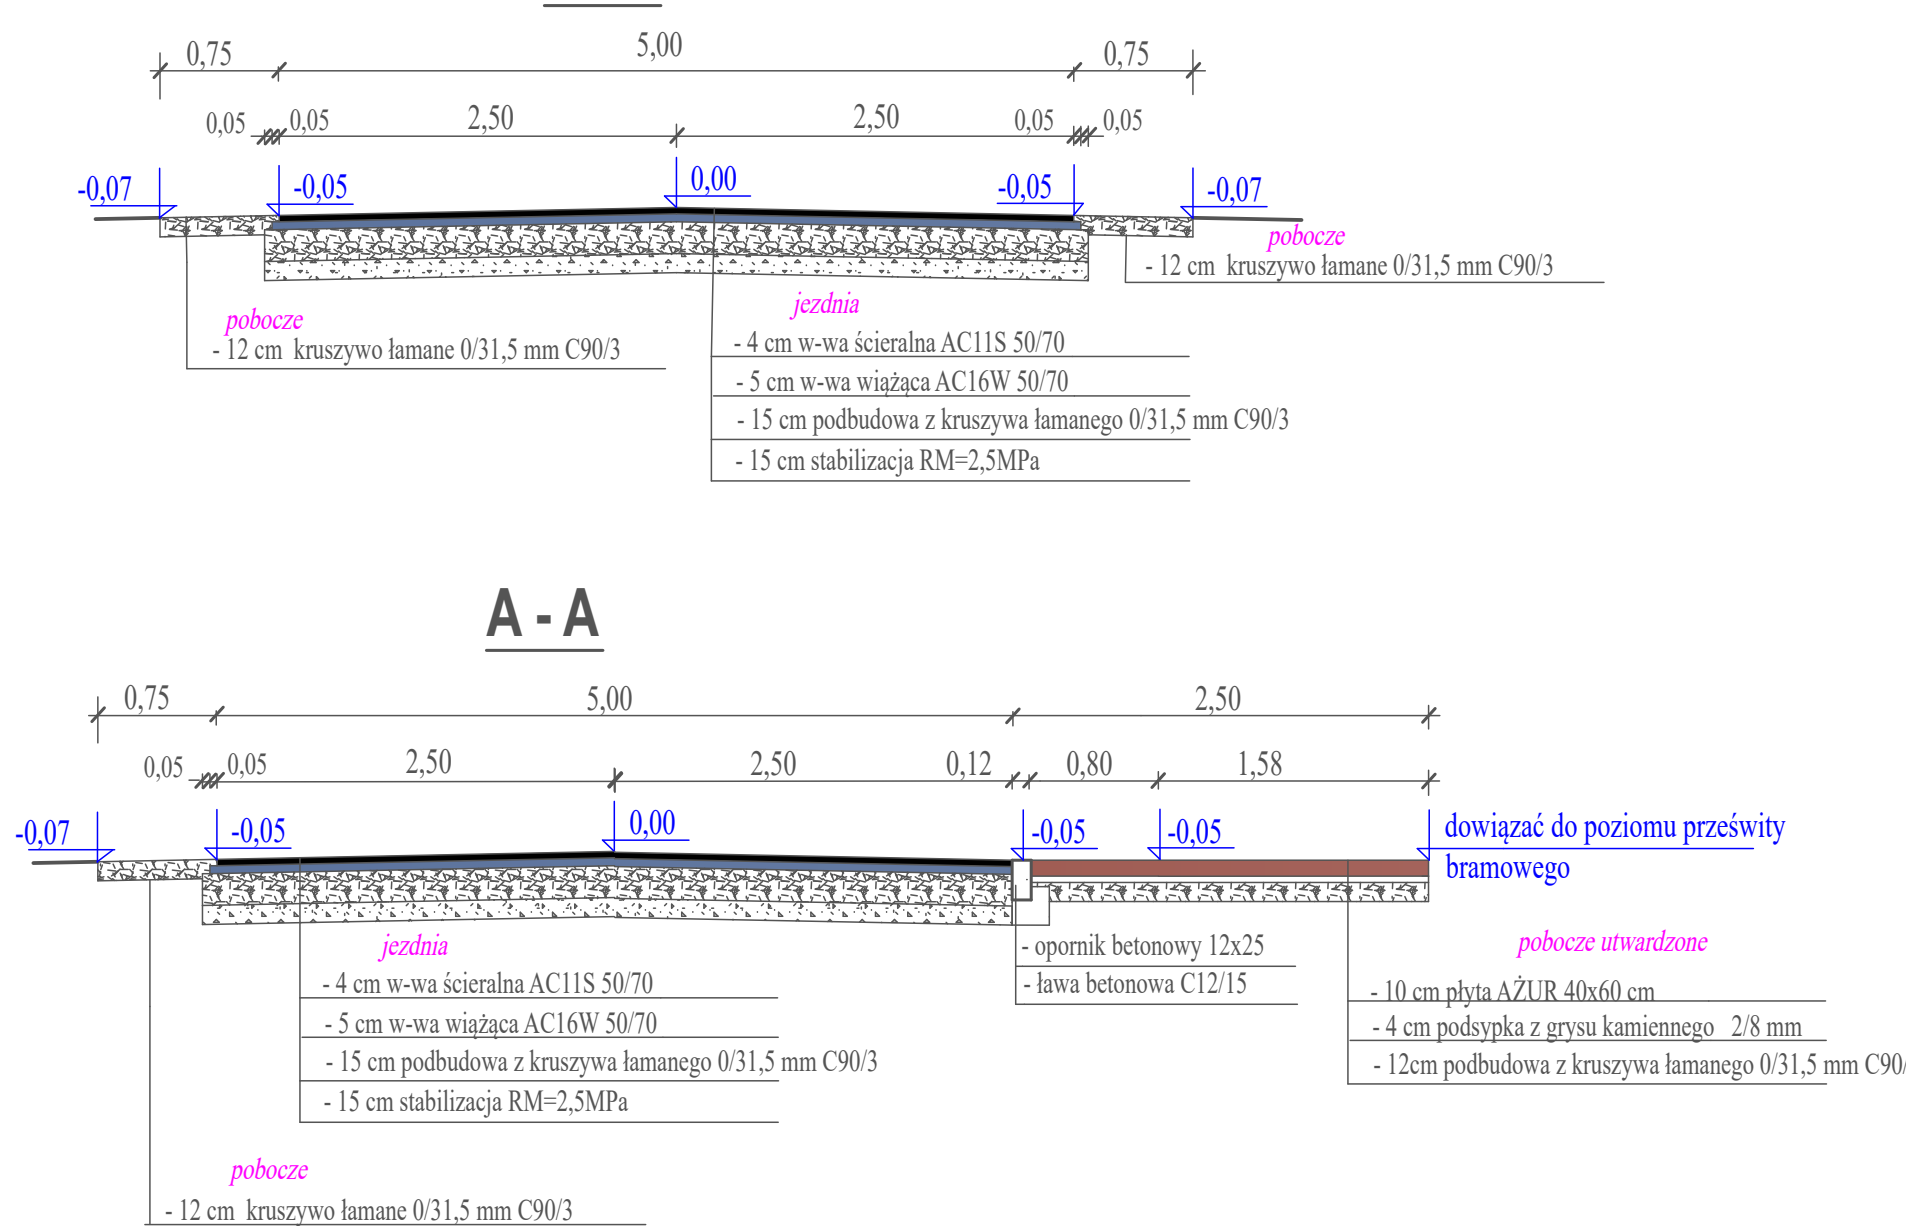

Sięgacz nr 2
B - B

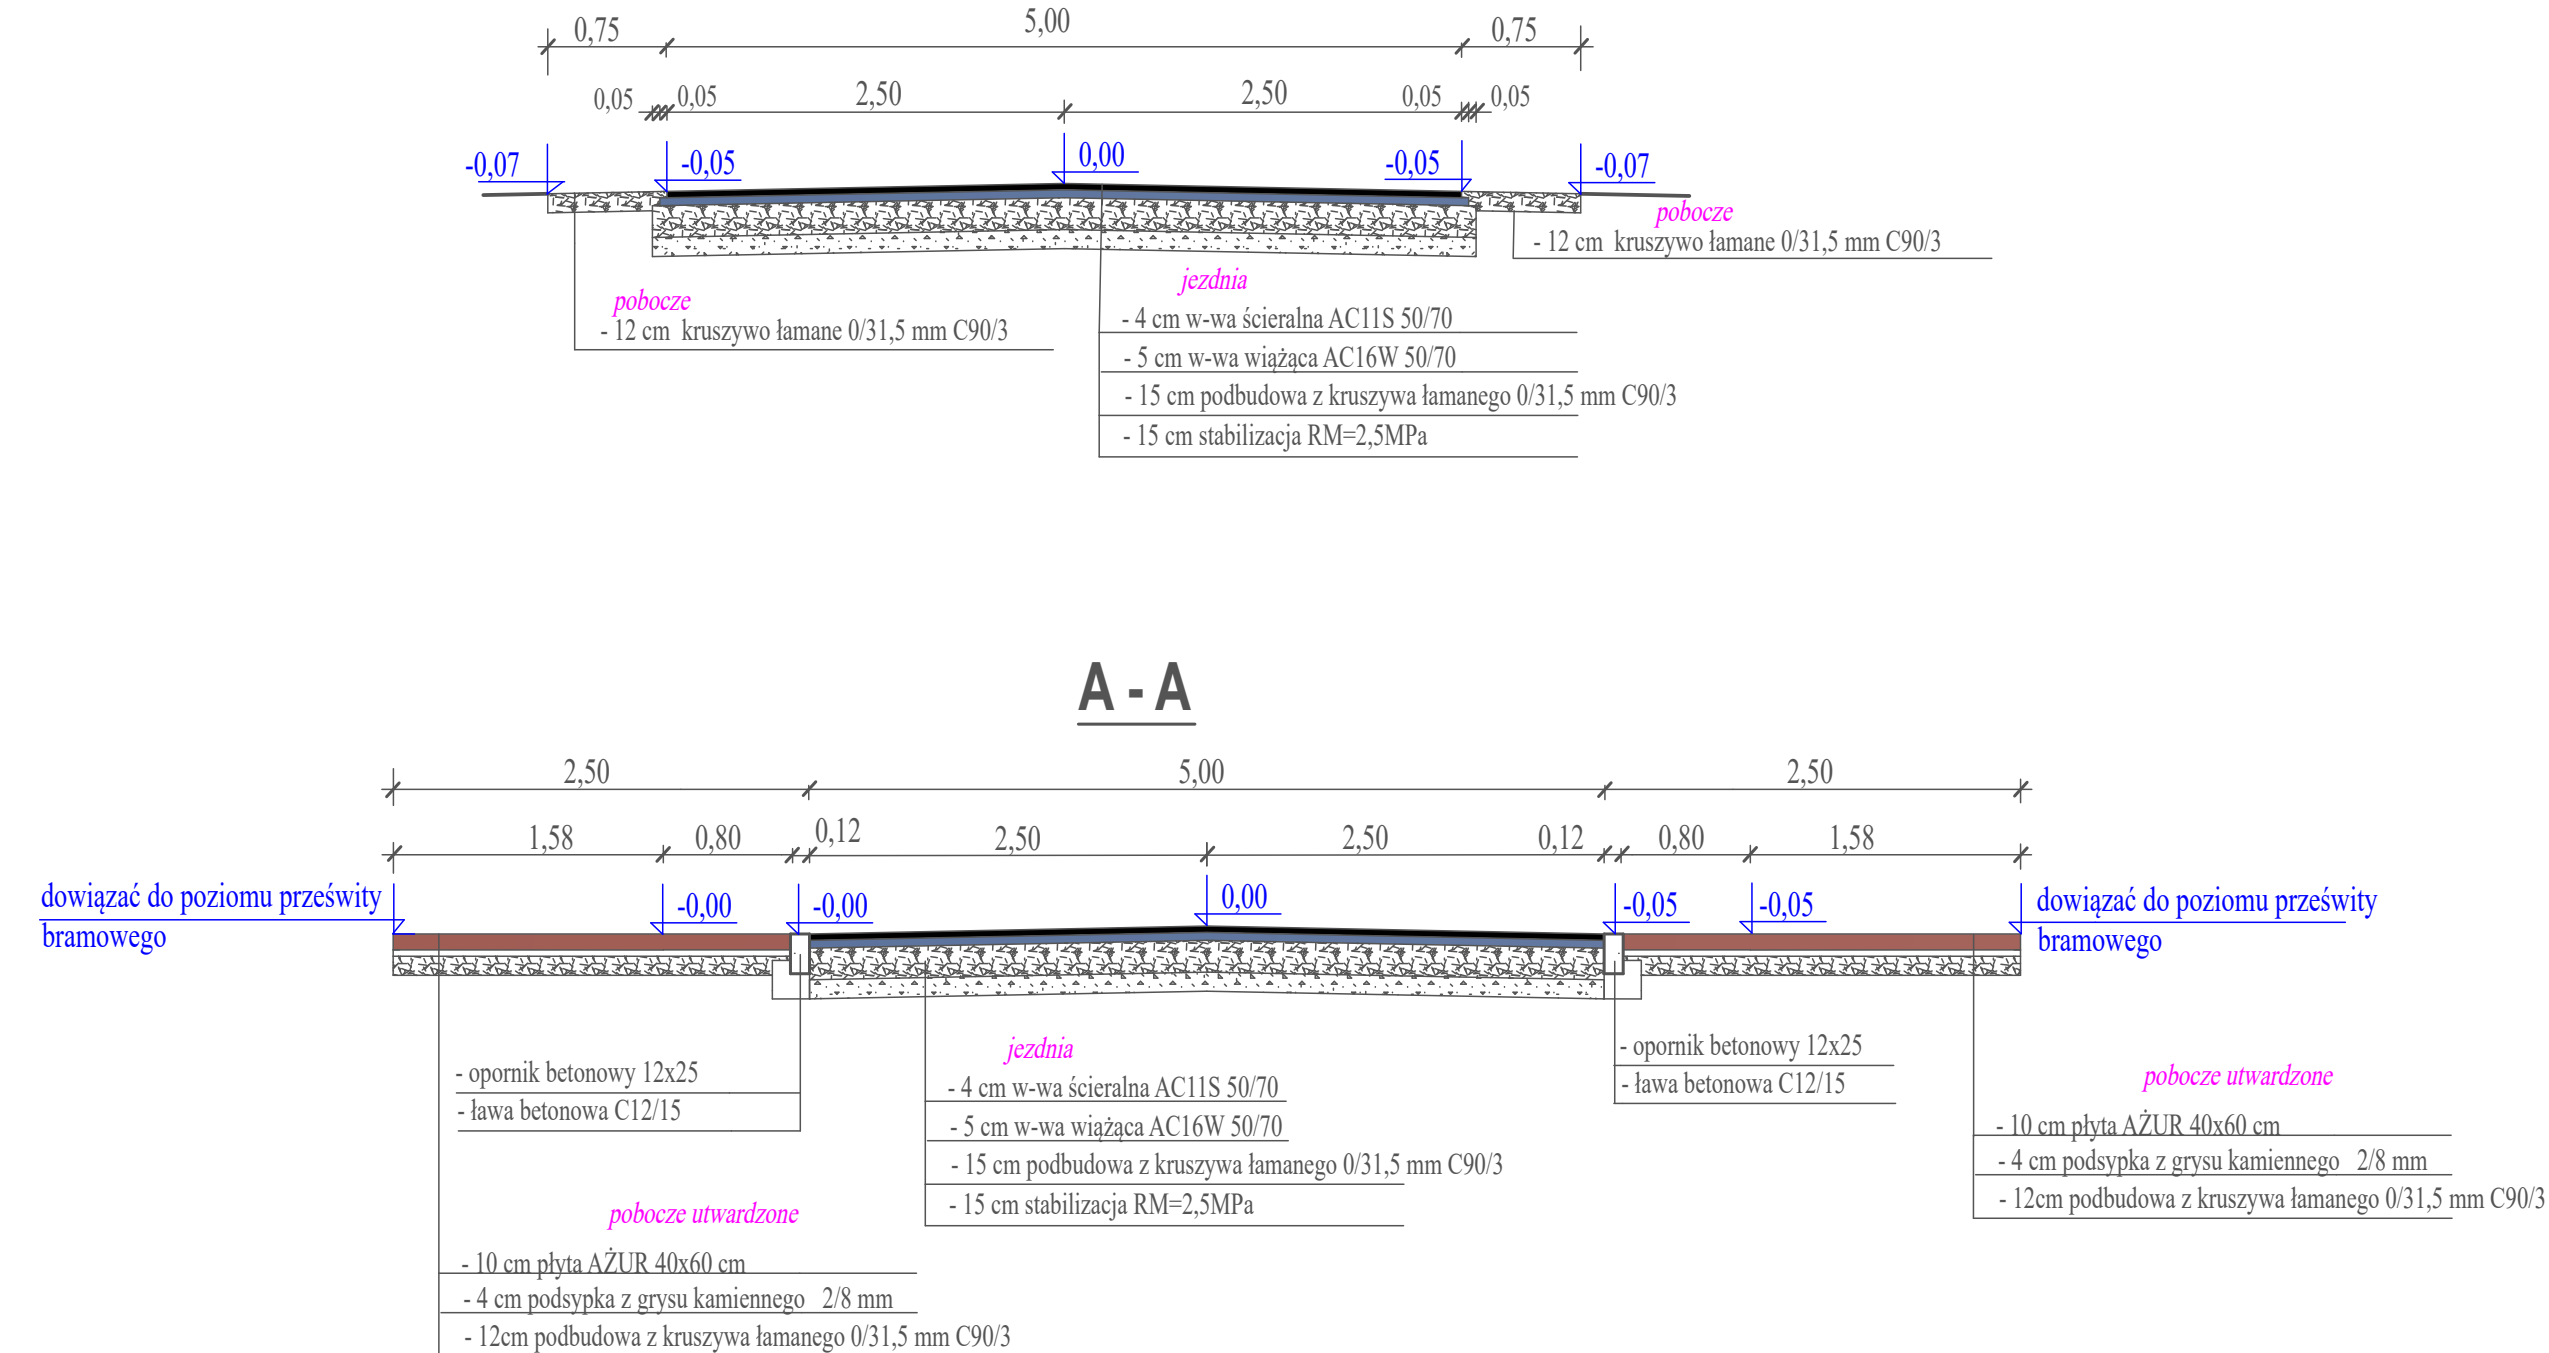

Sięgacz nr
B - B

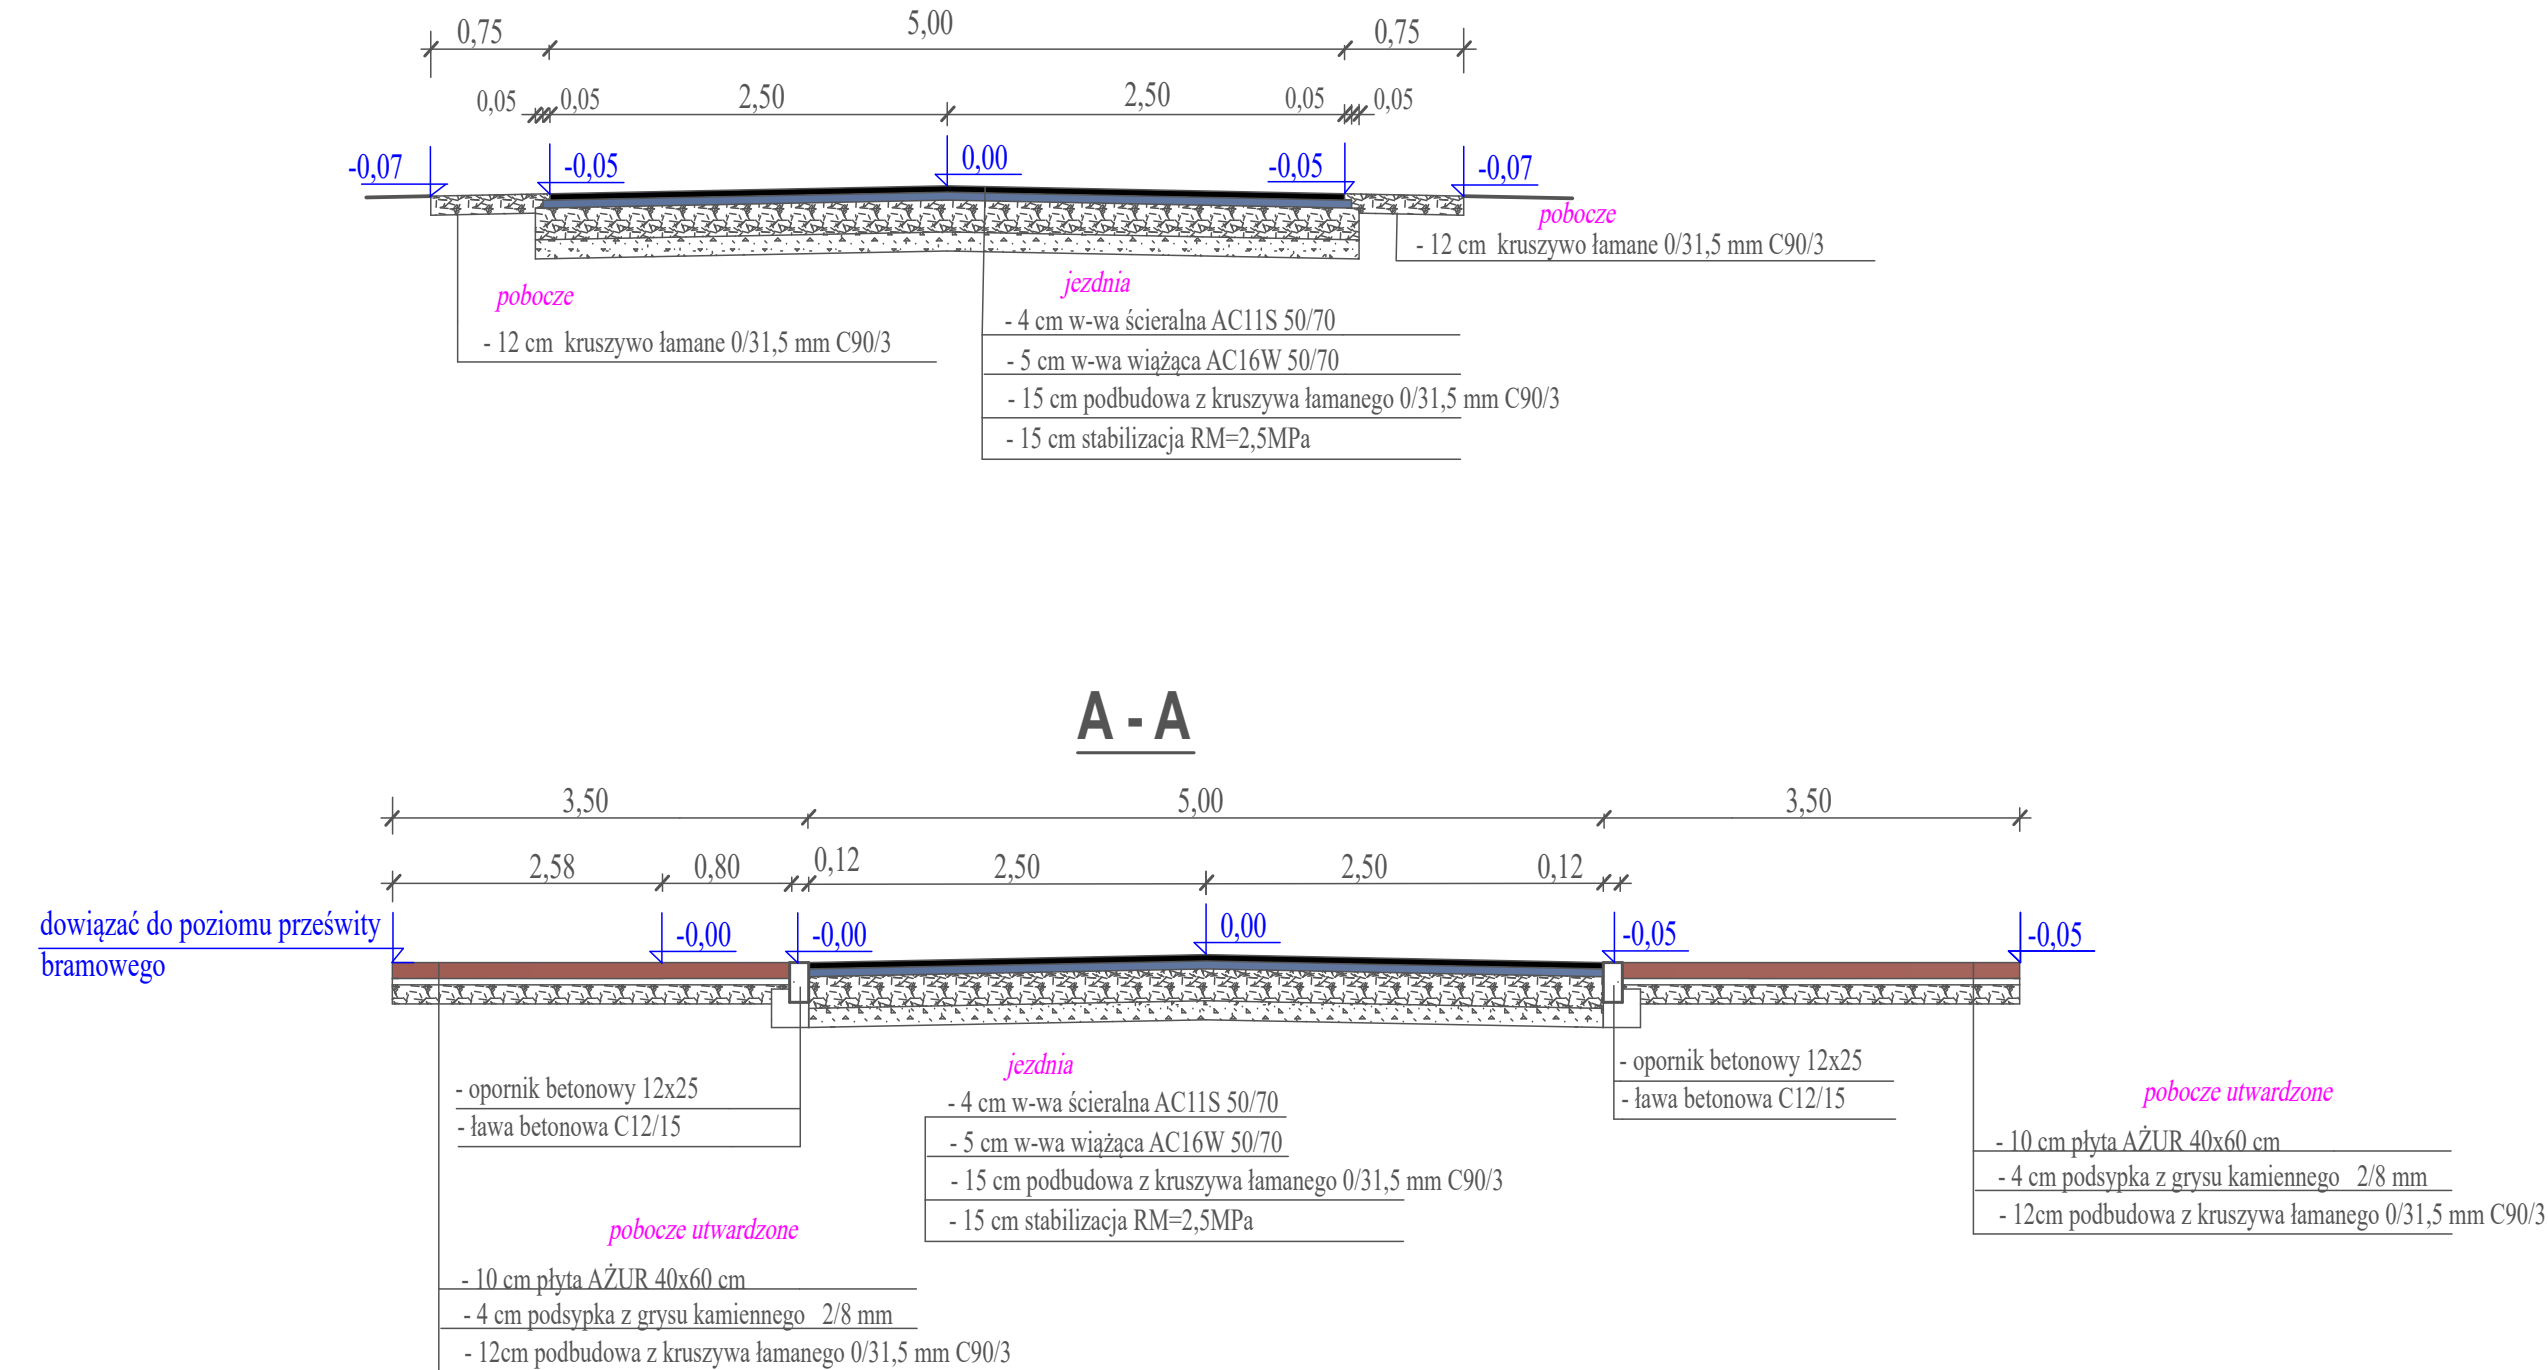

"Modernizacja dróg gminnych" - przebudowa ulicy Prywatnej mięjsowości Wisniowa Góra		
Investor: Gmina Andrespol 95-020 Andrespol ul. Rokicińska 126	Lokalizacja: Ulica Prywatna w miejscowości Wisniowa Góra gm. Andrespol (dz. nr 220/4, 220/5)	
Tytuł rysunku: Przekroje konstrukcyjne	Nr rysunku: 2	
	Skala : 1:50	
Projektował mgr inż. Ryszard Wentlandt upr. nr. 381/87/WL		Data wykonania: listopad 2024r
Opracował: mgr inż. Aleksander Wentlandt upr. nr LOD/3603/PWBs/18		