


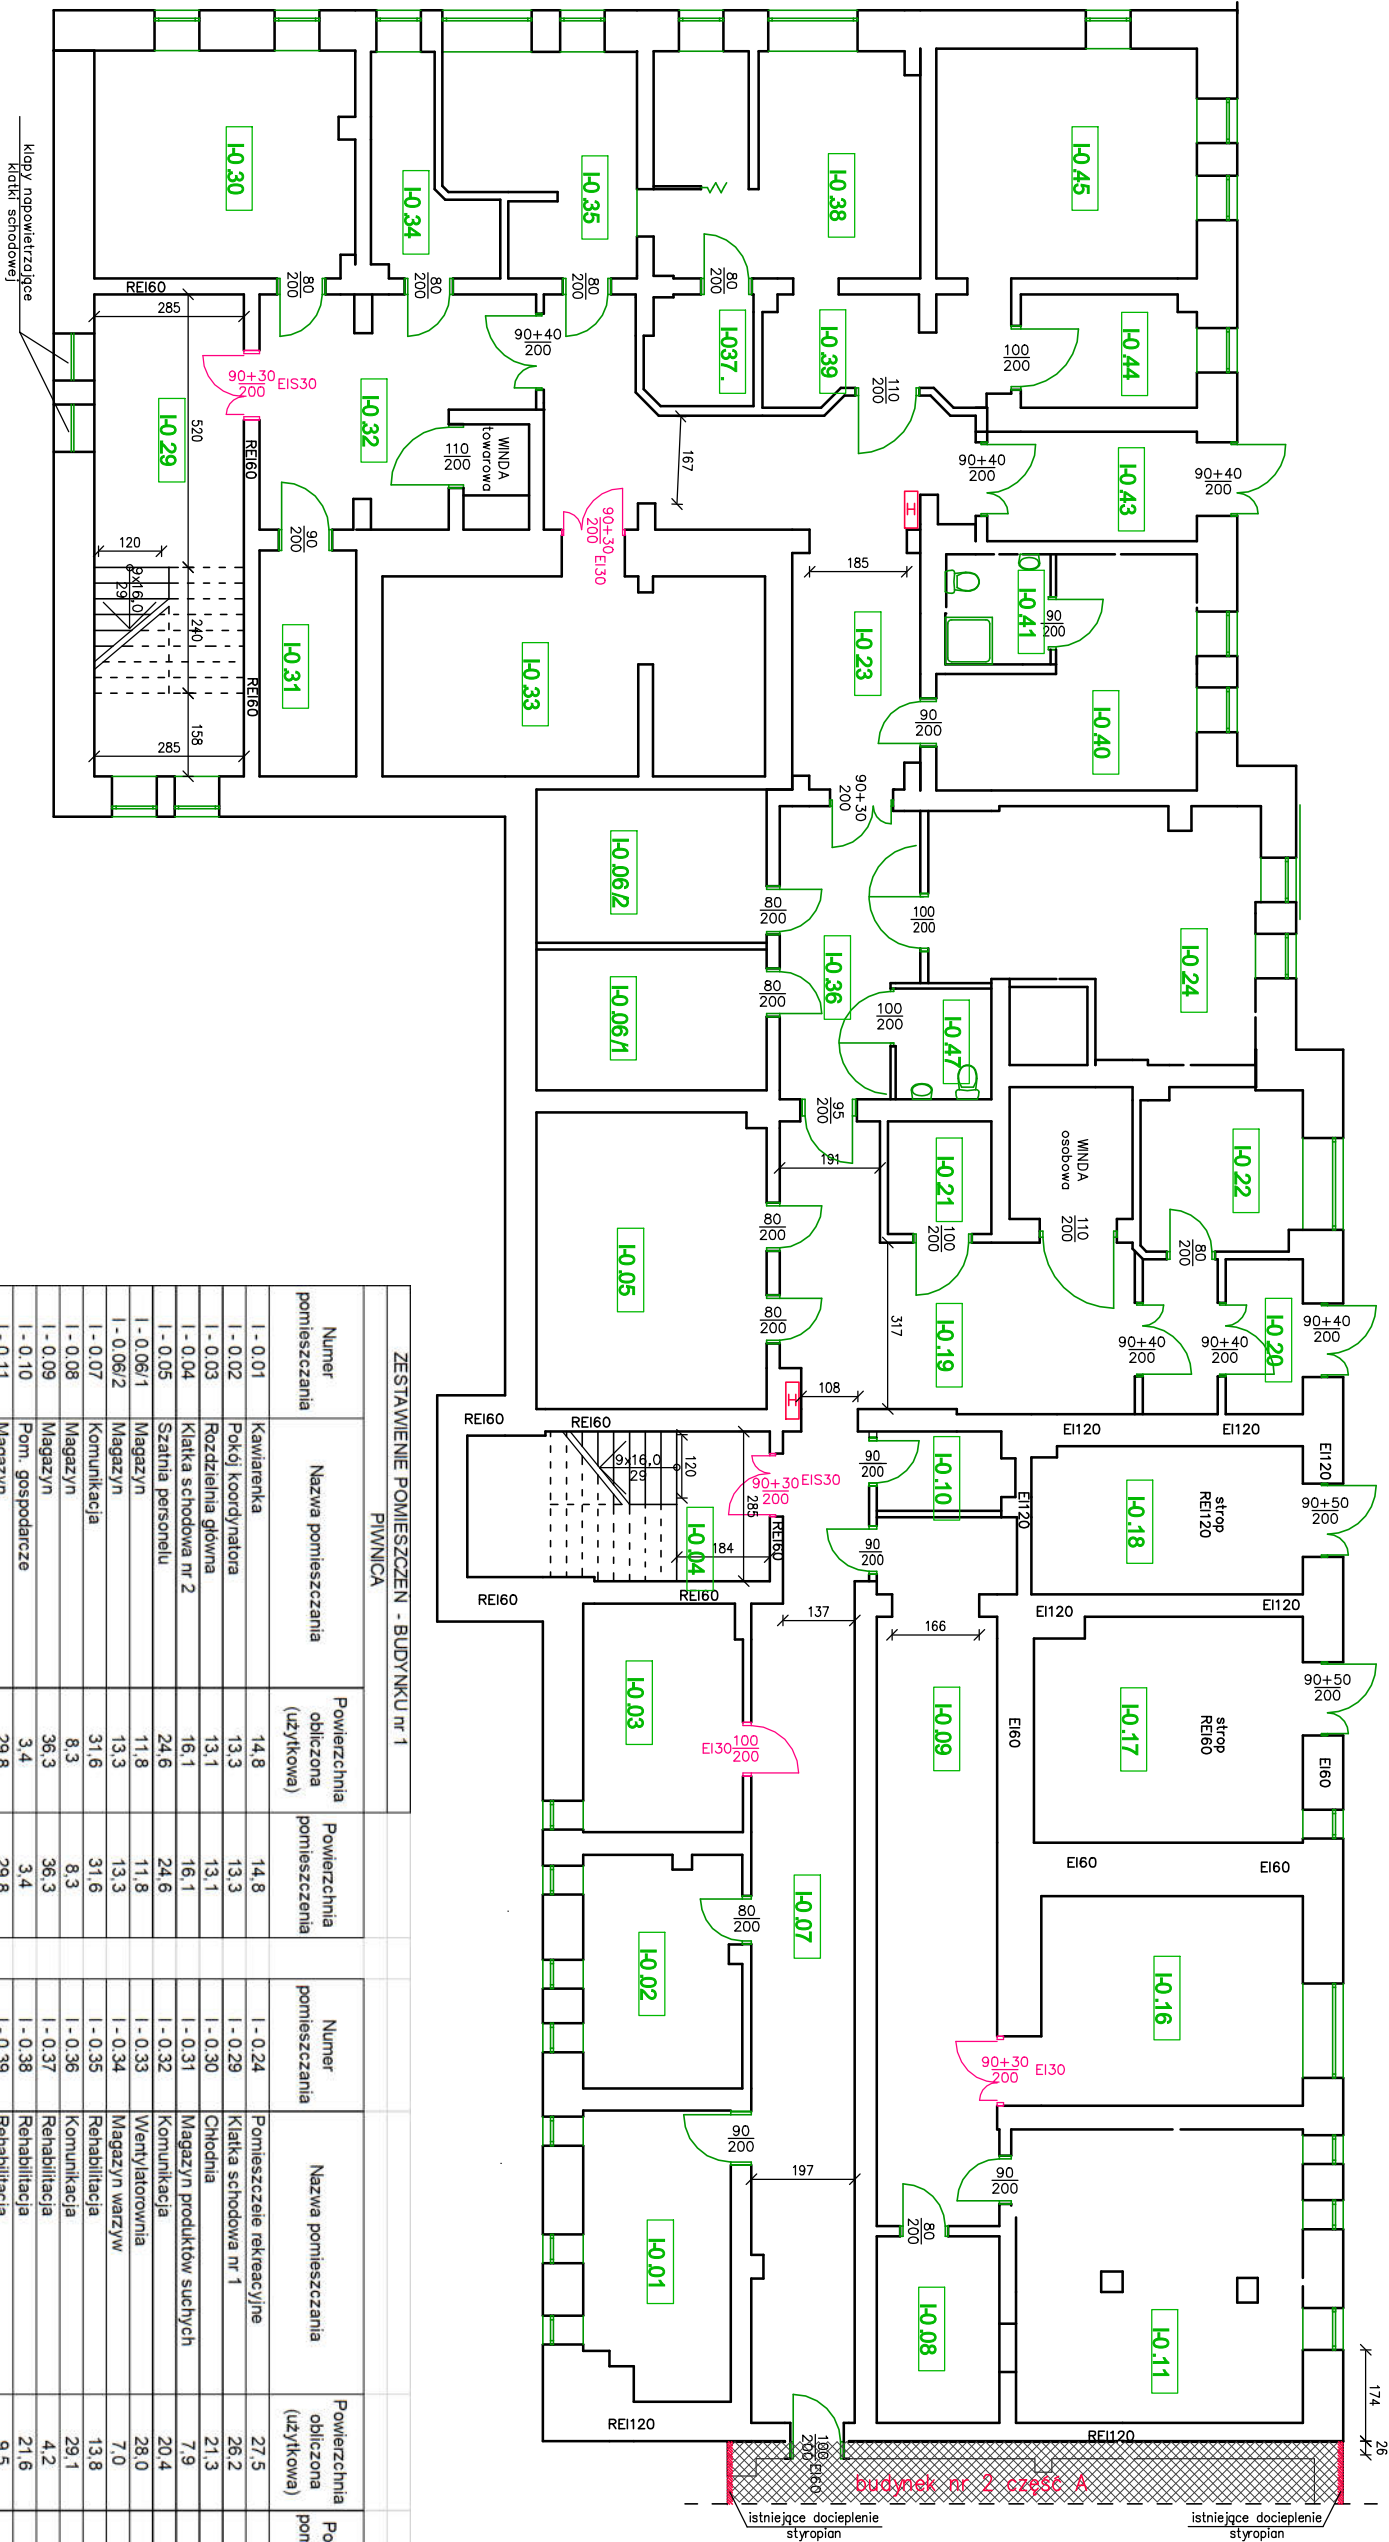

ZESTAWIENIE POMIESZCZEN - BUDYNKU nr 1			
PIWNICA			
Numer pomieszczenia	Nazwa pomieszczenia	Powierzchnia obliczona (użytkowa)	Powierzchnia pomieszczenia
I - 0.01	Kawiarownia	14,8	14,8
I - 0.02	Pokój koordynatora	13,3	13,3
I - 0.03	Rozdzielnia główna	13,1	13,1
I - 0.04	Klatka schodowa nr 2	16,1	16,1
I - 0.05	Szafka personelu	24,6	24,6
I - 0.06/1	Magazyn	11,8	11,8
I - 0.06/2	Magazyn	13,3	13,3
I - 0.07	Komunikacja	31,6	31,6
I - 0.08	Magazyn	8,3	8,3
I - 0.09	Magazyn	36,3	36,3
I - 0.10	Pom. gospodarcze	3,4	3,4
I - 0.11	Magazyn	29,8	29,8
I - 0.16	Wentylatorownia	20,8	20,8
I - 0.17	Kotłownia olejowa	22,1	22,1
I - 0.18	Magazyn oleju	15,0	15,0
I - 0.19	Komunikacja	31,1	31,1
I - 0.20	Wiatrołap	4,8	4,8
I - 0.21	Maszynownia windy	4,2	4,2
I - 0.22	Pom. Gospodarcze	9,4	9,4
I - 0.23	Komunikacja	18,5	18,5

Numer pomieszczenia	Nazwa pomieszczenia	Powierzchnia obliczona (użytkowa)	Powierzchnia pomieszczenia
I - 0.24	Pomieszczenie rekreacyjne	27,5	27,5
I - 0.29	Klatka schodowa nr 1	26,2	26,2
I - 0.30	Chłodnia	21,3	21,3
I - 0.31	Magazyn produktów suchych	7,9	7,9
I - 0.32	Komunikacja	20,4	20,4
I - 0.33	Wentylatorownia	28,0	28,0
I - 0.34	Magazyn warzyw	7,0	7,0
I - 0.35	Rehabilitacja	13,8	13,8
I - 0.36	Komunikacja	29,1	29,1
I - 0.37	Rehabilitacja	4,2	4,2
I - 0.38	Rehabilitacja	21,6	21,6
I - 0.39	Rehabilitacja	9,5	9,5
I - 0.40	Szafka personelu	17,1	17,1
I - 0.41	Łazienka	4,2	4,2
I - 0.43	Wiatrołap	9,2	9,2
I - 0.44	Rehabilitacja	7,1	7,1
I - 0.45	Rehabilitacja	21,7	21,7
I - 0.47	Łazienka osób niepełnosprawnych	3,8	3,8
RAZEM		622,1	622,1

LEGENDA

istniejące ściany

projektowane ściany
zamurowania otworów

ściany, schody
do wyburzenia

projektowane drzwi

Nazwa rysunku	Architektura
Budynek nr 1 – Rzut piwnicy	
Nazwa obiektu	Budynek Domu Pomocy Społecznej w Skrzyni
Adres obiektu	Dz. nr 14/70 obr. Skrzynno, gm. Ostów
Imię i nazwisko	Nr upr.
Projektant	mgr inż. arch. Łukasz Katwok
mgr inż. Zbigniew Matys	mgr inż. Zbigniew Matys

ul. Żeromskiego 6, 98-346 Skomlin	Tel. 784 163 376, e-mail: biuro@projmaj.pl
PROJMAJ	
Biurowo Projektowe	

Nr rys.	A-01
Skala	1:150
Data	VI 2026
Podpis	
OPU/1174/ /PKb/15	VI 2026
W 2026	