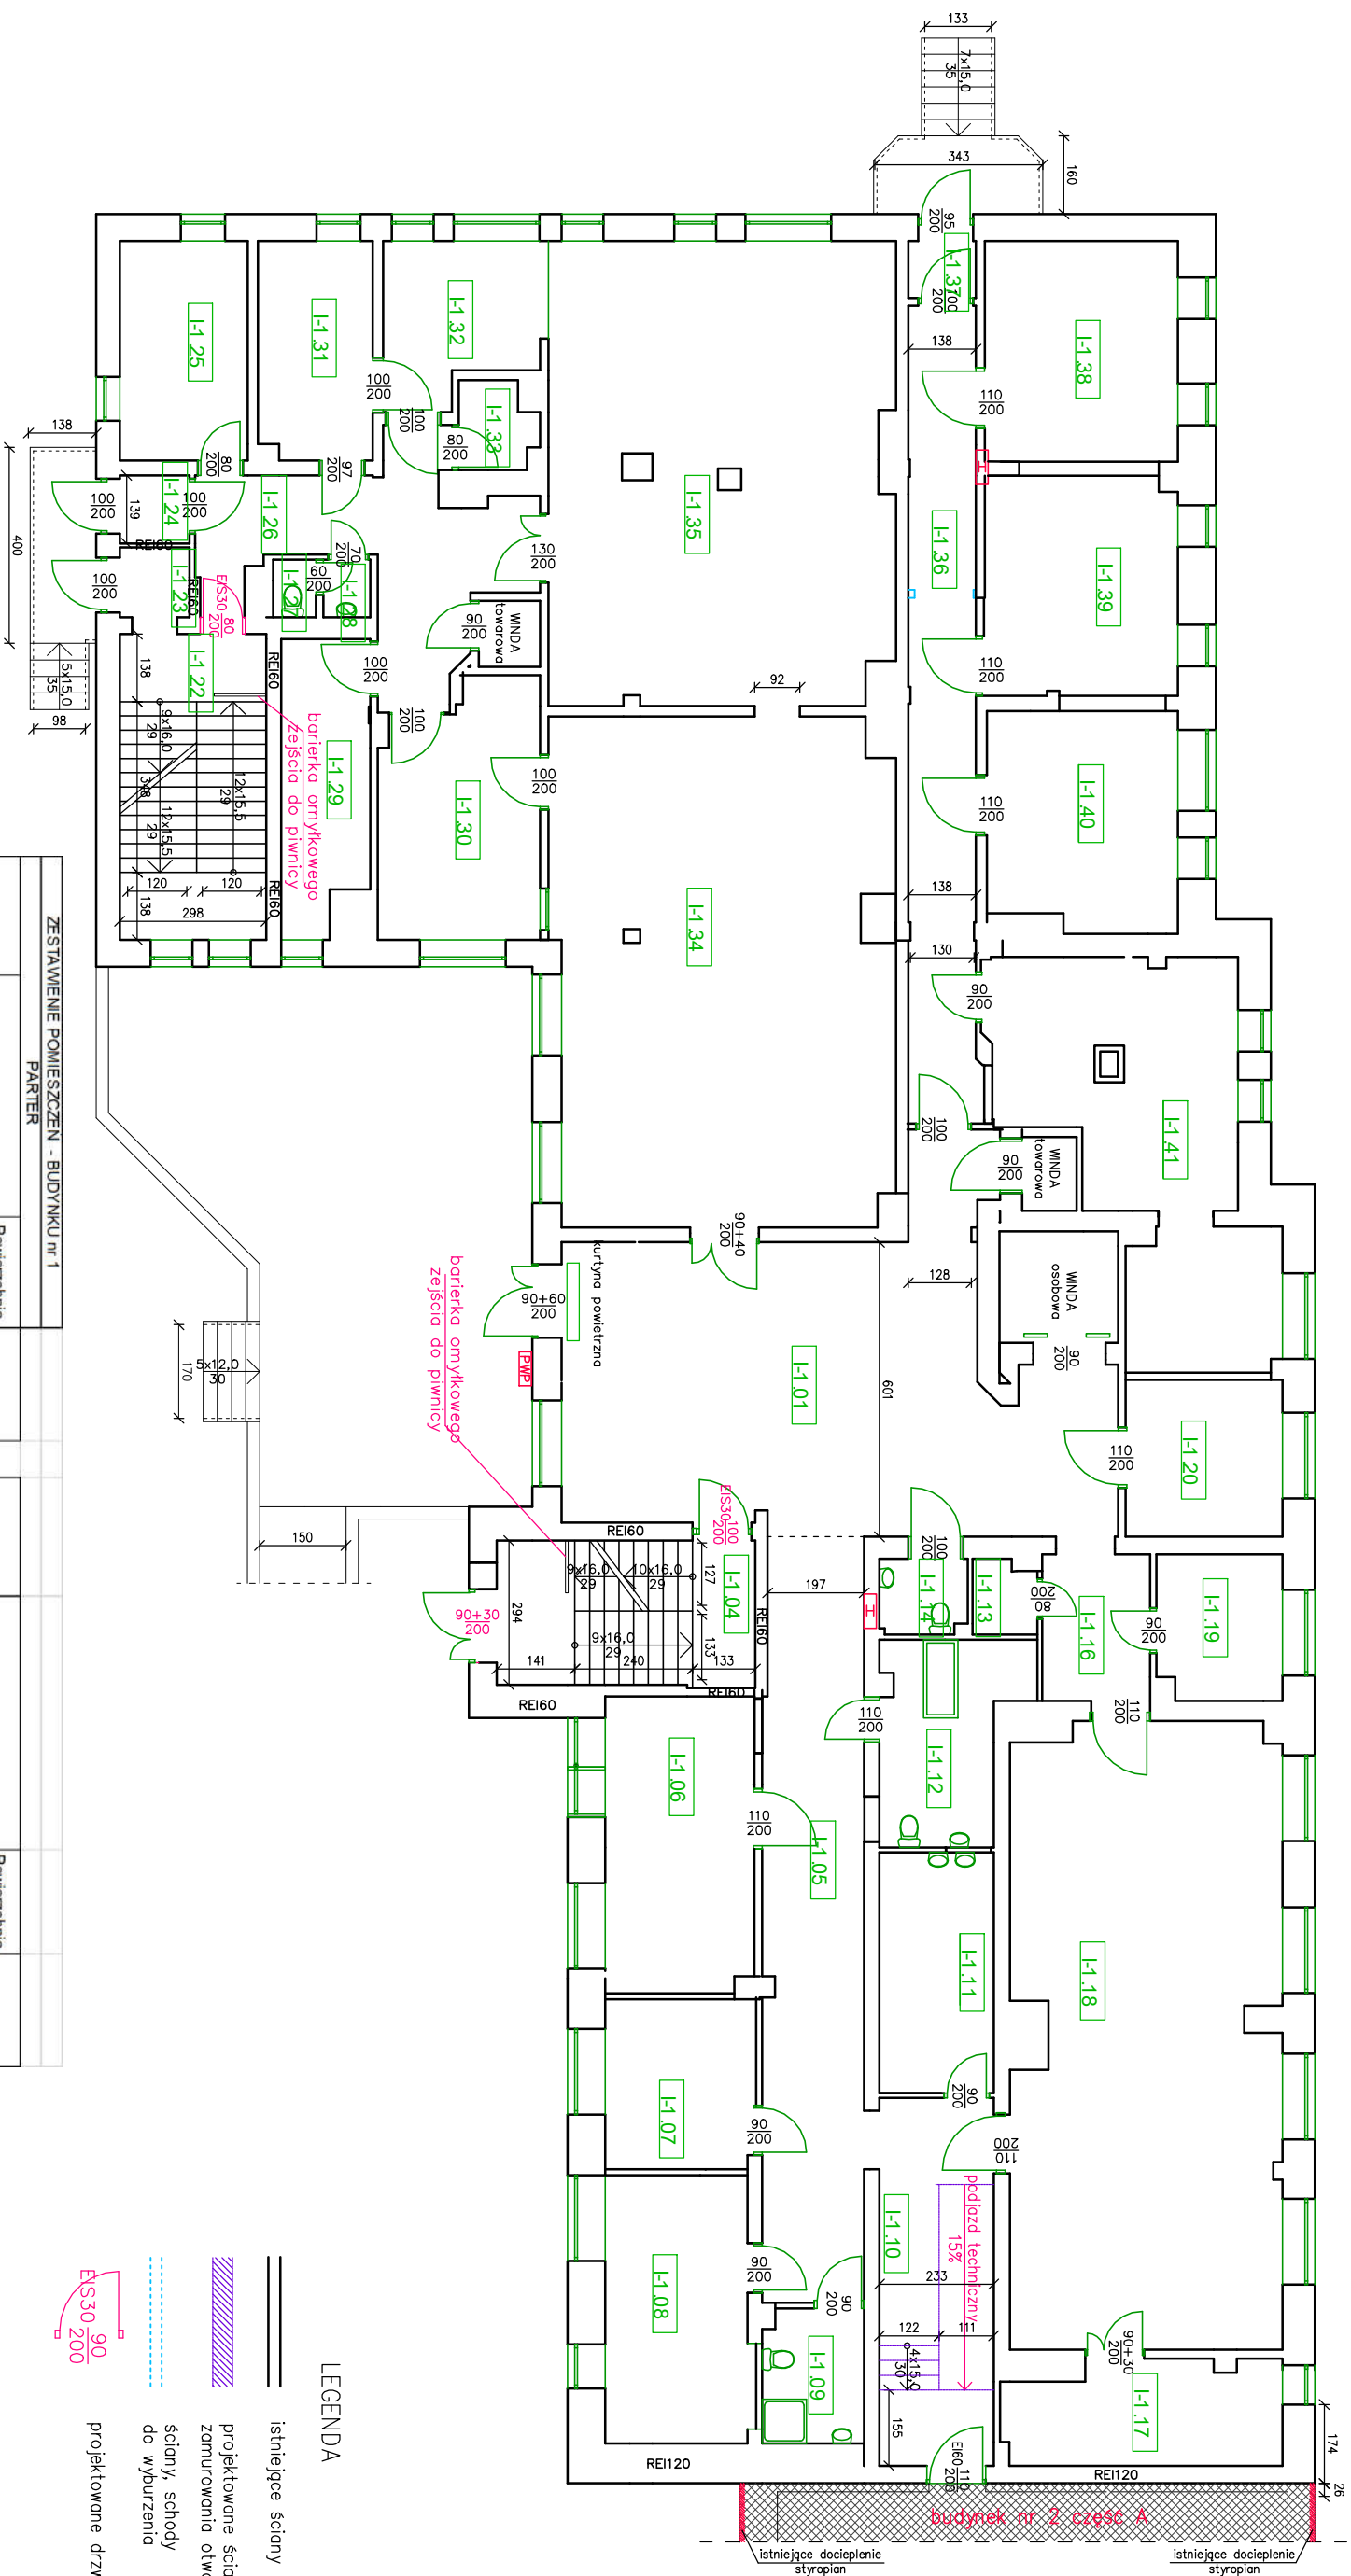


[illegible]

Nazwa rysunku		Architektura	
Budynek nr 1 – Rzut parteru			
Nazwa obiektu	Budynek Domu Pomocy Społecznej w Skrzyniu	Nr rys.	A-02
Adres obiektu	Dz. nr 1470 obr. Skrzynio, gm. Ostrowek	Skala	1:150
Imię i nazwisko		Nr upr.	Podpis
Projektant	mgr inż. arch. Łukasz Kosiak	1/85/UW	W 2026
Projektant	mgr inż. Zbigniew Matys	OP/1174/ /PBKb/15	W 2026