


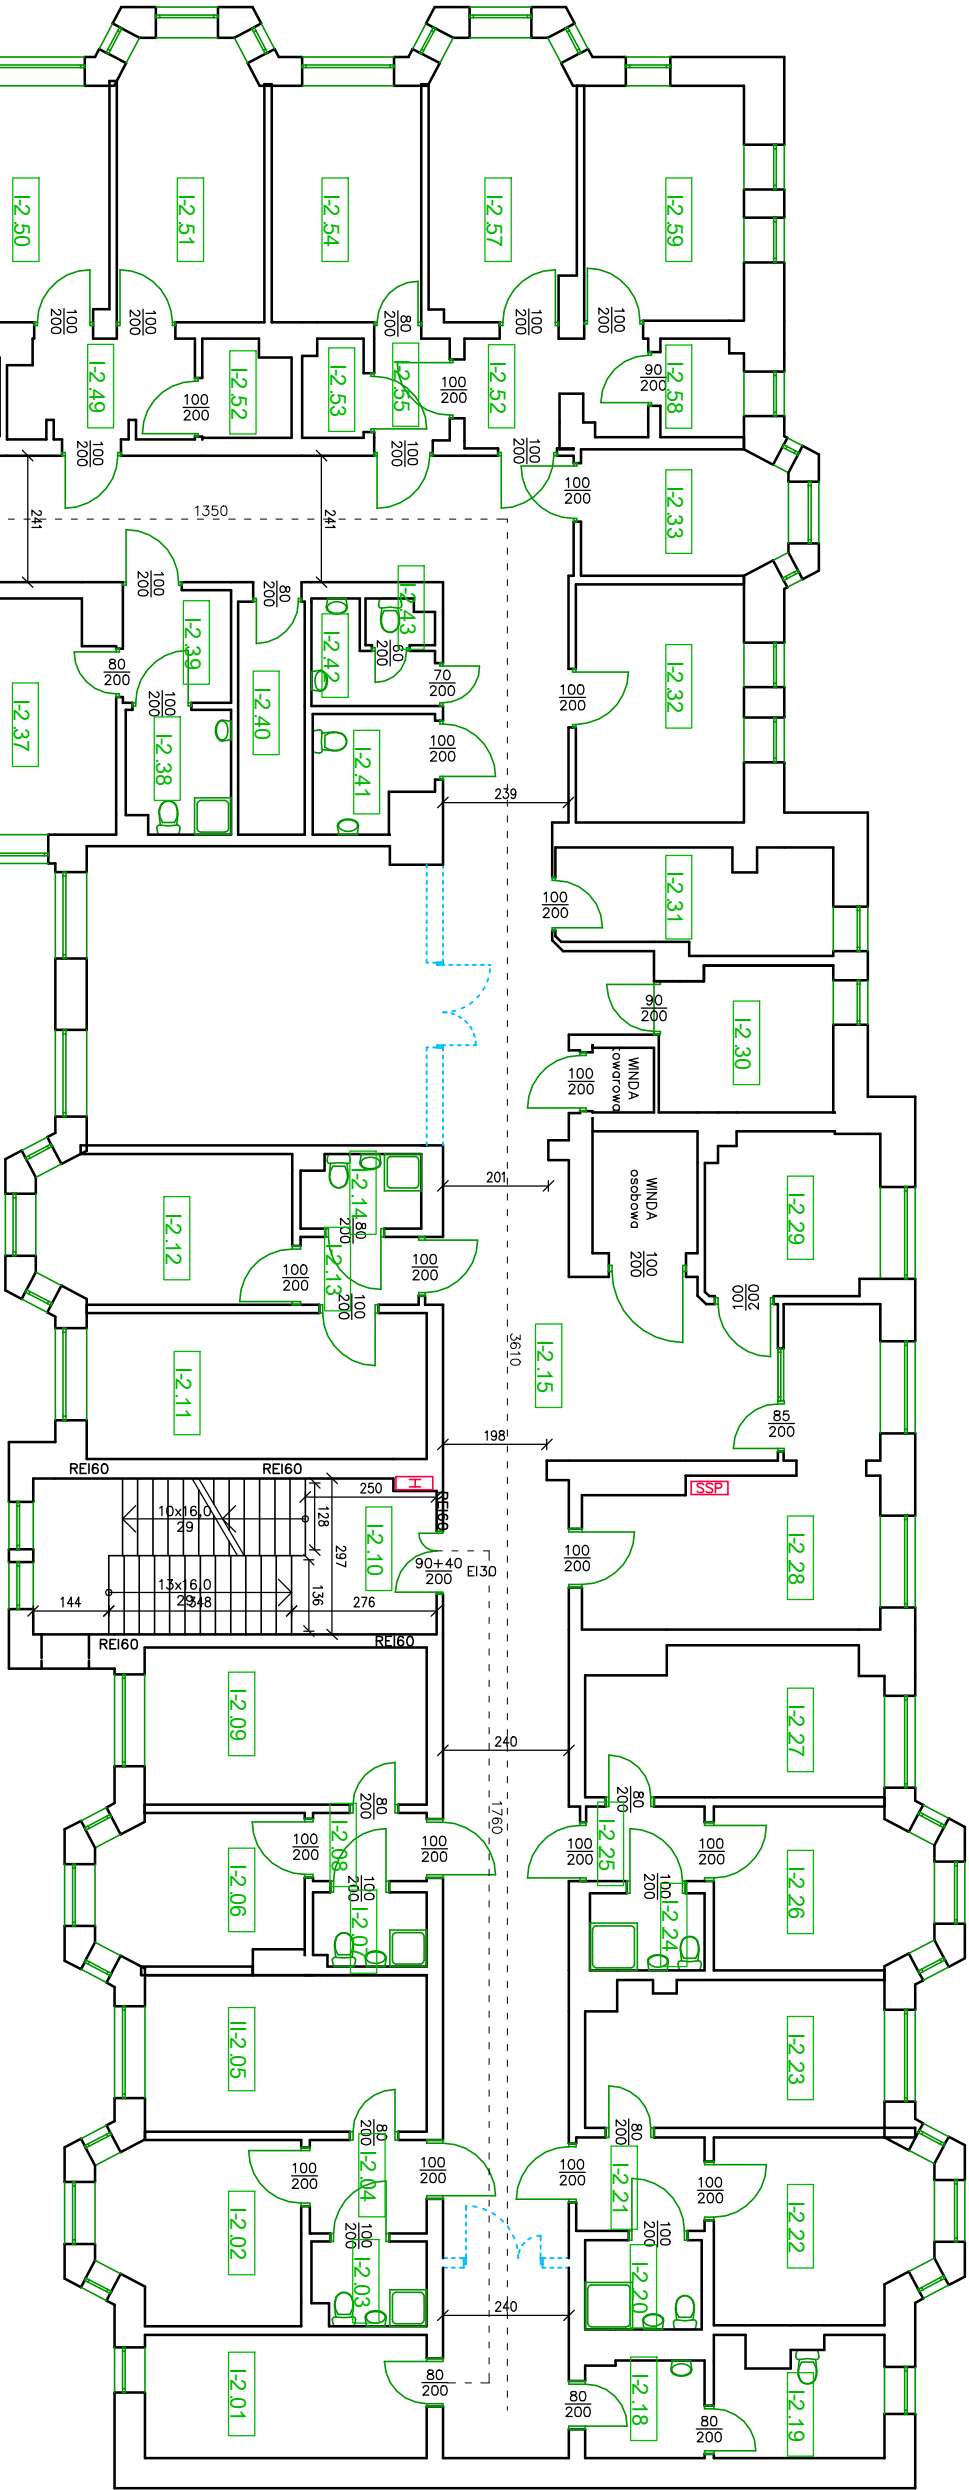

LEGENDA

- istniejące ściany
- projektowane ściany zornutowania otworów
- ściany, drzwi, do wyburzenia
- projektowane drzwi

ZESTAWIENIE POMIESZCZEN - BUDYNKU nr 1			
I PIĘTRO			
Numer pomieszczenia	Nazwa pomieszczenia	Powierzchnia obliczona (użytkowa)	Powierzchnia pomieszczenia
I - 2.01	Pokój mieszkalny	12,6	12,6
I-2.02	Pokój mieszkalny	12,7	12,7
I-2.03	Łazienka	3,4	3,4
I - 2.04	Komunikacja	4,0	4,0
I-2.05	Pokój mieszkalny	16,0	16,0
I - 2.06	Pokój mieszkalny	10,8	10,8
I - 2.07	Łazienka	3,0	3,0
I-2.08	Komunikacja	2,8	2,8
I-2.09	Pokój mieszkalny	16,1	16,1
I-2.10	Klatka schodowa nr 2	22,6	22,6
I-2.11	Pokój mieszkalny	18,0	18,0
I-2.12	Pokój mieszkalny	13,5	13,5
I-2.13	Komunikacja	2,9	2,9
I-2.14	Łazienka	3,1	3,1
I-2.15	Komunikacja	17,4	17,4
I-2.16	Przedsiłonek	4,2	4,2
I-2.18	Łazienka	6,9	6,9
I-2.19	Łazienka	3,8	3,8
I-2.20	Komunikacja	4,3	4,3
I - 2.21	Pokój mieszkalny	13,8	13,8
I-2.22	Pokój mieszkalny	15,6	15,6
I-2.23	Łazienka	3,2	3,2
I-2.24	Komunikacja	12,3	12,3
I-2.25	Pokój mieszkalny	15,3	15,3
I-2.26	Dzielnica	21,8	21,8
I-2.28	Łazienka	10,1	10,1
I-2.29	Kuchnia pomocn.	9,0	9,0
I-2.31	Pokój lekarski	10,0	10,0

Numer pomieszczenia	Nazwa pomieszczenia	Powierzchnia obliczona (użytkowa)	Powierzchnia pomieszczenia
I-2.32	Pokój mieszkalny	14,5	14,5
I-2.33	Pokój mieszkalny	9,1	9,1
I-2.34	Klatka schodowa nr 1	18,9	18,9
I-2.35	Pokój mieszkalny	9,3	9,3
I-2.36	Łazienka	2,0	2,0
I - 2.37	Pokój mieszkalny	13,2	13,2
I-2.38	Łazienka	4,6	4,6
I-2.39	Komunikacja	4,5	4,5
I - 2.40	Promiote	5,6	5,6
I-2.41	WC	4,7	4,7
I-2.42	Przedsiłonek	3,4	3,4
I-2.43	WC personele	1,1	1,1
I-2.44	Pokój mieszkalny	10,5	10,5
I-2.45	Pokój mieszkalny	13,5	13,5
I-2.46	Komunikacja	4,6	4,6
I-2.47	Łazienka	3,1	3,1
I-2.48	Pokój mieszkalny	14,5	14,5
I-2.49	Komunikacja	7,4	7,4
I - 2.50	Pokój mieszkalny	13,3	13,3
I-2.51	Pokój mieszkalny	14,7	14,7
I-2.52	Łazienka	3,0	3,0
I - 2.53	WC	2,3	2,3
I-2.54	Pokój mieszkalny	12,8	12,8
I-2.55	Komunikacja	3,3	3,3
I-2.56	Komunikacja	7,4	7,4
I-2.57	Pokój mieszkalny	14,4	14,4
I-2.58	Łazienka	3,1	3,1
I-2.59	Pokój mieszkalny	13,6	13,6
Razem		682,0	682,0

Nazwa rysunku	Architektura
Budynek nr 1 – Rzut I piętro	
Nazwa obiektu	Budynek Domu Pomocy Społecznej w Skrzyniu
Adres obiektu	Dz. nr 1470 obr. Skrzynio, gm. Ostów
Imię i nazwisko	
Projektant	mgr inż. Łukasz Kalków
Projektant	mgr inż. Zbigniew Matys

Nr upr.	Podpis	Data
1/85/WW		VI 2026
OPU/1174/PKb/15		VI 2026

PROJMAI

ul. Żeromskiego 6,
98-346 Skomlin

Tel. 784 163 376,
e-mail: biuro@proimai.net