


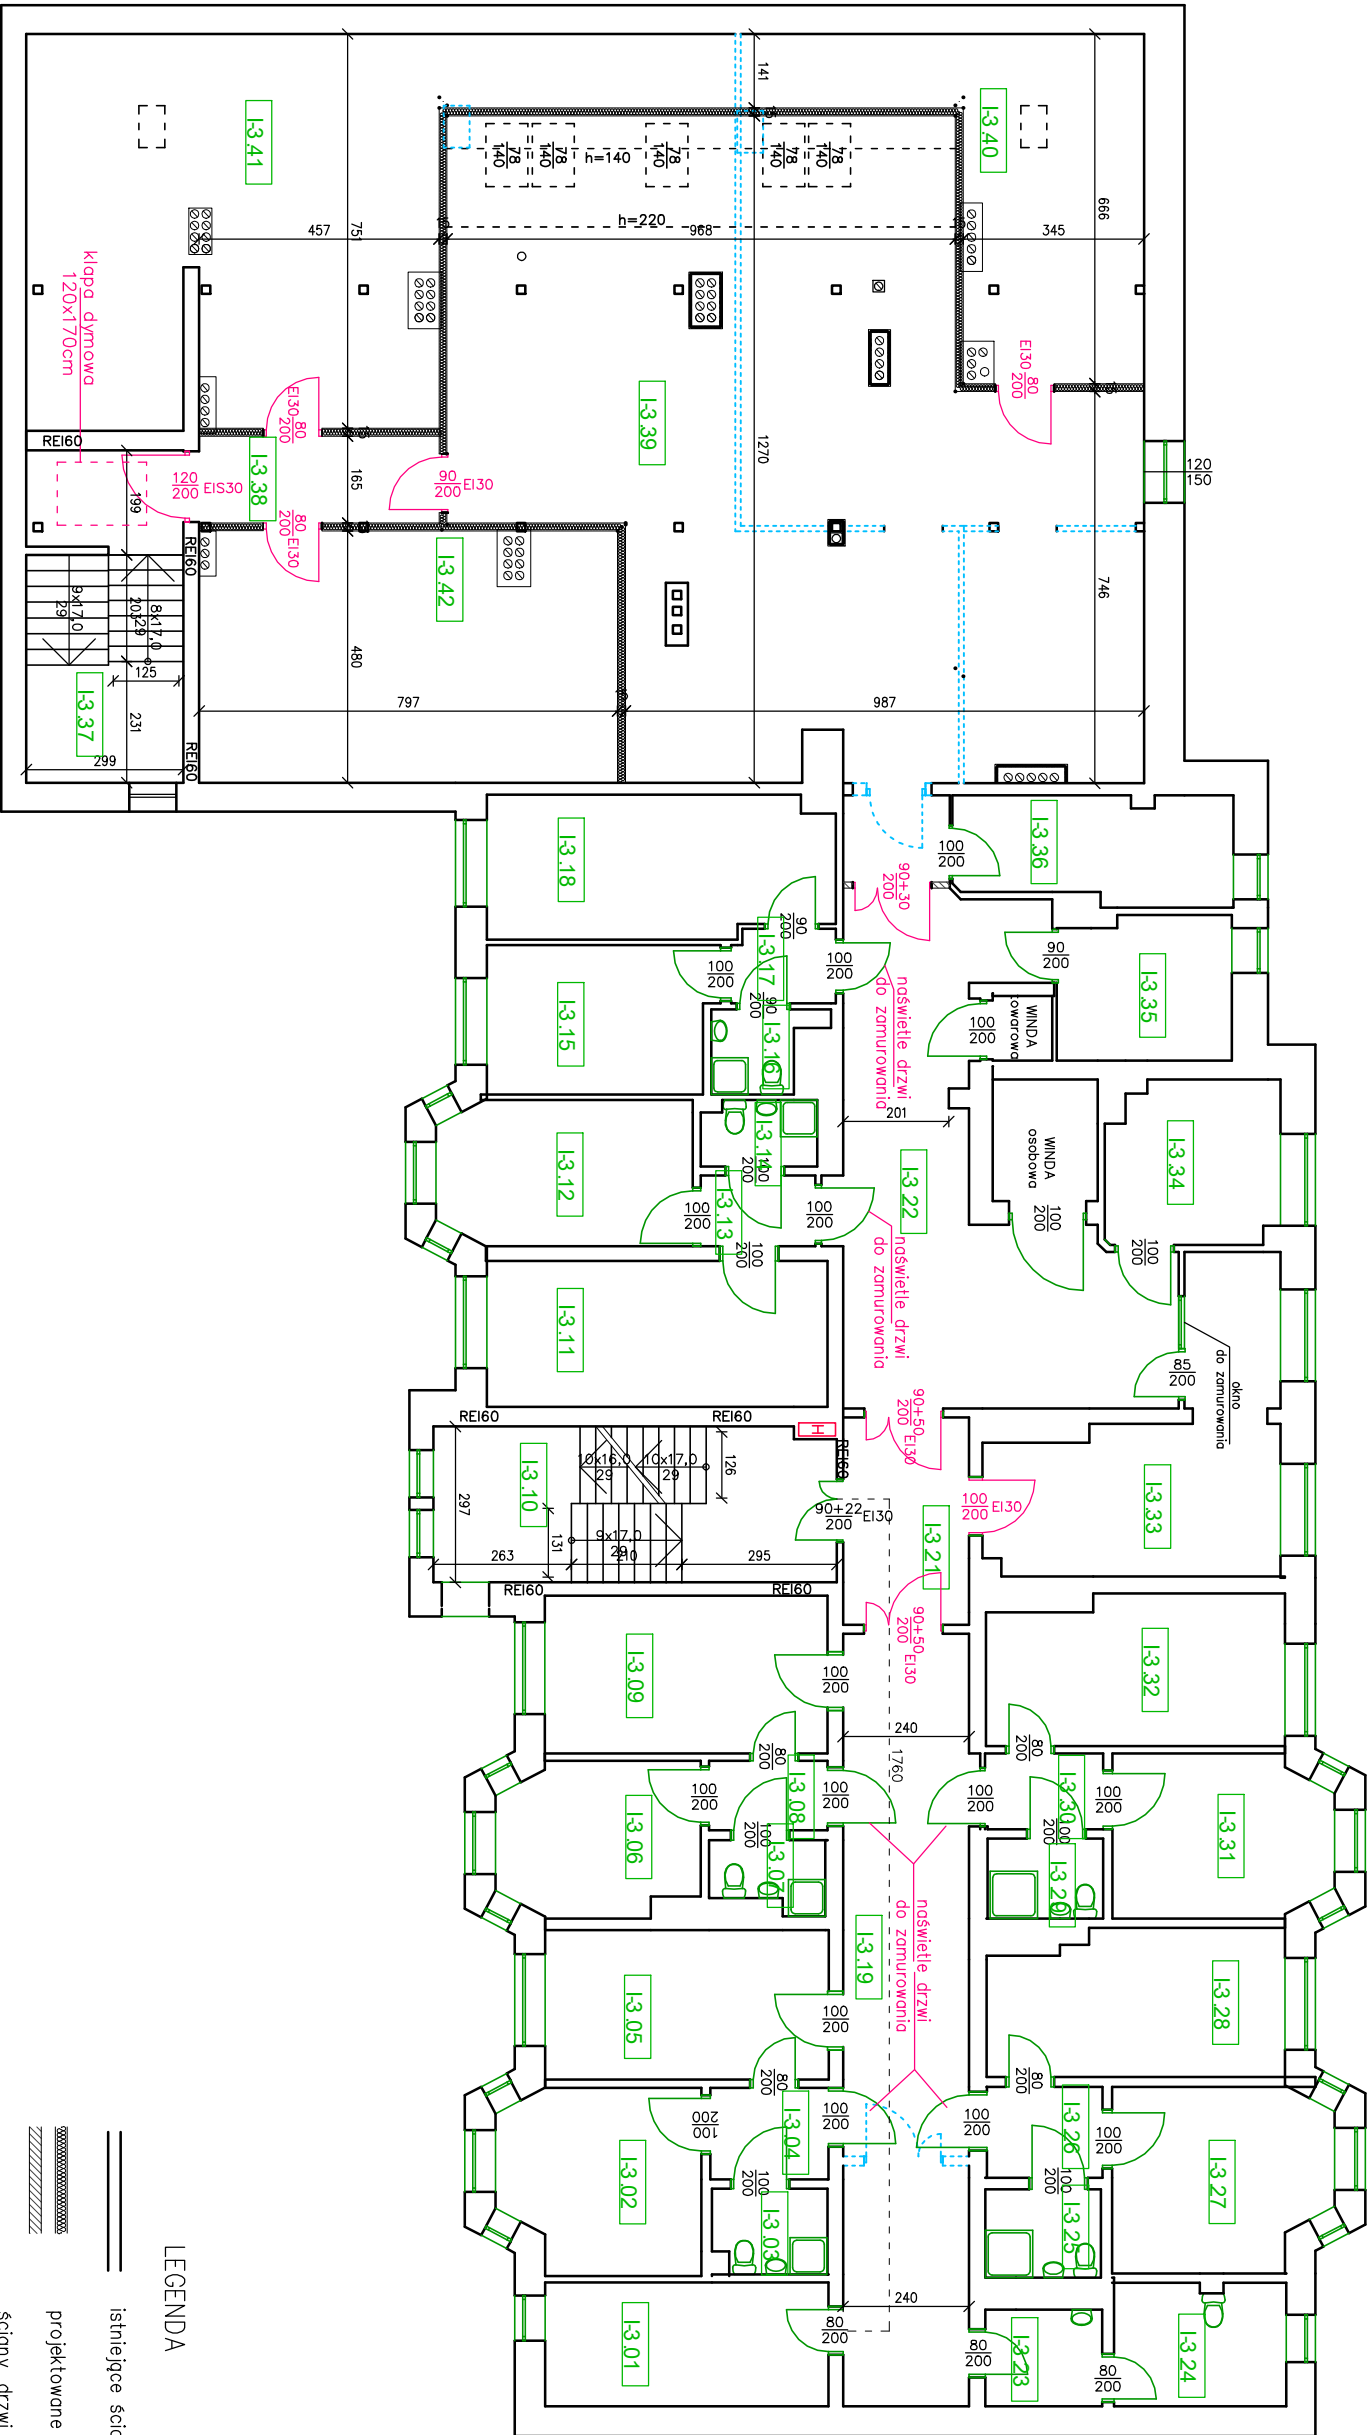

ZESTAWIENIE POMIESZCZEŃ - BUDYNKU nr 1				II PIĘTRO			
Numer pomieszczenia	Nazwa pomieszczenia	Powierzchnia obliczona (użytkowa)	Powierzchnia pomieszczenia	Numer pomieszczenia	Nazwa pomieszczenia	Powierzchnia obliczona (użytkowa)	Powierzchnia pomieszczenia
I - 3.01	Pokój mieszkalny	12,7	12,7	I - 3.23	Przedsiónek	4,1	4,1
I - 3.02	Pokój mieszkalny	12,8	12,8	I - 3.24	Brudownik	7,6	7,6
I - 3.03	Łazienka	3,4	3,4	I - 3.25	Łazienka	3,3	3,3
I - 3.04	Komunikacja	3,9	3,9	I - 3.26	Komunikacja	3,8	3,8
I - 3.05	Pokój mieszkalny*	15,4	15,4	I - 3.27	Pokój mieszkalny	13,9	13,9
I - 3.06	Pokój mieszkalny	10,7	10,7	I - 3.28	Pokój mieszkalny	15,2	15,2
I - 3.07	Łazienka	2,7	2,7	I - 3.29	Łazienka	3,3	3,3
I - 3.08	Komunikacja	3,0	3,0	I - 3.30	Komunikacja	3,2	3,2
I - 3.09	Pokój mieszkalny*	16,2	16,2	I - 3.31	Pokój mieszkalny	12,5	12,5
I - 3.10	Klatka schodowa nr 2	22,6	22,6	I - 3.32	Pokój mieszkalny	15,8	15,8
I - 3.11	Pokój mieszkalny	18,0	18,0	I - 3.33	Pokój mieszkalny*	21,5	21,5
I - 3.12	Pokój mieszkalny	13,2	13,2	I - 3.34	Łazienka	10,0	10,0
I - 3.13	Komunikacja	2,9	2,9	I - 3.35	Kuchnia pomoc.	8,9	8,9
I - 3.14	Łazienka	2,7	2,7	I - 3.36	Izolacja	10,5	10,5
I - 3.15	Pokój mieszkalny	12,1	12,1	I - 3.37	Klatka schodowa nr 1	18,9	18,9
I - 3.16	Łazienka	2,8	2,8	I - 3.38	Komunikacja	7,6	7,6
I - 3.17	Komunikacja	2,8	2,8	I - 3.39	Świecica	125,8	135,4
I - 3.18	Pokój mieszkalny	17,5	17,5	I - 3.40	Magazyn	11,9	28,9
I - 3.19	Komunikacja	35,2	35,2	I - 3.41	Magazyn	35,1	66,2
I - 3.21	Komunikacja	9,5	9,5	I - 3.42	Magazyn	14,4	38,2
I - 3.22	Komunikacja	40,5	40,5		RAZEM	607,9	669,4

LEGENDA

istniejące ściany

projektowane ściany

ściany, drzwi do wyburzenia

projektowane drzwi

Nazwa rysunku

Architektura

Budynek nr 1 – Rzut II piętro

ul. Żeromskiego 6, 98-346 Skomlin

Tel. 784 163 376, e-mail: biuro@projektmai.pl

Nazwa obiektu

Budynek Domu Pomocy Społecznej w Skrzyni

Nr rys. A-04

Adres obiektu

Dz. nr 1470 obr. Skrzynio, gm. Ostówek

Skala 1:150

Imię i nazwisko

Nr upr.

Podpis

Data

Projektant

mgr inż. arch. Łukasz Katiwak

1/85/uw

I 2025

mgr inż. Zbigniew Matys

OP/1174/PBk/15

I 2025