
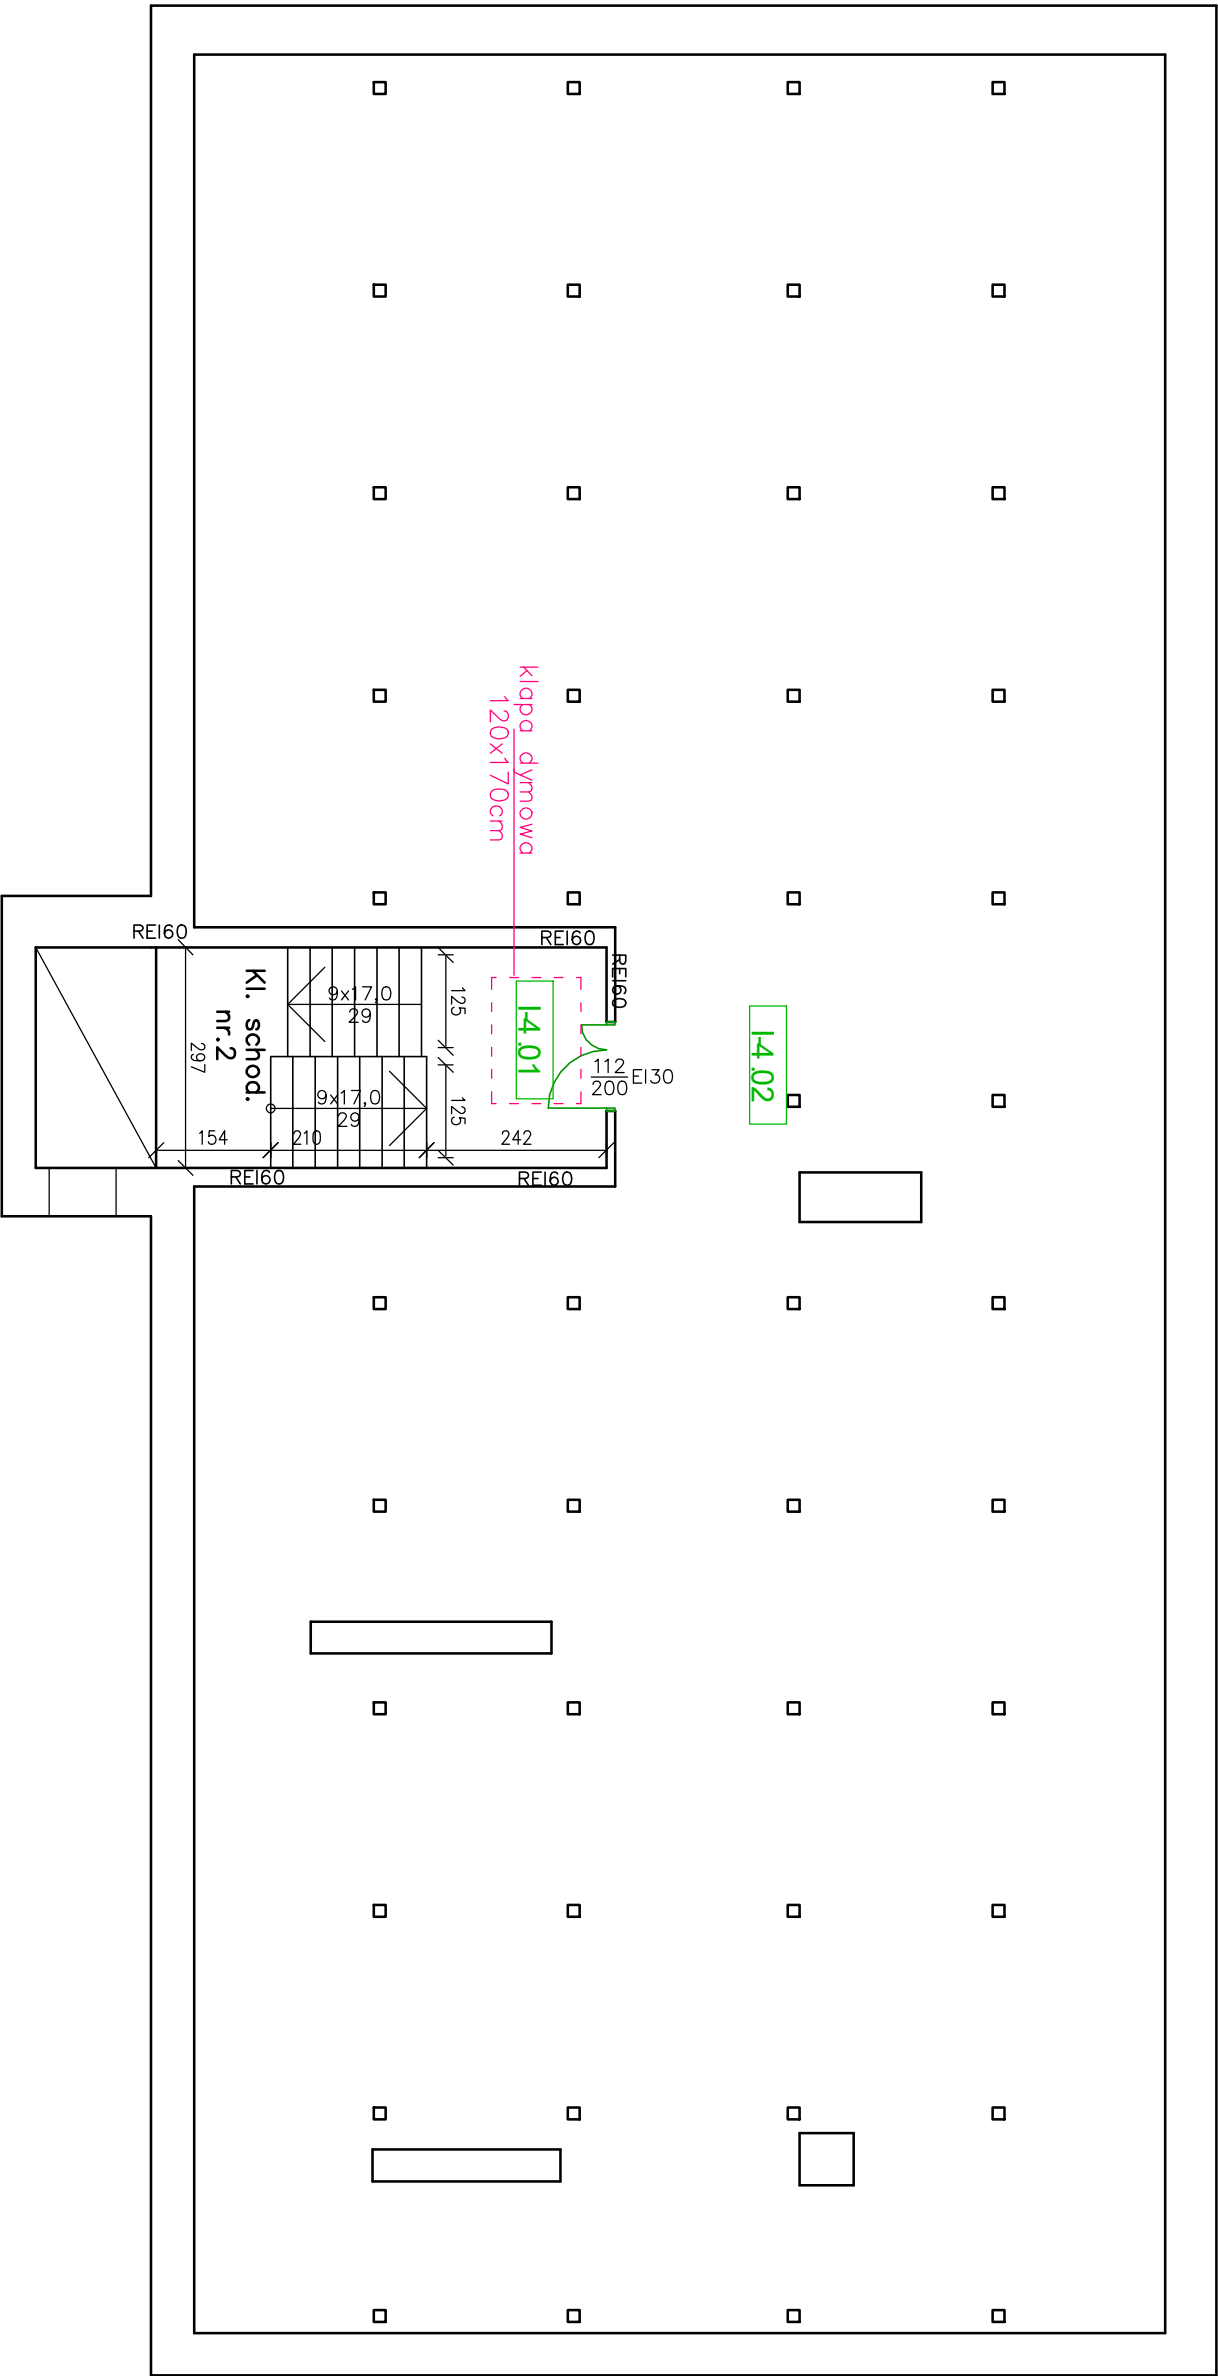


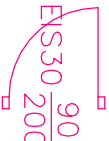

LEGENDA

-  istniejące ściany
-  projektowane ściany zamurowania otworów
-  ściany, schody do wyburzenia
-  ES30 90 200 projektowane drzwi

ZESTAWIENIE POMIESZCZEN - BUDYNKU nr 1		
STRYCH		
Numer pomieszczenia	Nazwa pomieszczenia	Powierzchnia obliczona (użytkowa)
I-4.01	Klatka schodowa nr 2	22,8
I-4.02	Strych nieużytkowy	225,6
	RAZEM	248,4

Nazwa rysunku		Architektura	
Budynek nr 1 – Rzut poddasza			
		ul. Żeromskiego 6, 98-346 Skomlin	
		Tel. 784 163 376, e-mail: biuro@projmat.net	

Nazwa obiektu	Budynek Domu Pomocy Społecznej w Skrzynnie	Nr rys.	A-05
Adres obiektu	Dz. nr 14/70 obr. Skrzynno, gm. Ostrówek	Skala	1:150
Imię i nazwisko		Nr upr.	Podpis
Projektant	mgr inż. arch. Łukasz Kotwak	1/85/UW	
Projektant	mgr inż. Zbigniew Matys	OPŁ/1174/ /PBKb/15	
			VI 2026