


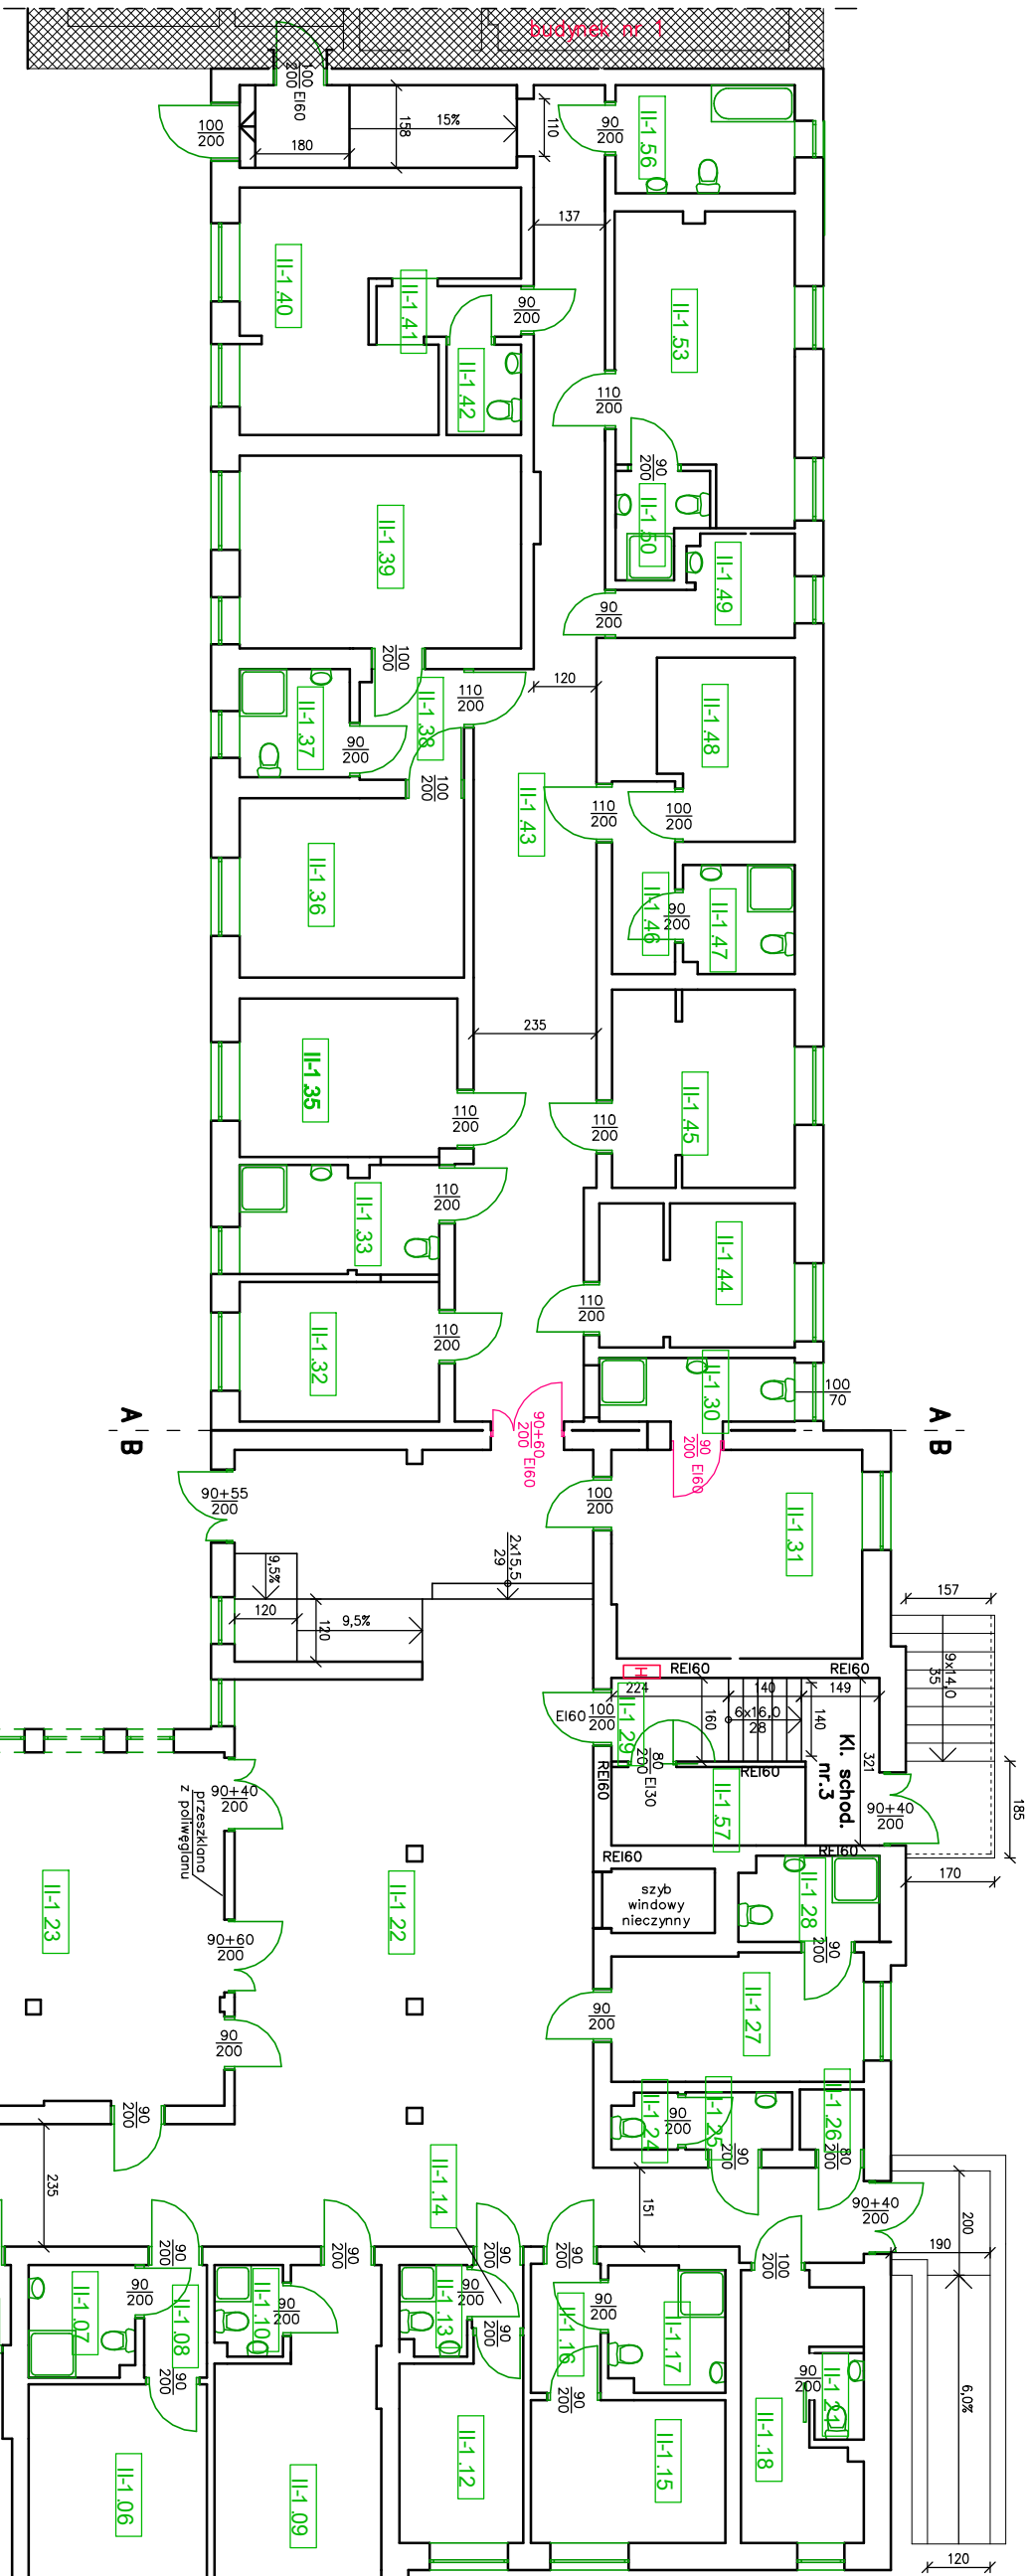

ZESTAWIENIE POMIESZCZEN - BUDYNEK nr 2 część A i B					
PARTER					
Numer pomieszczenia	Nazwa pomieszczenia	Powierzchnia obliczona (użytkowa)	Powierzchnia pomieszczenia	Numer pomieszczenia	Nazwa pomieszczenia
II -1.01	Klatka schodowa nr 4	70,1	70,1	II -1.30	Łazienka
II -1.02	Pokój mieszkalny	14,4	14,4	II -1.31	Pokój mieszkalny
II -1.03	Łazienka	4,5	4,5	II -1.32	Pokój mieszkalny
II -1.04	Przedpokój	7,5	7,5	II -1.33	Łazienka
II -1.05	Pokój mieszkalny	15,0	15,0	II -1.35	Pokój mieszkalny
II -1.06	Pokój mieszkalny	14,5	14,5	II -1.36	Pokój mieszkalny
II -1.07	Łazienka	4,3	4,3	II -1.37	Łazienka
II -1.08	Komunikacja	2,6	2,6	II -1.38	Komunikacja
II -1.09	Pokój mieszkalny	18,0	18,0	II -1.39	Pokój mieszkalny
II -1.10	Łazienka	2,2	2,2	II -1.40	Pokój mieszkalny
II -1.12	Pokój mieszkalny	8,7	8,7	II -1.41	Komunikacja
II -1.13	Łazienka	2,2	2,2	II -1.42	WC
II -1.14	Komunikacja	1,2	1,2	II -1.43	Komunikacja
II -1.15	Pokój mieszkalny	10,2	10,2	II -1.44	Pokój mieszkalny
II -1.16	Komunikacja	3,3	3,3	II -1.45	Pokój mieszkalny
II -1.17	Łazienka	5,3	5,3	II -1.46	Komunikacja
II -1.18	Pokój mieszkalny	9,7	9,7	II -1.47	Łazienka
II -1.21	Łazienka	1,5	1,5	II -1.48	Pokój mieszkalny
II -1.22	Kaplica	128,6	128,6	II -1.49	Pom. fizjoter.
II -1.23	WC	48,6	48,6	II -1.50	Łazienka
II -1.24	WC	1,3	1,3	II -1.53	Pokój mieszkalny
II -1.25	Przedpokój	2,2	2,2	II -1.56	Łazienka
II -1.26	Pom. Do użytk. Służb.	1,4	1,4	II -1.57	RAZEM
II -1.27	Pokój mieszkalny	11,8	11,8		
II -1.28	Łazienka	4,3	4,3		
II -1.29	Klatka schodowa nr 3	10,6	10,6		

LEGENDA

- istniejące ściany
- projektowane ściany
- zamurowania otworów
- ściany, schody
- do wyburzenia
- projektowane drzwi

Nazwa rysunku		Architektura	
Budynek nr 2 część A i B		Rzut parteru	
Nazwa obiektu	Budynek Domu Pomocy Społecznej w Skrzyniu	Nr rys.	A-06
Adres obiektu	Dz. nr 14/70 obr. Skrzynio, gm. Ostówek	Skala	1:150
Imię i nazwisko		Nr upr.	Podpis
Projektant	mgr inż. arch. Łukasz Kalków	1/85/uw	V 2026
Projektant	mgr inż. Zbigniew Matys	OPU/1174/ /PKb/15	V 2026

PROJMAT
BUDOWNICTWO
PROJEKTOWE

ul. Żeromskiego 6,
98-346 Skomlin

Tel. 784 163 376,
e-mail: biuro@projmat.net