



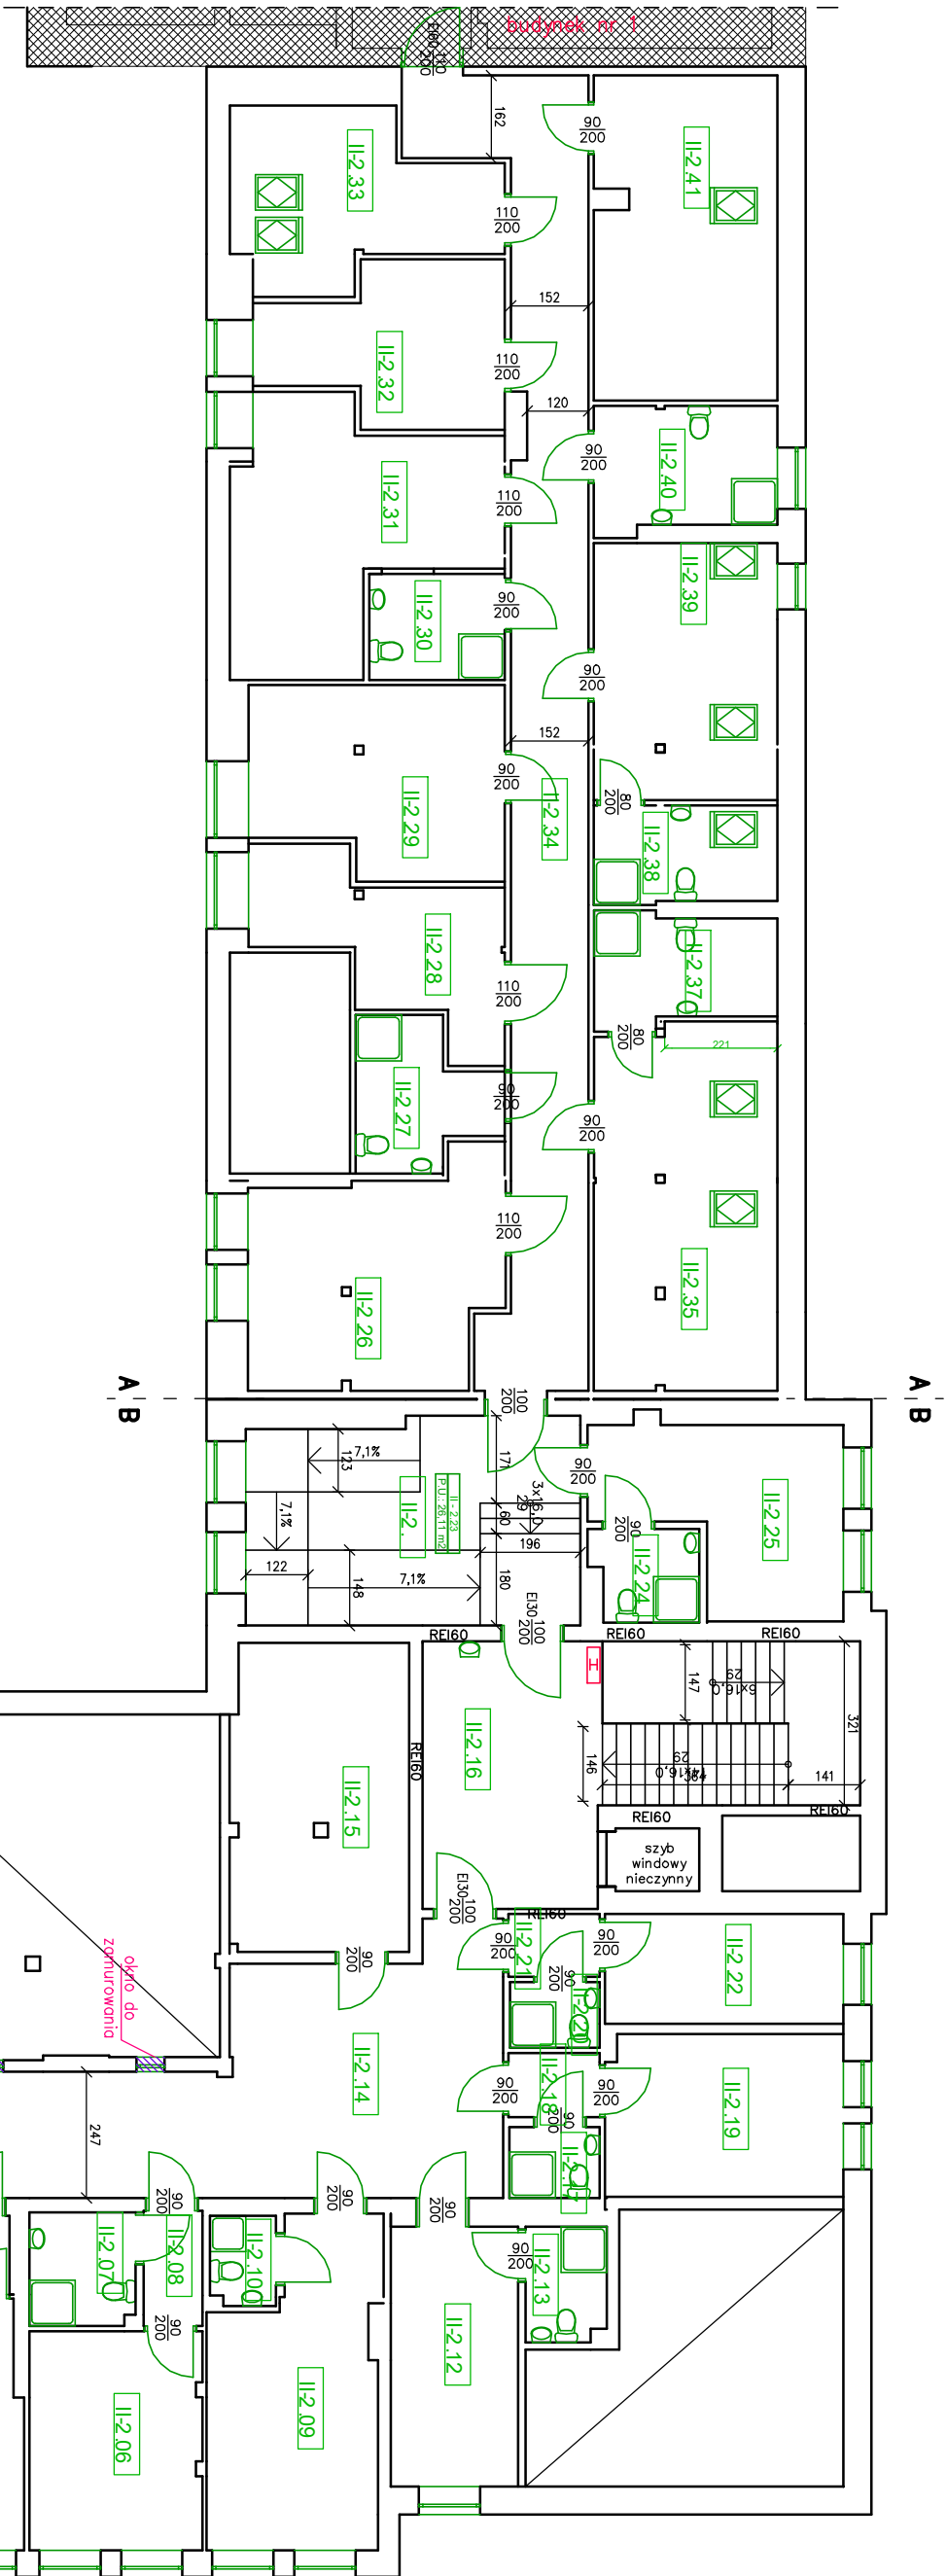

ZESTAWIENIE POMIESZCZEN - BUDYNEK nr 2 część A i B				
PODDASZE				
Numer pomieszczenia	Nazwa pomieszczenia	Powierzchnia obliczona (użytkowa)	Powierzchnia pomieszczenia	
II - 2.01	Klatka schodowa nr 4	72,7	72,7	
II - 2.02	Pokój mieszkalny	16,9	16,9	
II - 2.03	Łazienka	4,6	4,6	
II - 2.04	Komunikacja	7,4	7,4	
II - 2.05	Pokój mieszkalny	15,3	15,3	
II - 2.06	Pokój mieszkalny	14,5	14,5	
II - 2.07	Łazienka	4,6	4,6	
II - 2.08	Komunikacja	2,6	2,6	
II - 2.09	Pokój mieszkalny	19,2	19,2	
II - 2.10	Łazienka	2,2	2,2	
II - 2.12	Pokój mieszkalny	10,8	10,8	
II - 2.13	Łazienka	3,5	3,5	
II - 2.14	Komunikacja	41,5	41,5	
II - 2.15	Pom. C-207, Magazyn	20,9	20,9	
II - 2.16	Klatka schodowa nr 3	34,5	34,5	
II - 2.17	Łazienka	2,5	2,5	
II - 2.18	Komunikacja	2,3	2,3	
II - 2.19	Pokój mieszkalny	12,5	12,5	
II - 2.20	Łazienka	2,3	2,3	
II - 2.21	Komunikacja	2,2	2,2	

Numer pomieszczenia	Nazwa pomieszczenia	Powierzchnia obliczona (użytkowa)	Powierzchnia pomieszczenia
II - 2.22	Pokój mieszkalny	8,5	8,5
II - 2.23	Komunikacja	26,1	26,1
II - 2.24	Łazienka	3,7	3,7
II - 2.25	Pokój mieszkalny	11,3	11,3
II - 2.26	Pokój mieszkalny	17,9	19,2
II - 2.27	Łazienka	6,8	6,8
II - 2.28	Pokój mieszkalny	12,3	12,3
II - 2.29	Pokój mieszkalny	16,2	17,1
II - 2.30	Łazienka	5,5	5,5
II - 2.31	Pokój mieszkalny	16,8	20,3
II - 2.32	Pokój mieszkalny	12,8	12,8
II - 2.33	Pokój mieszkalny	12,1	14,9
II - 2.34	Komunikacja	43,7	43,7
II - 2.35	Pokój mieszkalny	17,2	25,6
II - 2.37	Łazienka	5,0	7,5
II - 2.38	Łazienka	5,2	6,8
II - 2.39	Pokój mieszkalny	13,4	18,1
II - 2.40	Łazienka	5,9	8,6
II - 2.41	Pokój mieszkalny	14,6	21,8
RAZEM		547,8	583,4

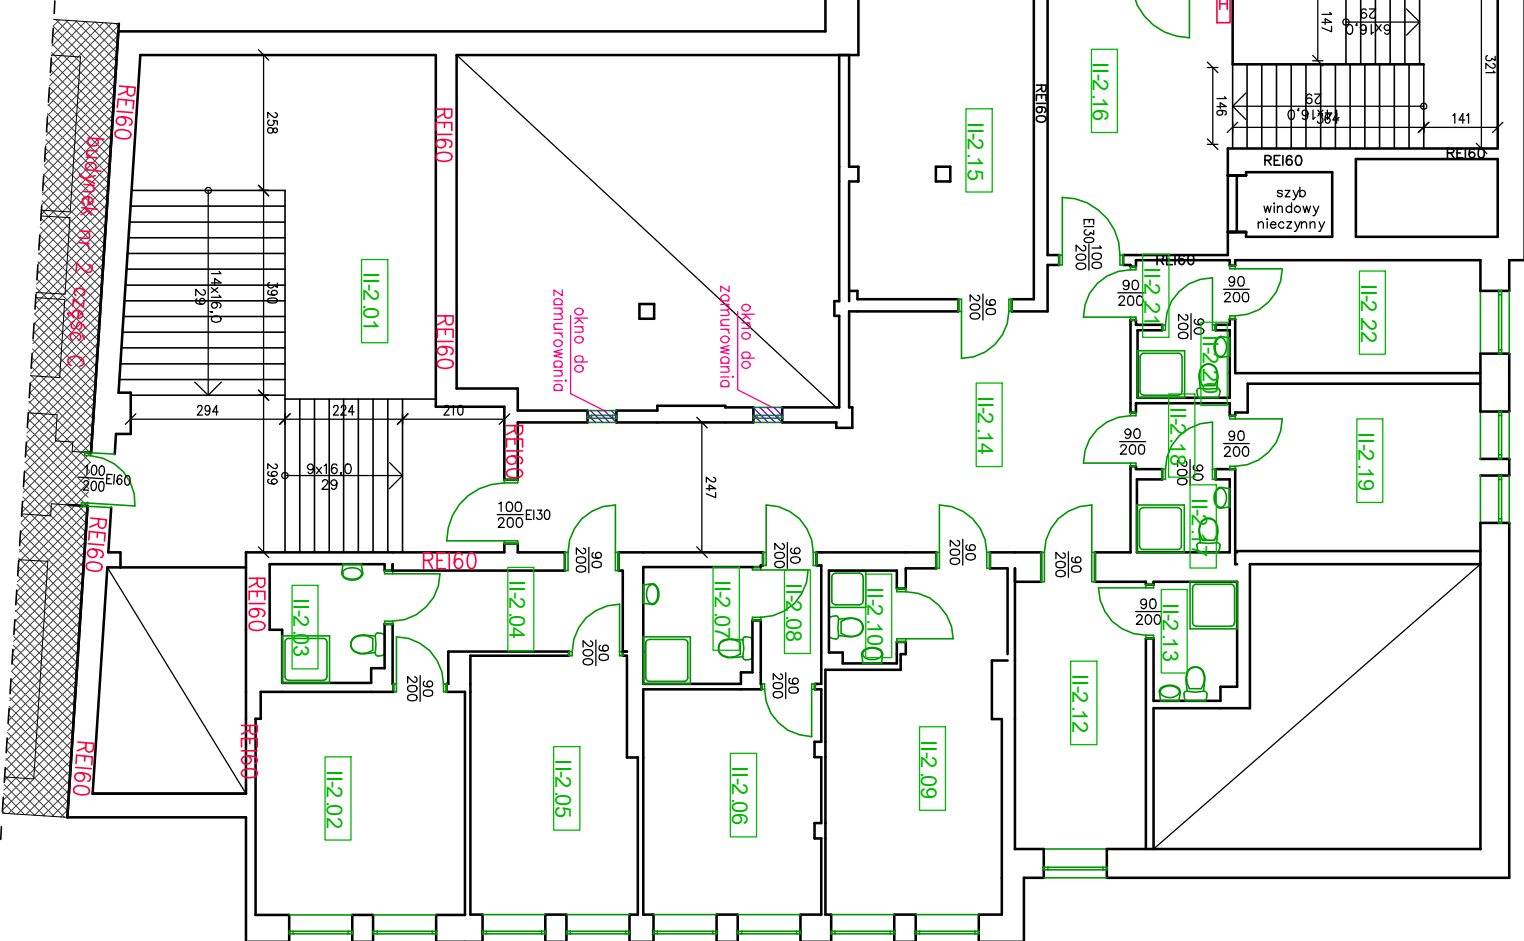

LEGENDA

- istniejące ściany
- projektowane ściany
- zamurowania otworów
- ściany, schody do wyburzenia
- projektowane drzwi

Nazwa rysunku		Architektura	
Budynek nr 2 część A i B		Rzut poddasza	
Nazwa obiektu	Budynek Domu Pomocy Społecznej w Skrzynnie	Nr rys.	A-07
Adres obiektu	Dz. nr 1470 obr. Skrzynno, gm. Ostówek	Skala	1:150
Imię i nazwisko		Nr upr.	Podpis
Projektant	mgr inż. arch. Łukasz Kalków	1/85/uw	V 2026
Projektant	mgr inż. Zbigniew Matys	OPU/1174/ /PKb/15	V 2026

PROJMAI

ul. Żeromskiego 6,
98-346 Skomlin

Tel. 784 163 376,
e-mail: biuro@projamai.pl