


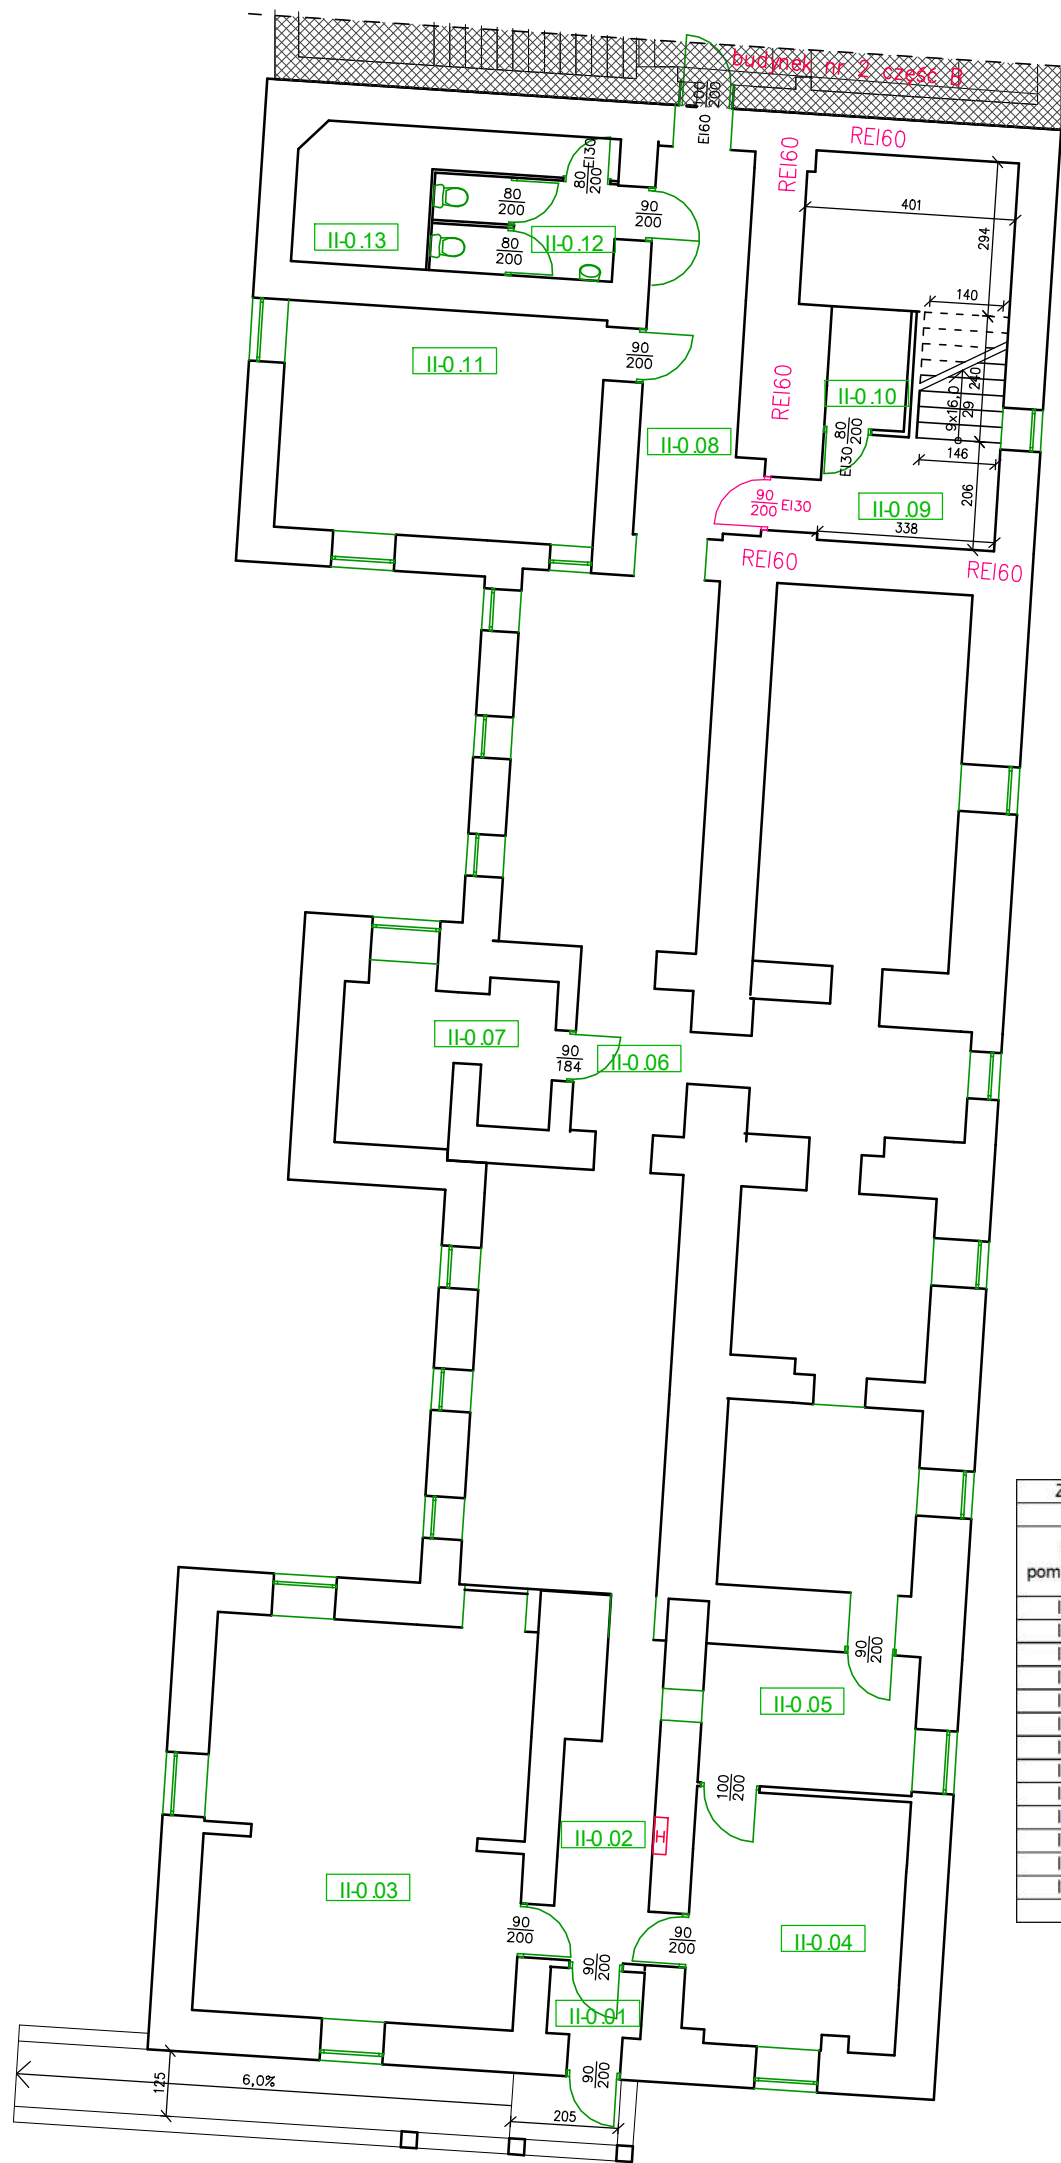

ZESTAWIENIE POMIESZCZEŃ - BUDYNKU nr 2 część C			
PIWNICA			
Numer pomieszczenia	Nazwa pomieszczenia	Powierzchnia obliczona (użytkowa)	Powierzchnia pomieszczenia
II - 0.01	Wiatrołap	3,0	3,0
II - 0.02	Przedśionek	10,3	10,3
II - 0.03	Sala terapii zajęciowej I	45,7	45,7
II - 0.04	Sala terapii zajęciowej II	19,4	19,4
II - 0.05	Sala terapii zajęciowej III	10,8	10,8
II - 0.06	Pom. Wielofunkcyjne	66,5	120,6
II - 0.07	Pom. socjalne	6,1	12,1
II - 0.08	Przedśionek	14,6	14,6
II - 0.09	Klatka schodowa nr 5	21,9	21,9
II - 0.00	Pom. gospodarcze	2,6	2,6
II - 0.11	Kuchnia pomocnicza	27,0	27,0
II - 0.12	WC	6,3	6,3
II - 0.13	Węzeł ciepły	9,7	9,7
RAZEM		243,7	303,9

LEGENDA

- istniejące ściany
- projektowane ściany
zamurowania otworów
- ściany, schody
do wyburzenia
- projektowane drzwi

Nazwa rysunku		Architektura	
Budynek nr 2 część C		PROJMAT BIURO PROJEKTOWE ul. Żeromskiego 6, 98-346 Skomlin	
Rzut piwnicy		Tel. 784 163 376, e-mail: biuro@projmat.net	
Nazwa obiektu	Budynek Domu Pomocy Społecznej w Skrzynnie	Nr rys.	A-08
Adres obiektu	Dz. nr 1470 obr. Skrzynno, gm. Ostrówek	Skala	1:150
Imię i nazwisko		Nr upr.	Podpis
Projektant	mgr inż. arch. Łukasz Kałwak	1/85/UW	VI 2026
Projektant	mgr inż. Zbigniew Matys	OPL/1174/ /PBKb/15	VI 2026