


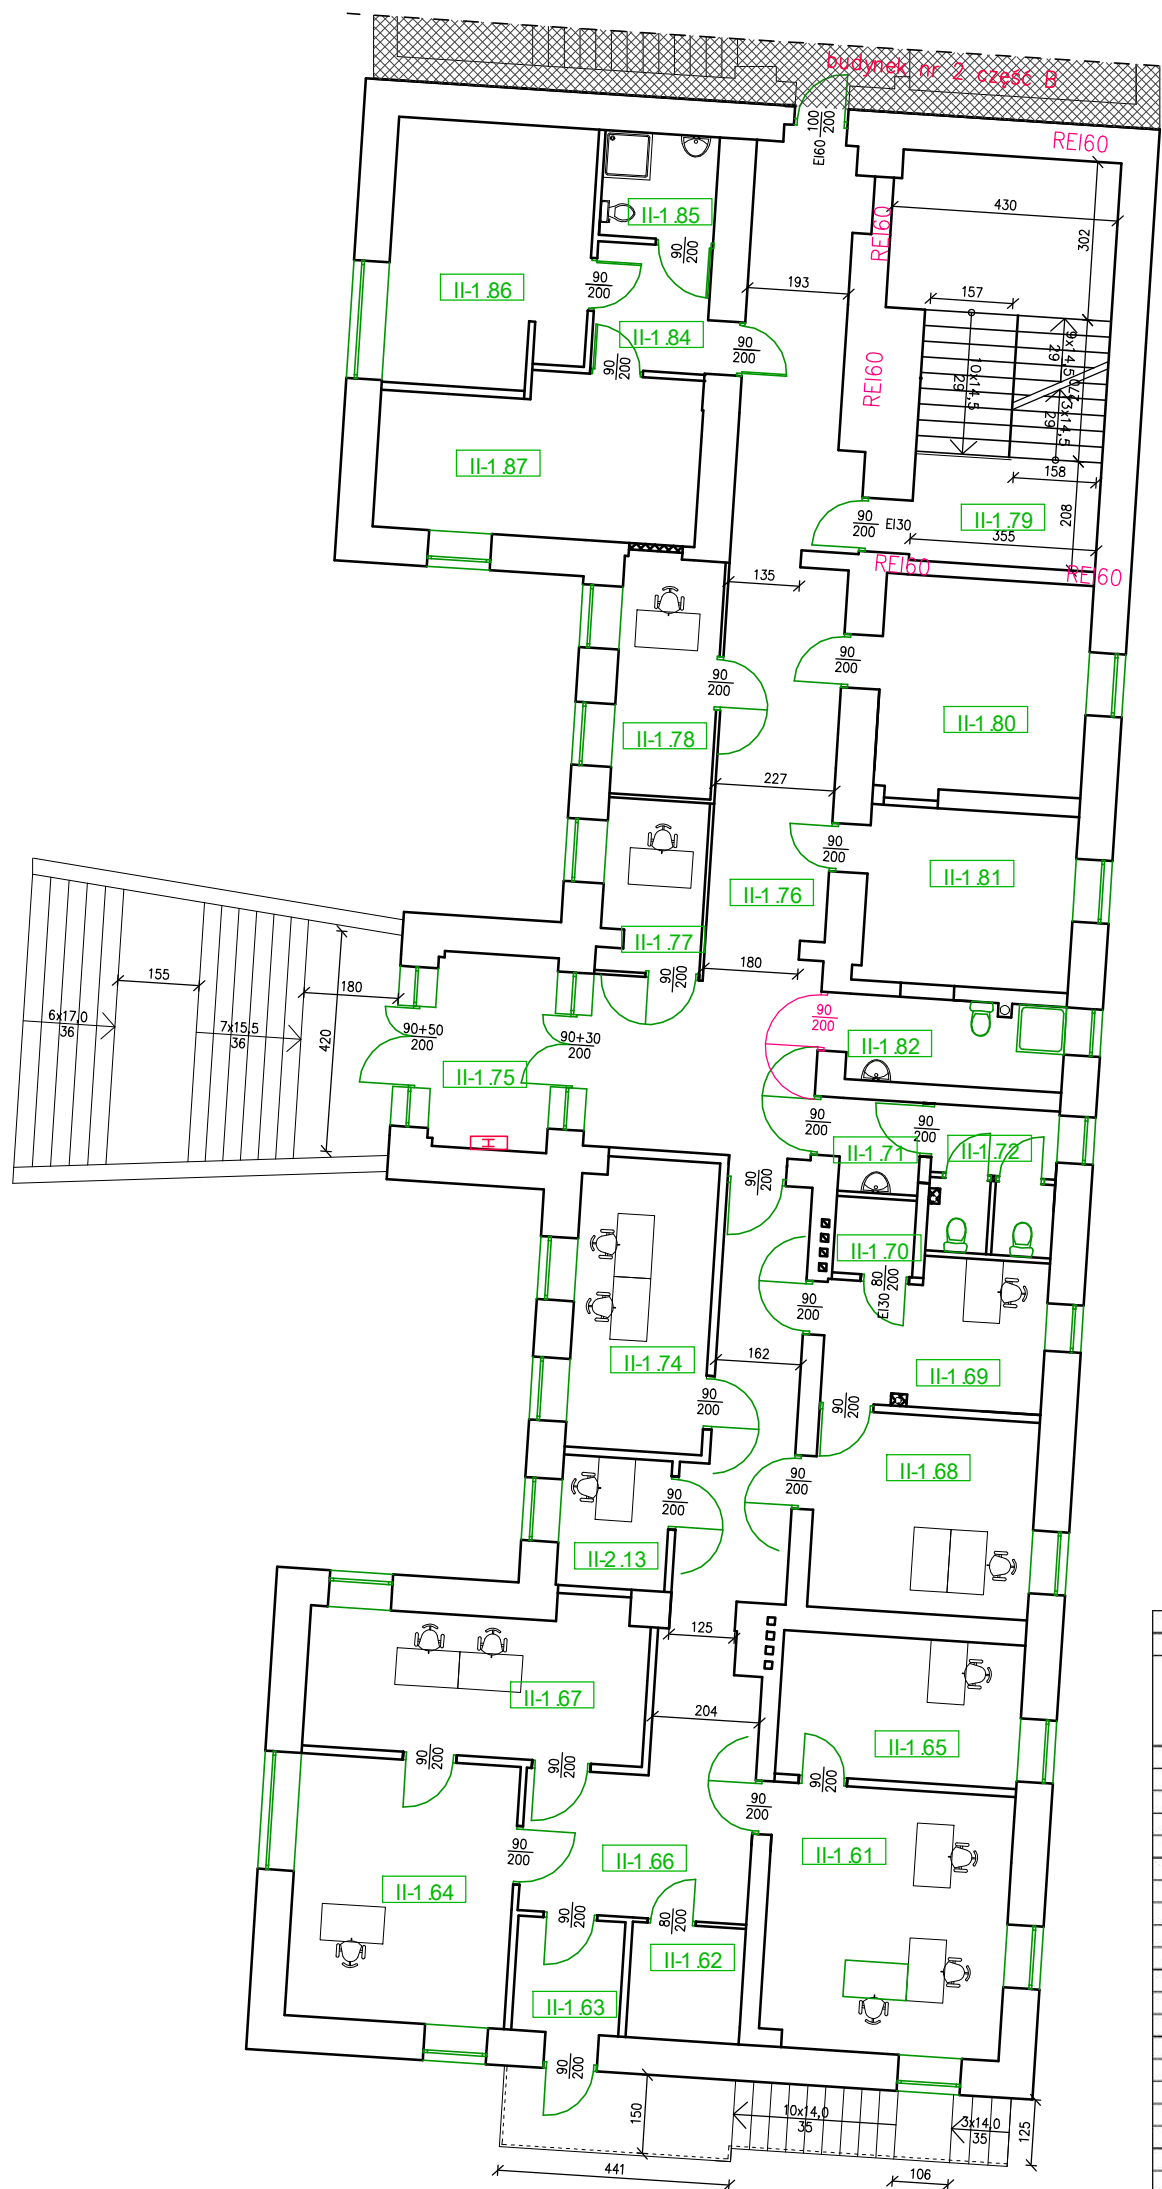

ZESTAWIENIE POMIESZCZEN - BUDYNKU nr 2 część C			
PARTER			
Numer pomieszczenia	Nazwa pomieszczenia	Powierzchnia obliczona (użytkowa)	Powierzchnia pomieszczenia
II - 1.61	Pom. biurowe	23,0	23,0
II - 1.62	Pom. socjalne	4,8	4,8
II - 1.63	Wiatrołap	5,0	5,0
II - 1.64	Pokój dyrektora	20,9	20,9
II - 1.65	Pom. biurowe	12,6	12,6
II - 1.66	Komunikacja	32,7	32,7
II - 1.67	Sekretariat	18,1	18,1
II - 1.68	Pom. biurowe	16,1	16,1
II - 1.69	Pom. biurowe	10,7	10,7
II - 1.70	Serwerownia	2,1	2,1
II - 1.71	Przedśionek	2,5	2,5
II - 1.72	WC personelu	6,3	6,3
II - 1.73	Pom. biurowe	5,2	5,2
II - 1.74	Pom. biurowe	14,4	14,4
II - 1.75	Wiatrołap	9,8	9,8
II - 1.76	Komunikacja	49,4	49,4
II - 1.77	Pom. biurowe	6,1	6,1
II - 1.78	Pom. biurowe	8,7	8,7
II - 1.79	Klatka schodowa nr 5	30,7	30,7
II - 1.80	Pokój mieszkalny	16,8	16,8
II - 1.81	Pokój mieszkalny	13,9	13,9
II - 1.82	Łazienka	6,5	6,5
II - 1.84	Przedśionek	5,2	5,2
II - 1.85	Łazienka	2,8	2,8
II - 1.86	Pokój mieszkalny	21,6	21,6
II - 1.87	Pokój mieszkalny	18,1	18,1
RAZEM		366,8	366,8

LEGENDA

- istniejące ściany
- projektowane ściany
zamurowania otworów
- ściany, schody
do wyburzenia
- projektowane drzwi

Nazwa rysunku		Architektura	
Budynek nr 2 część C		Rzut parteru	
Nazwa obiektu		Budynek Domu Pomocy Społecznej w Skrzynnie	
Adres obiektu		Dz. nr 1470 obr. Skrzynno, gm. Ostrówek	
Imię i nazwisko		Nr upr.	
Projektant		mgr inż. arch. Łukasz Kałwak	
Projektant		mgr inż. Zbigniew Matys	
Nazwa obiektu		Budynek Domu Pomocy Społecznej w Skrzynnie	
Adres obiektu		Dz. nr 1470 obr. Skrzynno, gm. Ostrówek	
Imię i nazwisko		Nr upr.	
Projektant		mgr inż. arch. Łukasz Kałwak	
Projektant		mgr inż. Zbigniew Matys	

PROJMAT
BIURO PROJEKTOWE
ul. Żeromskiego 6,
98-346 Skomlin
Tel. 784 163 376,
e-mail: biuro@projmat.net