


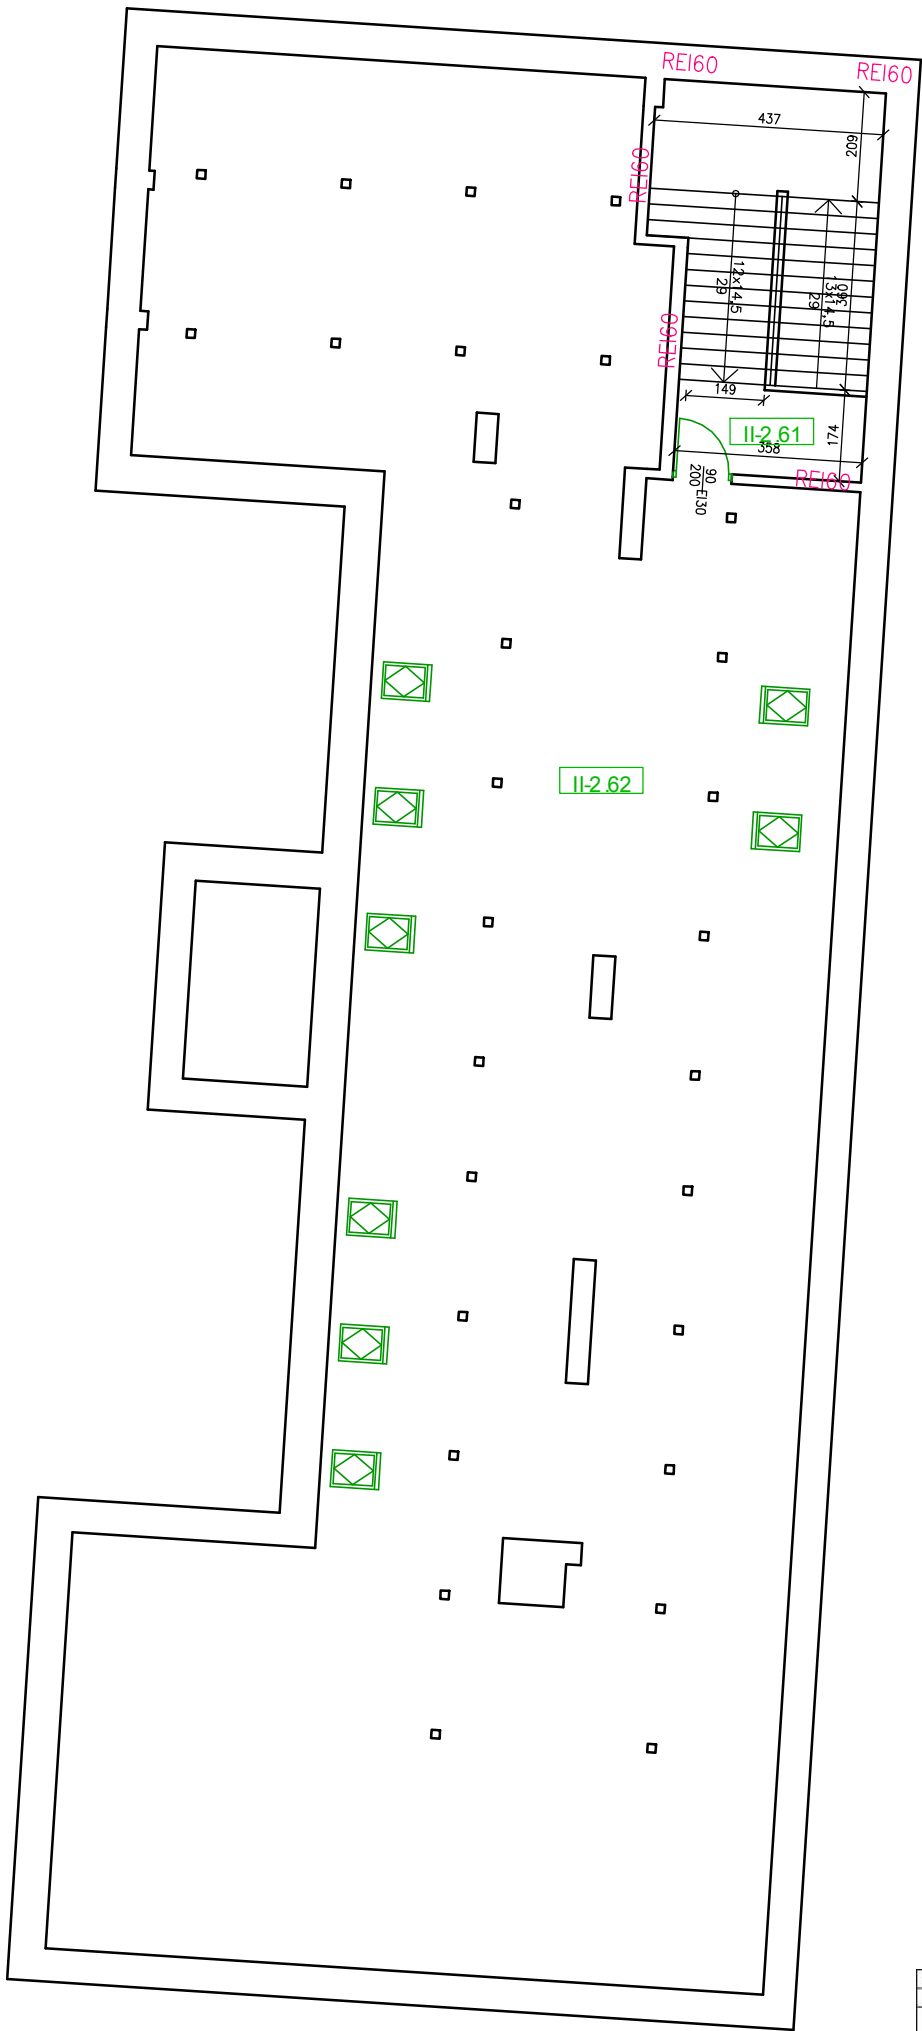

ZESTAWIENIE POMIESZCZEŃ - BUDYNKU nr 2 część C			
PODDASZE			
Numer pomieszczenia	Nazwa pomieszczenia	Powierzchnia obliczona (użytkowa)	Powierzchnia pomieszczenia
II-2.61	Komunikacja	28,9	28,9
II-2.62	Poddasze nieużytkowe	275,0	366,6
RAZEM		303,8	395,5

LEGENDA

- istniejące ściany
- projektowane ściany
zamurowania otworów
- ściany, schody
do wyburzenia
- projektowane drzwi

Nazwa rysunku		Architektura		 PROJMAT BIURO PROJEKTOWE ul. Żeromskiego 6, 98-346 Skomlin Tel. 784 163 376, e-mail: biuro@projmat.net	
Budynek nr 2 część C Rzut poddasza					
Nazwa obiektu	Budynek Domu Pomocy Społecznej w Skrzynnie			Nr rys.	A-10
Adres obiektu	Dz. nr 1470 obr. Skrzynno, gm. Ostrówek			Skala	1:150
Imię i nazwisko				Nr upr.	Podpis
Projektant	mgr inż. arch. Łukasz Kałwak			1/85/UW	VI 2026
Projektant	mgr inż. Zbigniew Matys			OPL/1174/ /PBKb/15	VI 2026