



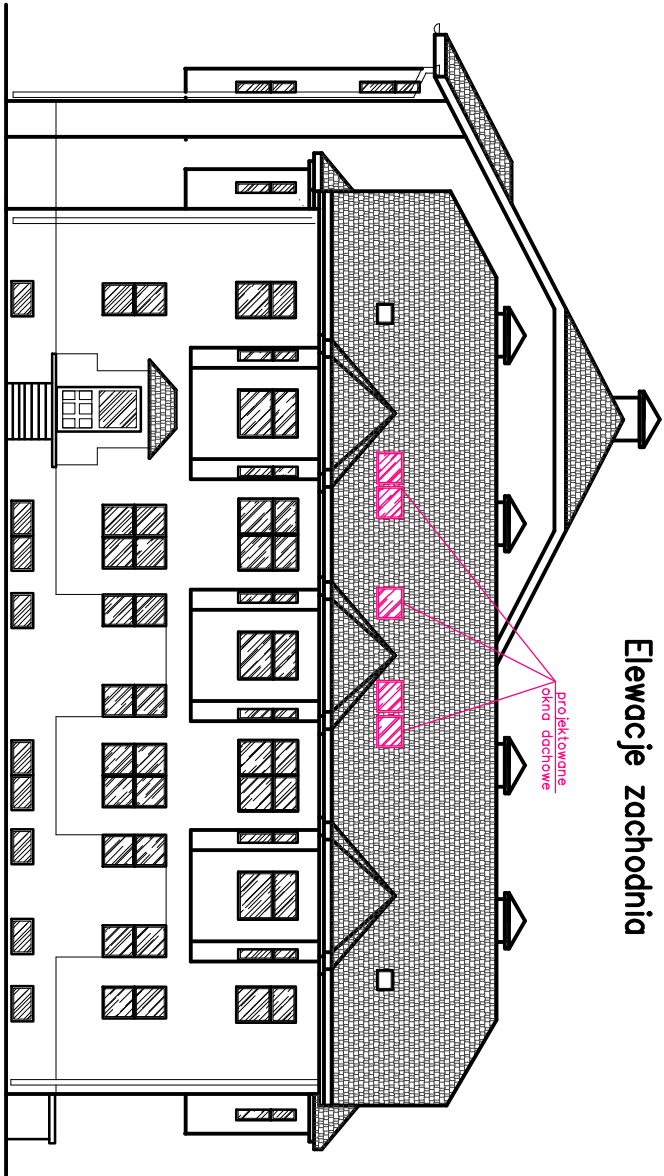


Elewacje zachodnia

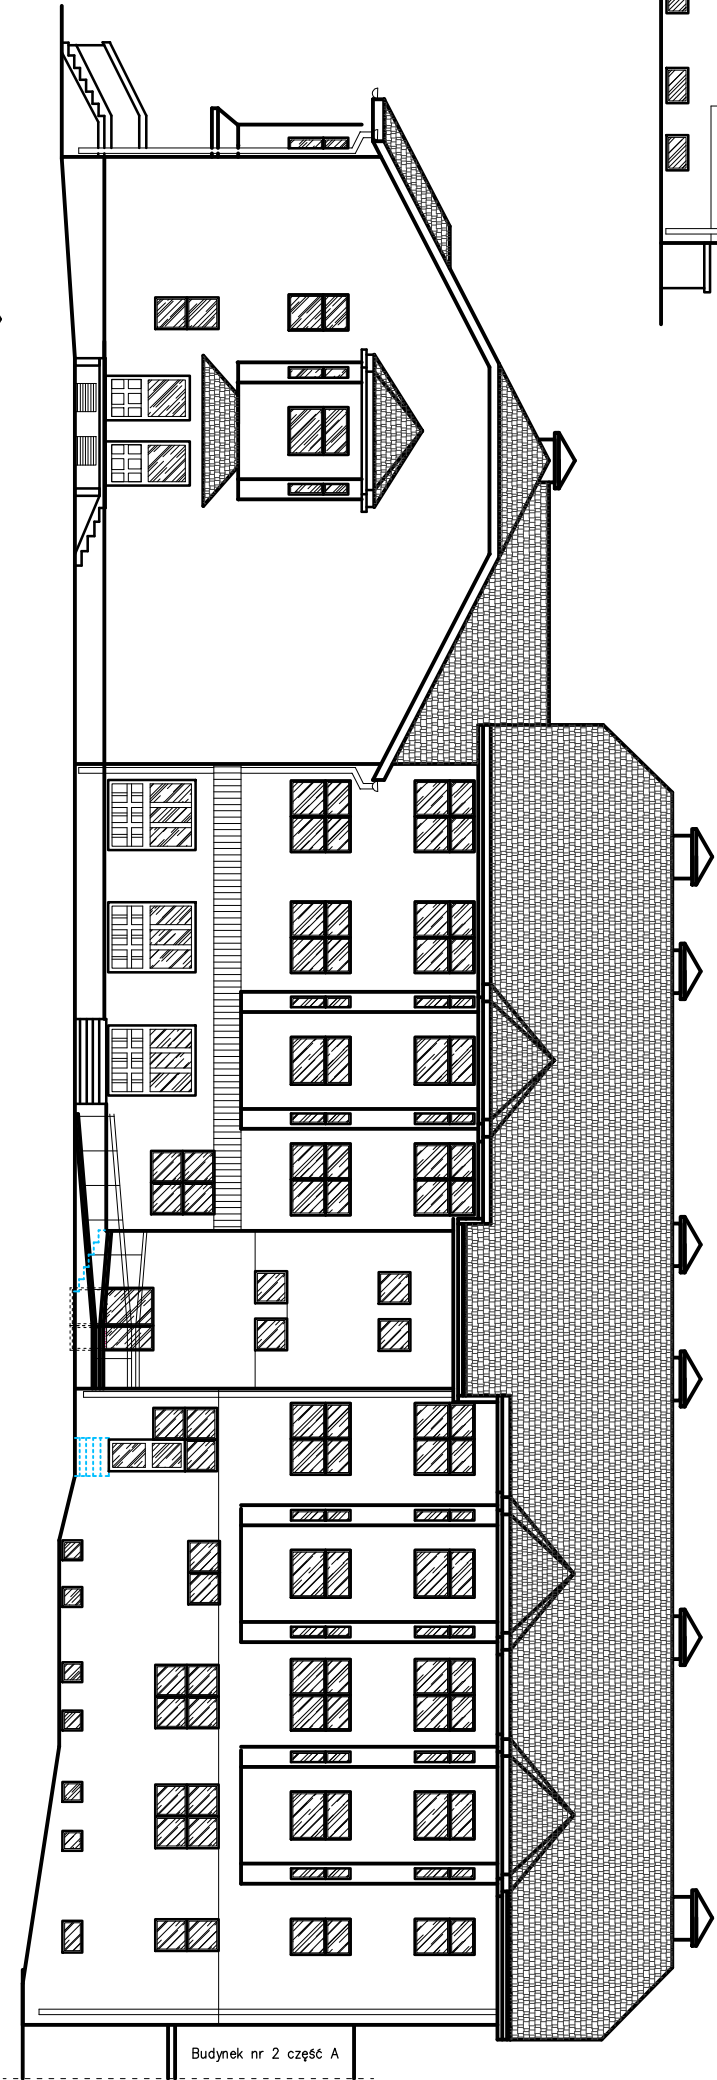

Elewacje południowa

Elewacje północna

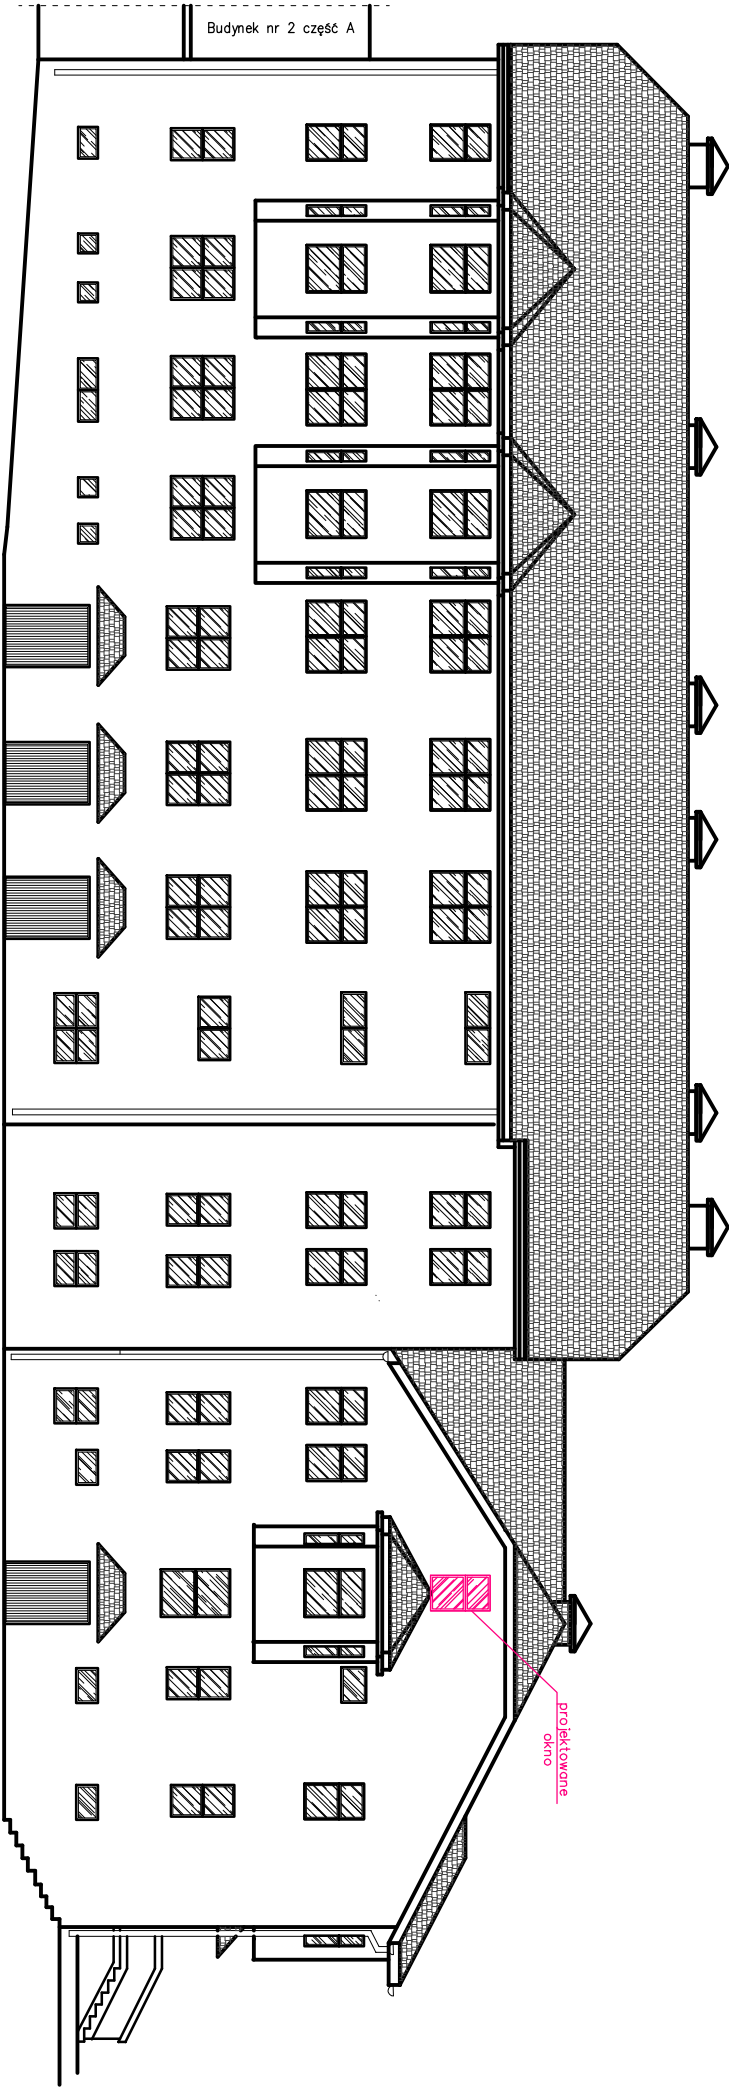

Nazwa rysunku		Architektura	
Budynek nr 1 – Elewacje		PROJMAT BIURO PROJEKTOWE ul. Żeromskiego 6, 98-346 Skomlin Tel. 784 163 376, e-mail: biuro@projmat.net	
Nazwa obiektu	Budynek Domu Pomocy Społecznej w Skrzynnie	Nr rys.	A-11
Adres obiektu	Dz. nr 147/0 obr. Skrzynno, gm. Ostrowek	Skala	1:200
Imię i nazwisko		Nr upr.	Podpis
Projektant	mgr inż. arch. Łukasz Katwók	1/85/UW	VI 2026
Projektant	mgr inż. Zbigniew Matys	OP/1174/ /PBK/15	VI 2026