




Elewacje wschodnia

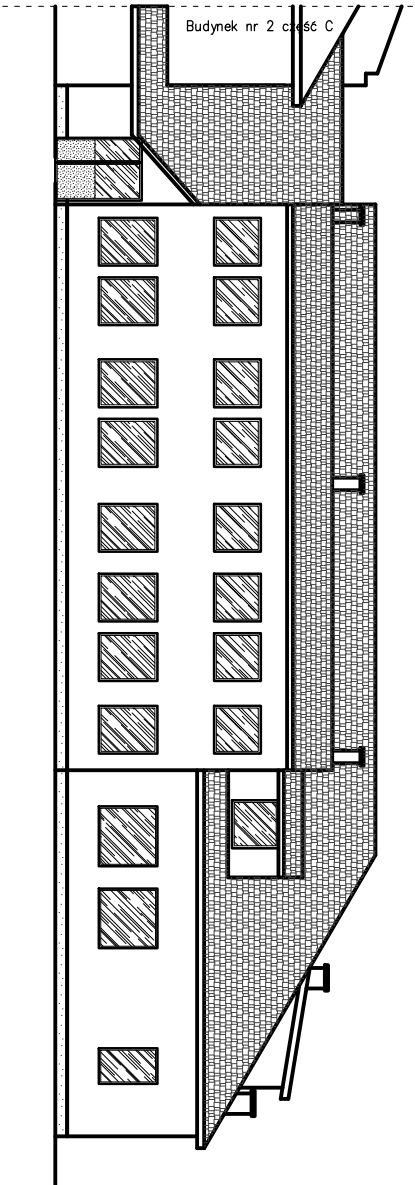


Elewacje zachodnia

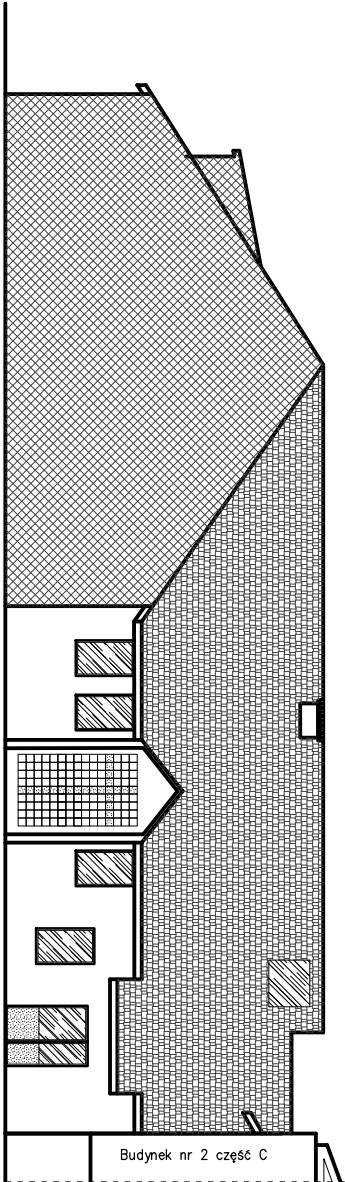

Elewacje południowa

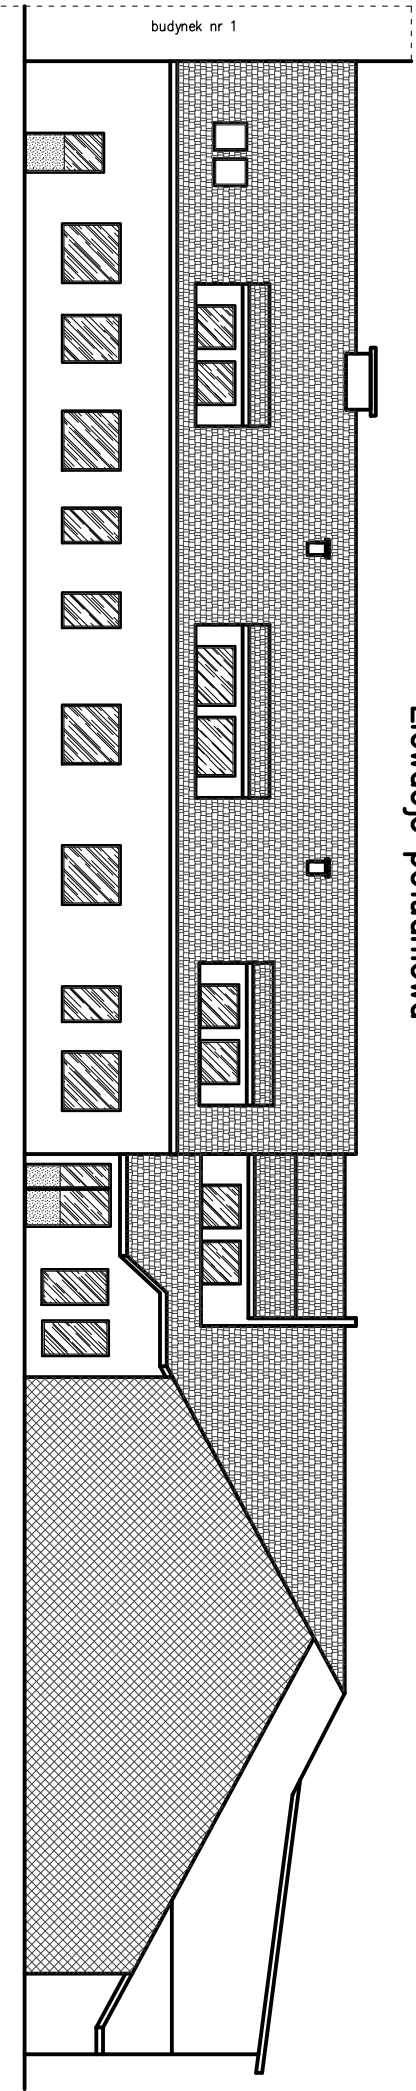

Elewacje północna

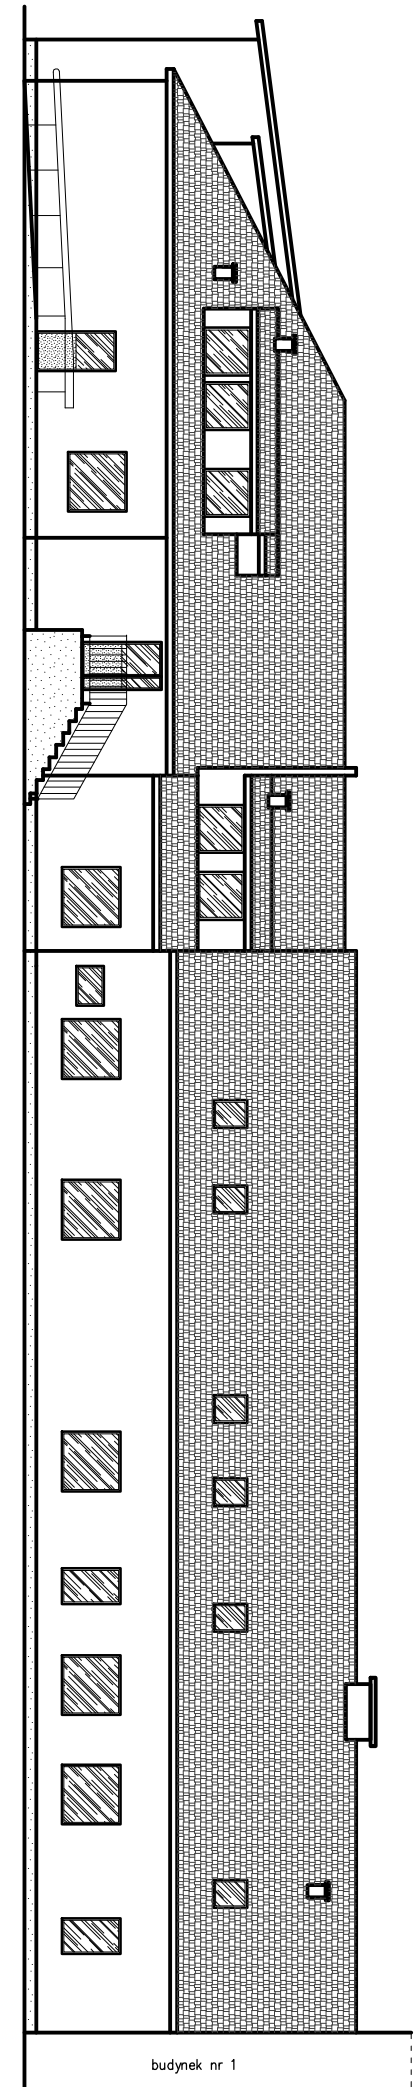

Nazwa rysunku		Architektura	
Budynek nr 2 część A i B		 ul. Żeromskiego 6, 96-346 Skomlin Tel. 784 163 376, e-mail: biuro@projmai.net	
– Elewacje			
Nazwa obiektu	Budynek Domu Pomocy Społecznej w Skrzynnie	Nr rys.	A–12
Adres obiektu	Dz. nr 1470 obr. Skrzynno, gm. Ostówek	Skala	1:200
Imię i nazwisko		Nr upr.	Podpis
Projektant	mgr inż. arch. Łukasz Katwók	1/85/UW	VI 2026
Projektant	mgr inż. Zbigniew Matys	OP/1174/ /PBK/15	VI 2026