




Elewacje zachodnia

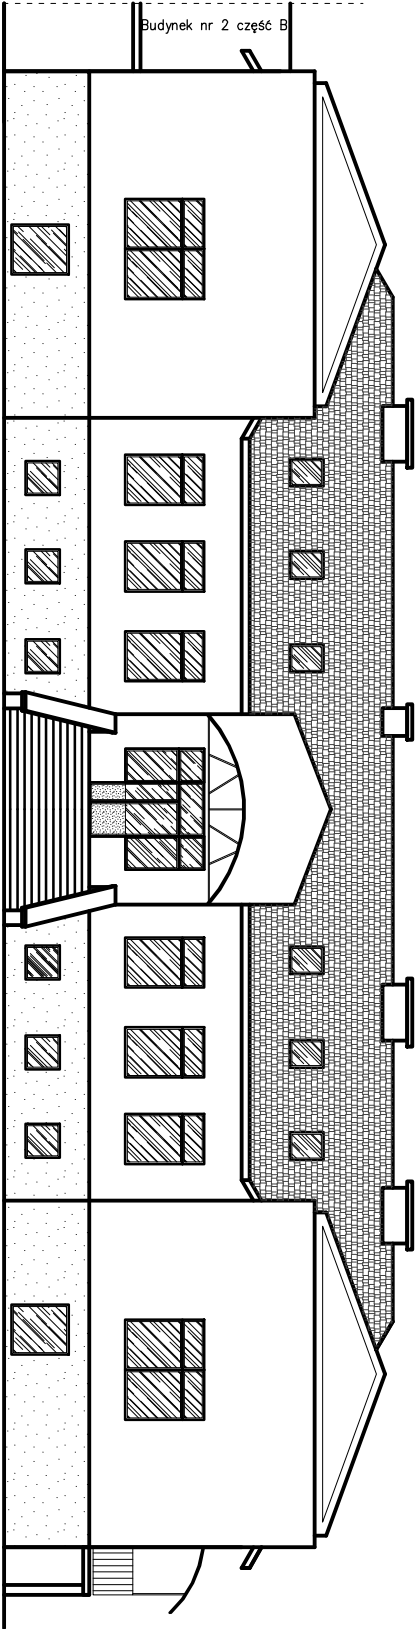

Elewacje południowa

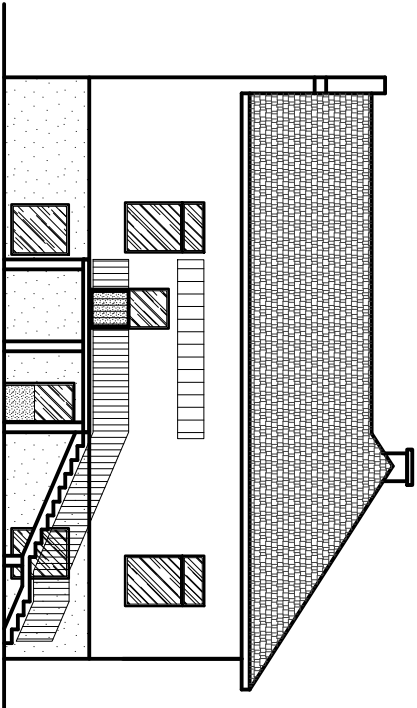

Elewacje wschodnia

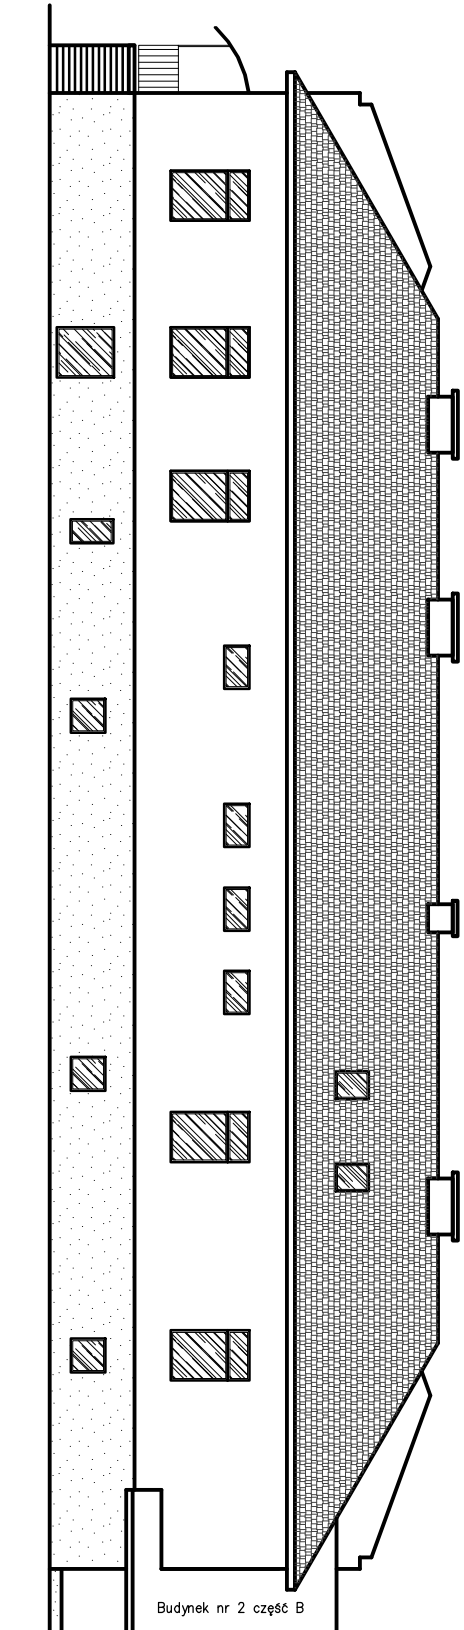

Nazwa rysunku		Architektura	
Budynek nr 2 część C		PROJMAI PROJEKTOWE ul. Żeromskiego 6, 98-346 Skomlin Tel. 784 183 376, e-mail: biuro@projmai.net	
— Elewacje			
Nazwa obiektu	Budynek Domu Pomocy Społecznej w Skrzynnie	Nr rys.	A-13
Adres obiektu	Dz. nr 1470 obr. Skrzynno, gm. Ostówek	Skala	1:200
Imię i nazwisko		Nr upr.	Podpis
Projektant	mgr inż. arch. Łukasz Kotwak	1/85/UW	VI 2026
Projektant	mgr inż. Zbigniew Matys	OPŁ/1174/ /PBKb/15	VI 2026