


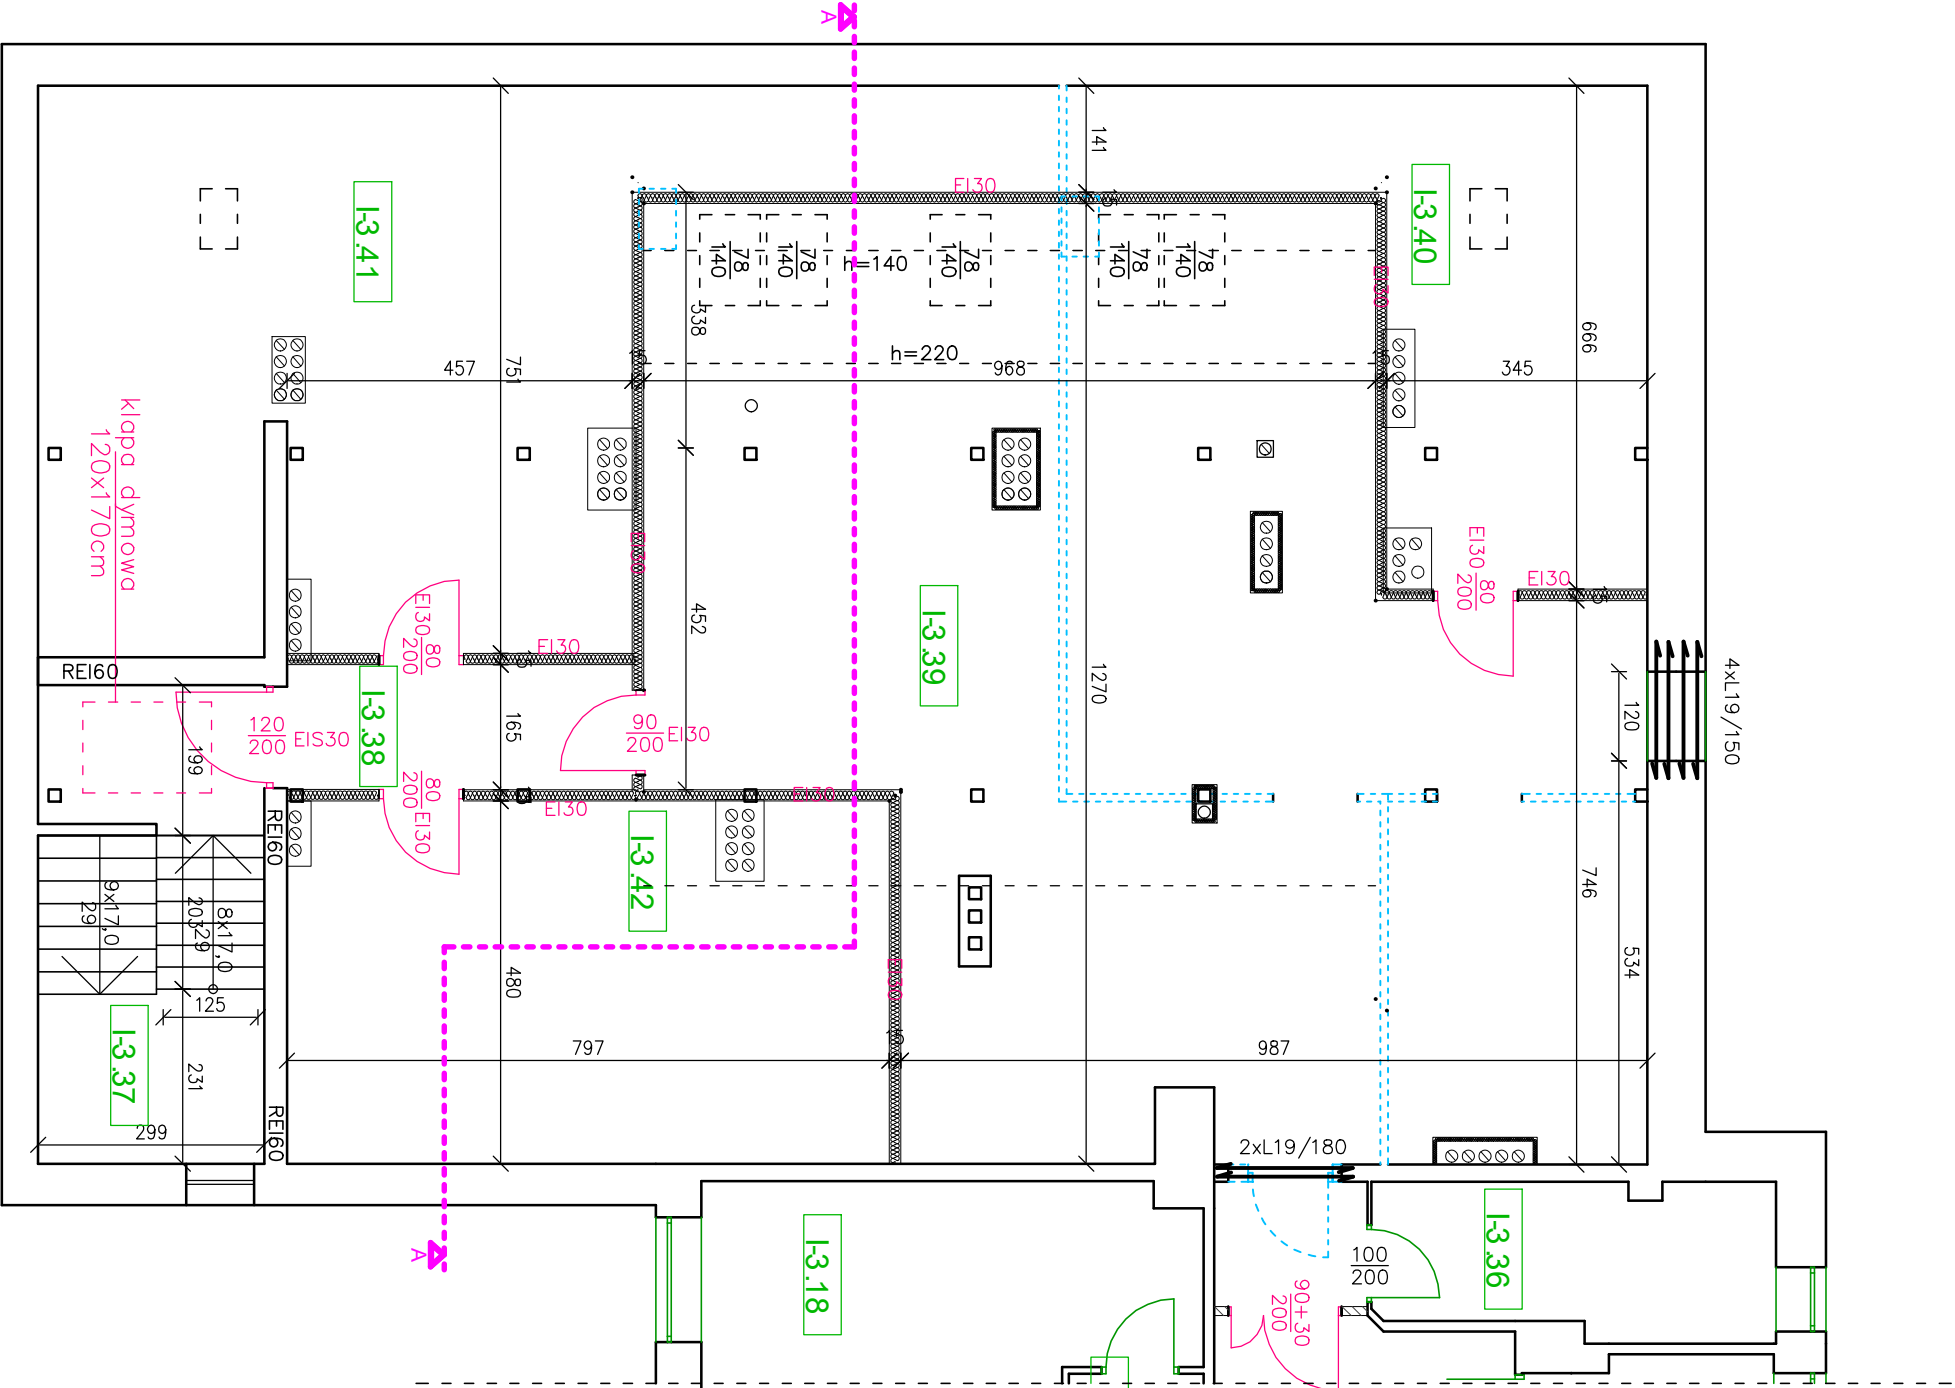

LEGENDA

- istniejące ściany
- projektowane ściany
- ściany, drzwi do wyburzenia
- projektowane drzwi

Nazwa rysunku		Konstrukcja	
Budynek nr 1 – Rzut parteru		 ul. Żeromskiego 6, 98-346 Skomlin Tel.: 784 163 376, e-mail: biuro@projmat.net	
układ nadproży			
Nazwa obiektu	Budynek Domu Pomocy Społecznej w Skrzynie	Nr rys.	K-01
Adres obiektu	Dz. nr 1470 obr. Skrzyno, gm. Ostówek	Skala	1:150
Imię i nazwisko		Nr upr.	Podpis
Projektant	mgr inż. Zbigniew Matys	OPŁ/1174/ /PBKb/15	W 2026