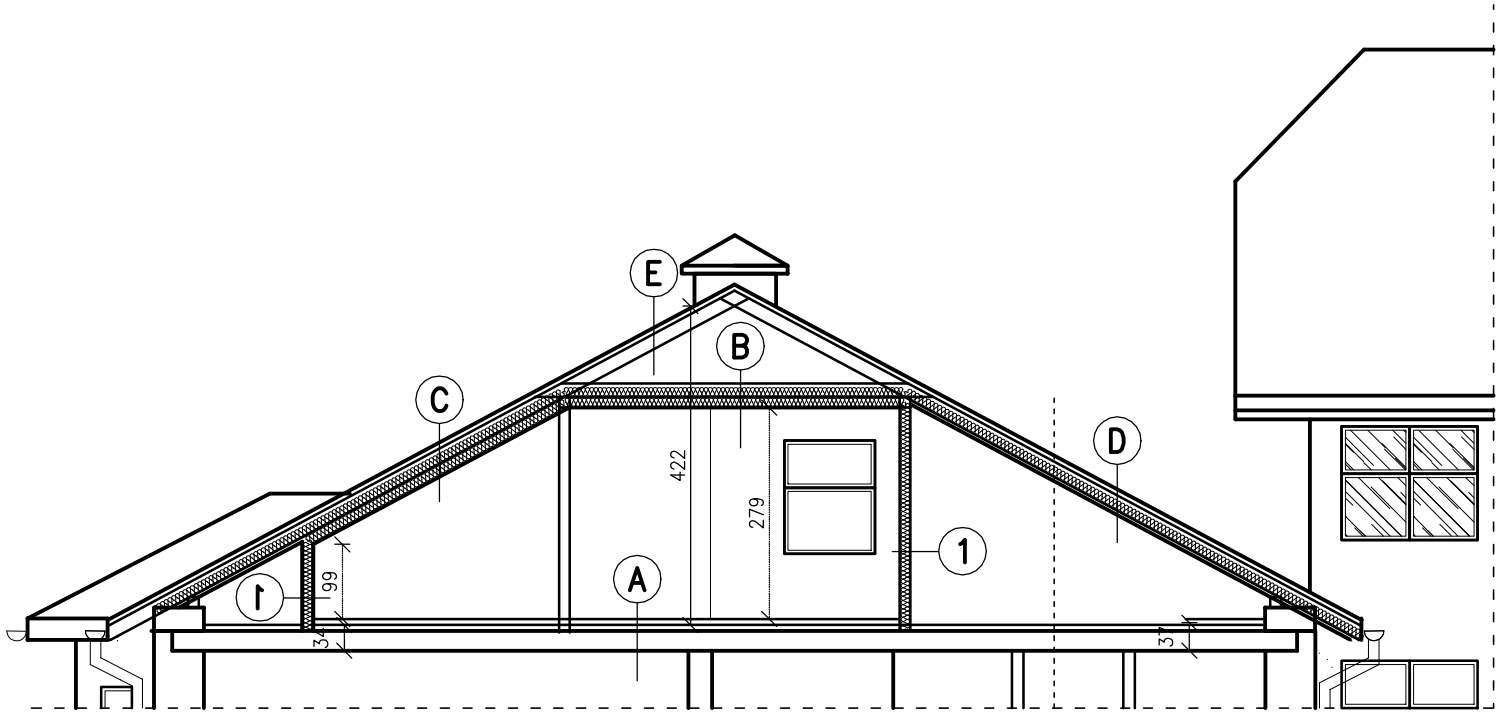

A

Wykładzina PCV	0,2 cm
Wlewka somopoziomująca	0,3 cm
Styrobeton	6,0 cm
Istniejący warstwy posadzki	
Istniejący strop	
Tynk cem-wap	

B

Belki stropowe	
Wełna mineralna	2x15,0 cm
Ruszt stalowy	
Folia paroizolacyjna	
Płyty GK REI30	2x1,2 cm

C

Dachówka	
Łaty dachowe	
Kontrłaty	
Papa	
Deski	
Krokwie	
Wełna mineralna	2x15,0 cm
Ruszt stalowy	
Folia paroizolacyjna	
Płyty GK REI30	2x1,2 cm

D

Dachówka	
Łaty dachowe	
Kontrłaty	
Papa	
Deski	
Krokwie	
Wełna mineralna	15,0 cm
Ruszt stalowy	
Folia paroizolacyjna	
Płyty GK REI30	2x1,2 cm

E

Blachdachówka
Łaty dachowe
Kontrłaty
Papa
Deski
Krokwie

1

Płyty GK REI30	2x1,2 cm
Ruszt stalowy	10,0 cm
Wełna mineralna	10,0 cm
Płyty GK REI30	2x1,2 cm

Nazwa rysunku: **Budynek nr 1 – Przekrój poddasza**	Konstrukcja	PROJMAT BIURO PROJEKTOWE ul. Żeromskiego 6, 98-346 Skomlin Tel. 784 163 376, e-mail: biuro@projmat.net		
Nazwa obiektu	Budynek Domu Pomocy Społecznej w Skrzynnie		Nr rys.	K-02
Adres obiektu	Dz. nr 1470 obr. Skrzynno, gm. Ostrówek		Skala	1:100
Imię i nazwisko		Nr upr.	Podpis	Data
Projektant	mgr inż. Zbigniew Matys	OPL/1174/ /PBKb/15		VI 2026