


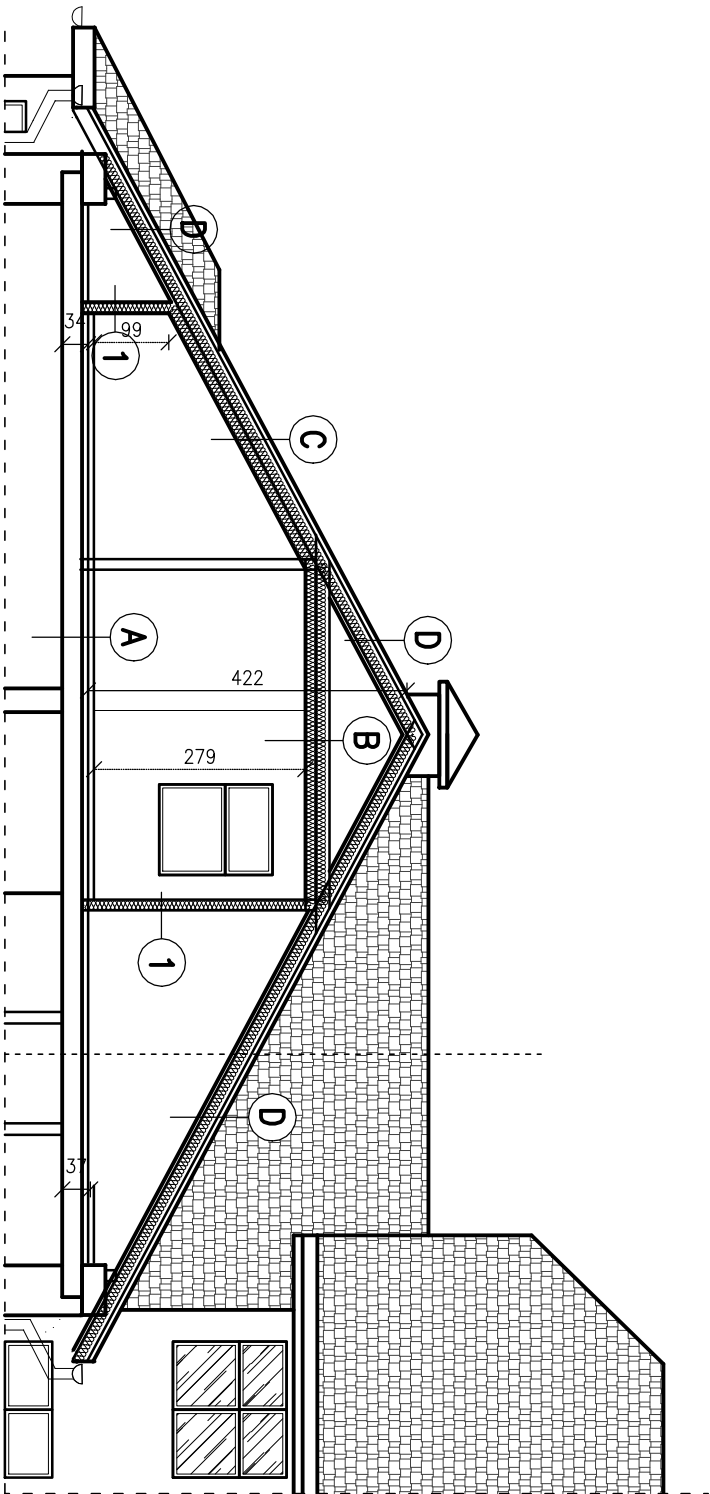

A	Wykładzina PCV	0,2 cm
	Wetka samopoziomująca	0,3 cm
	Styrobeton	6,0 cm
	Istniejący warstwę posadzki	
	Istniejący strop	
	Tynk cem-wap	

B	Belki stropowe	
	Wetna mineralna	2x15,0 cm
	Ruszt stalowy	
	Folia paroizolacyjna	
	Płyty GK REI30	2x1,2 cm

C	Dachówka	
	Łaty dachowe	
	Kontrłaty	
	Papa	
	Deski	
	Krokwie	
	Wetna mineralna	2x15,0 cm
	Ruszt stalowy	
	Folia paroizolacyjna	
	Płyty GK REI30	2x1,2 cm

D	Dachówka	
	Łaty dachowe	
	Kontrłaty	
	Papa	
	Deski	
	Krokwie	
	Wetna mineralna	15,0 cm
	Ruszt stalowy	
	Folia paroizolacyjna	
	Płyty GK REI30	2x1,2 cm

1	Płyty GK REI30	2x1,2 cm
	Ruszt stalowy	10,0 cm
	Wetna mineralna	10,0 cm
	Płyty GK REI30	2x1,2 cm

Nazwa rysunku		Konstrukcja	
Budynek nr 1 – Przekrój poddasza			
ul. Żeromskiego 6, 98-346 Skomlin		Tel. 784 183 376, e-mail: biuro@projmat.net	

Nazwa obiektu	Budynek Domu Pomocy Społecznej w Skrzyninie		Nr rys.	K-02
Adres obiektu	Dz. nr 1470 obr. Skrzynno, gm. Ostrowek	Skala	1:100	
	Imię i nazwisko	Nr upr.	Podpis	Data
Projektant	mgr inż. Zbigniew Matys		OPŁ./174/ /PRkb/15	VI 2026