


PROFIL PODŁUŻNY

1:500/50

- LEGENDA:
- PROJ. NIWELETA OSI JEZDNI
 - TEREN ISTNIEJĄCY

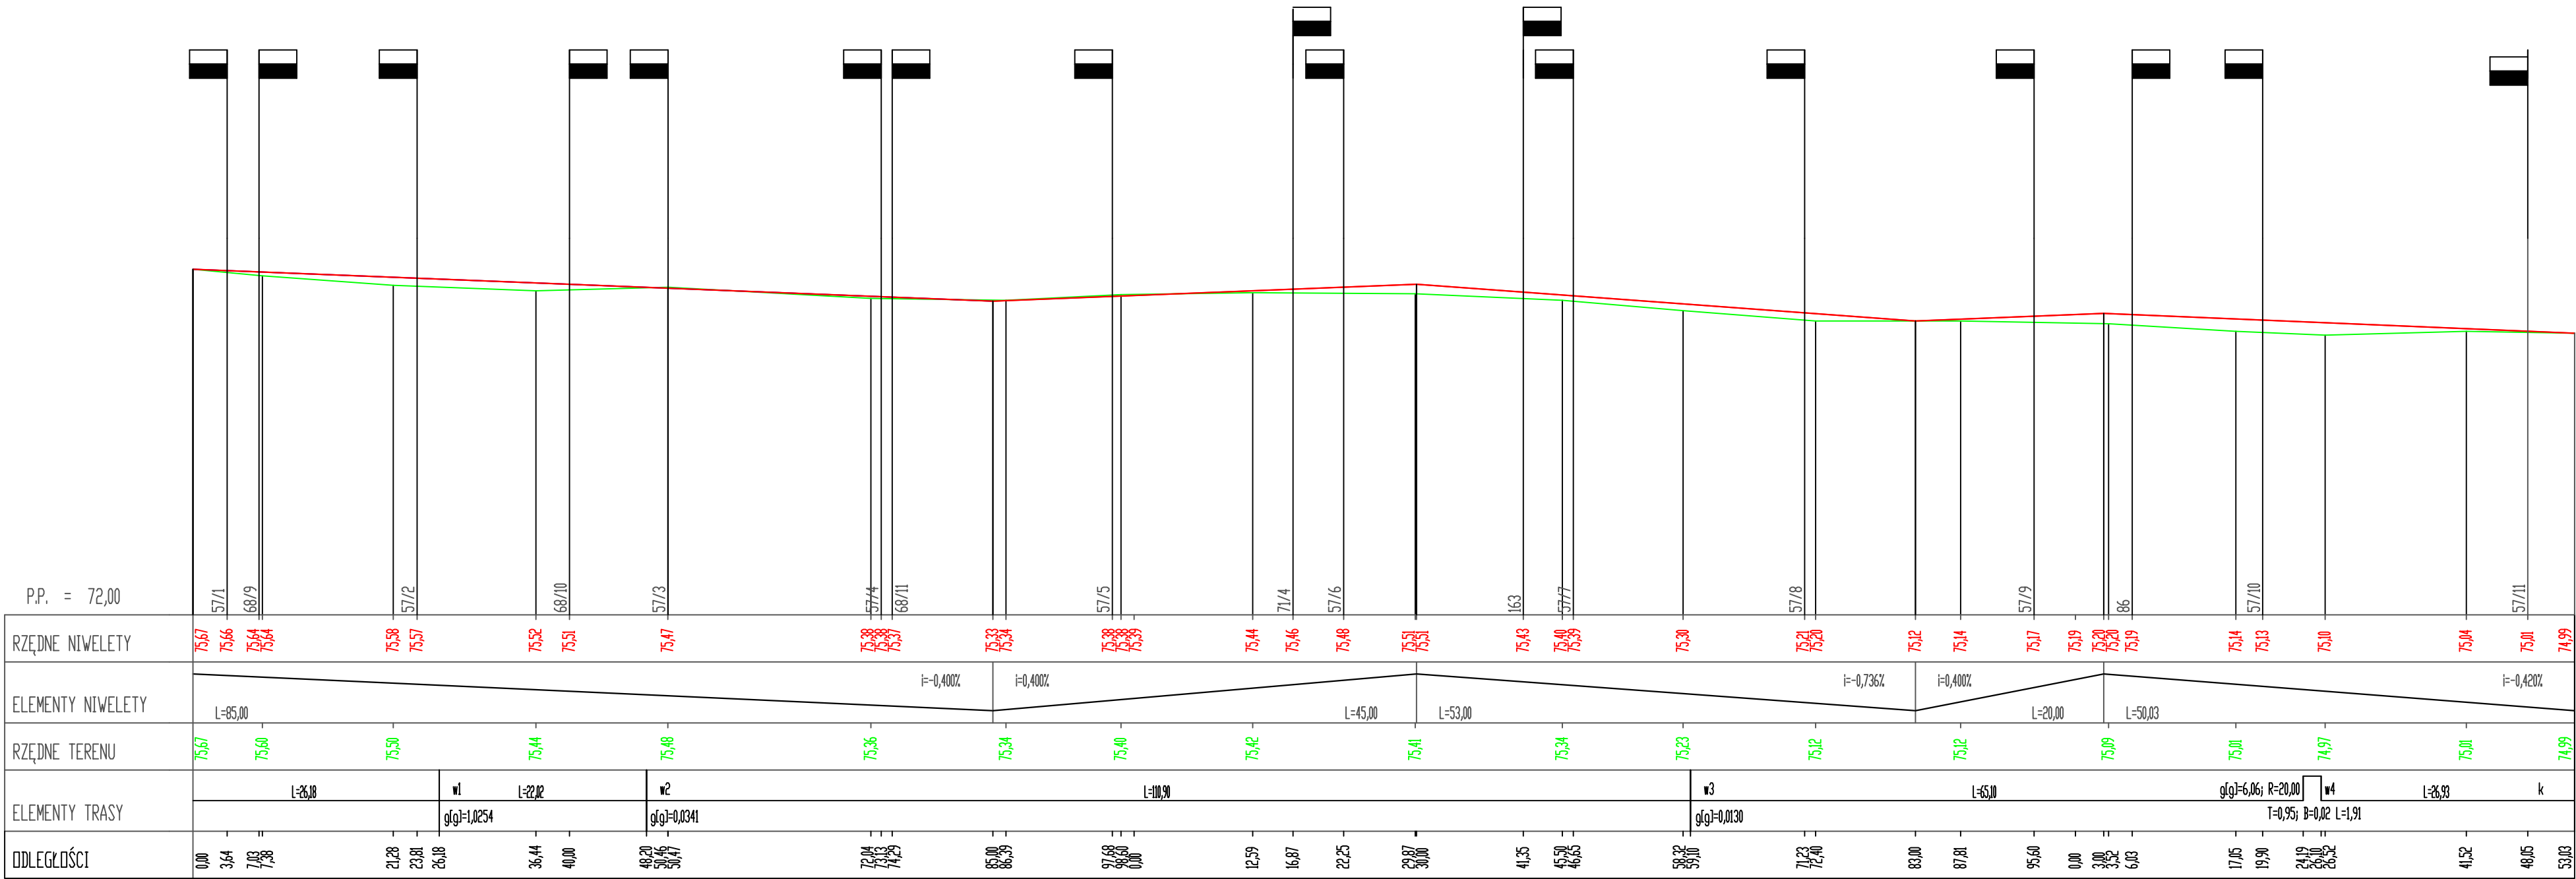

INWESTYCJA:	BUDOWA DROGI GMIENEJ NR 007257F W CIĄGU UL. KIELPIN- RODZINNA W ZIELONEJ GÓRZE (ETAP II)		
Tytuł rysunku	PROFIL PODŁUŻNY		RYSUNEK 2
			SKALA 1:500/50
			DATA 06.2026
IMIĘ I NAZWISKO PROJEKTANTÓW, SPECJALNOŚĆ I NUMER UPRAWNIEŃ BUDOWLANYCH			
PROJEKTANT	inż. Tadeusz Glapa, upr. bud. ZAP/128/ZOOD/05		podpis