PROJEKT ZMIANY STAŁEJ ORGANIZACJI RUCHU

Skala 1:500

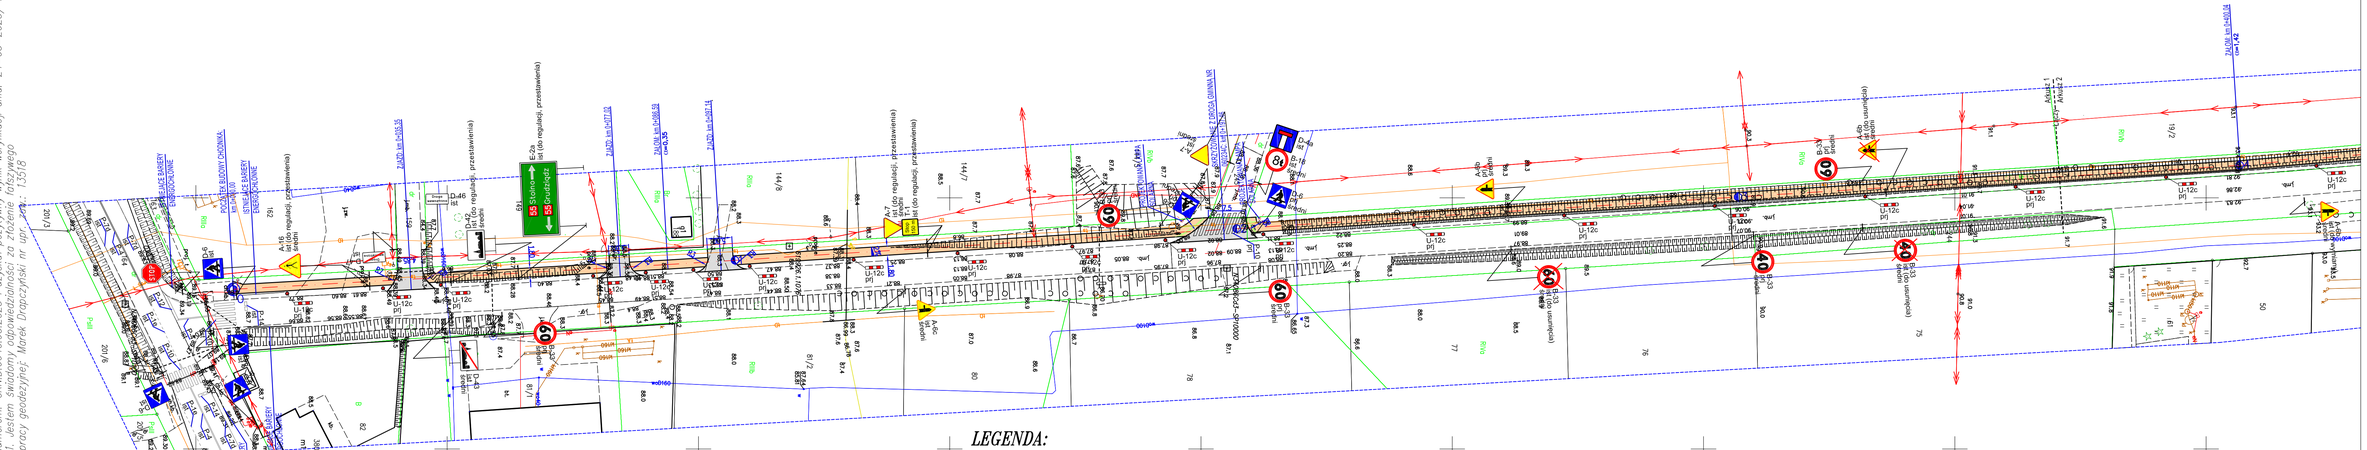

LEGENDA:

- PROJEKTOWANA NAWIERZCHNIA JEZDNI BITUMICZNEJ NA CHODNIKU
- PROJEKTOWANA NAWIERZCHNIA BITUMICZNA NA ZJAZDACH
- PROJEKTOWANA NAWIERZCHNIA BITUMICZNA NA NA ZATOCE PRZYSTANKOWEJ
- POBOCZE GRUNTOWE ULEPSZONE KRUSZYWEM KAMIENNYM
- PROJEKTOWANE UMOCNIENIE ŁUKU Z KOSTKI KAMIENNEJ