


PLAN ORIENTACYJNY DRÓG SKALA 1:15 000

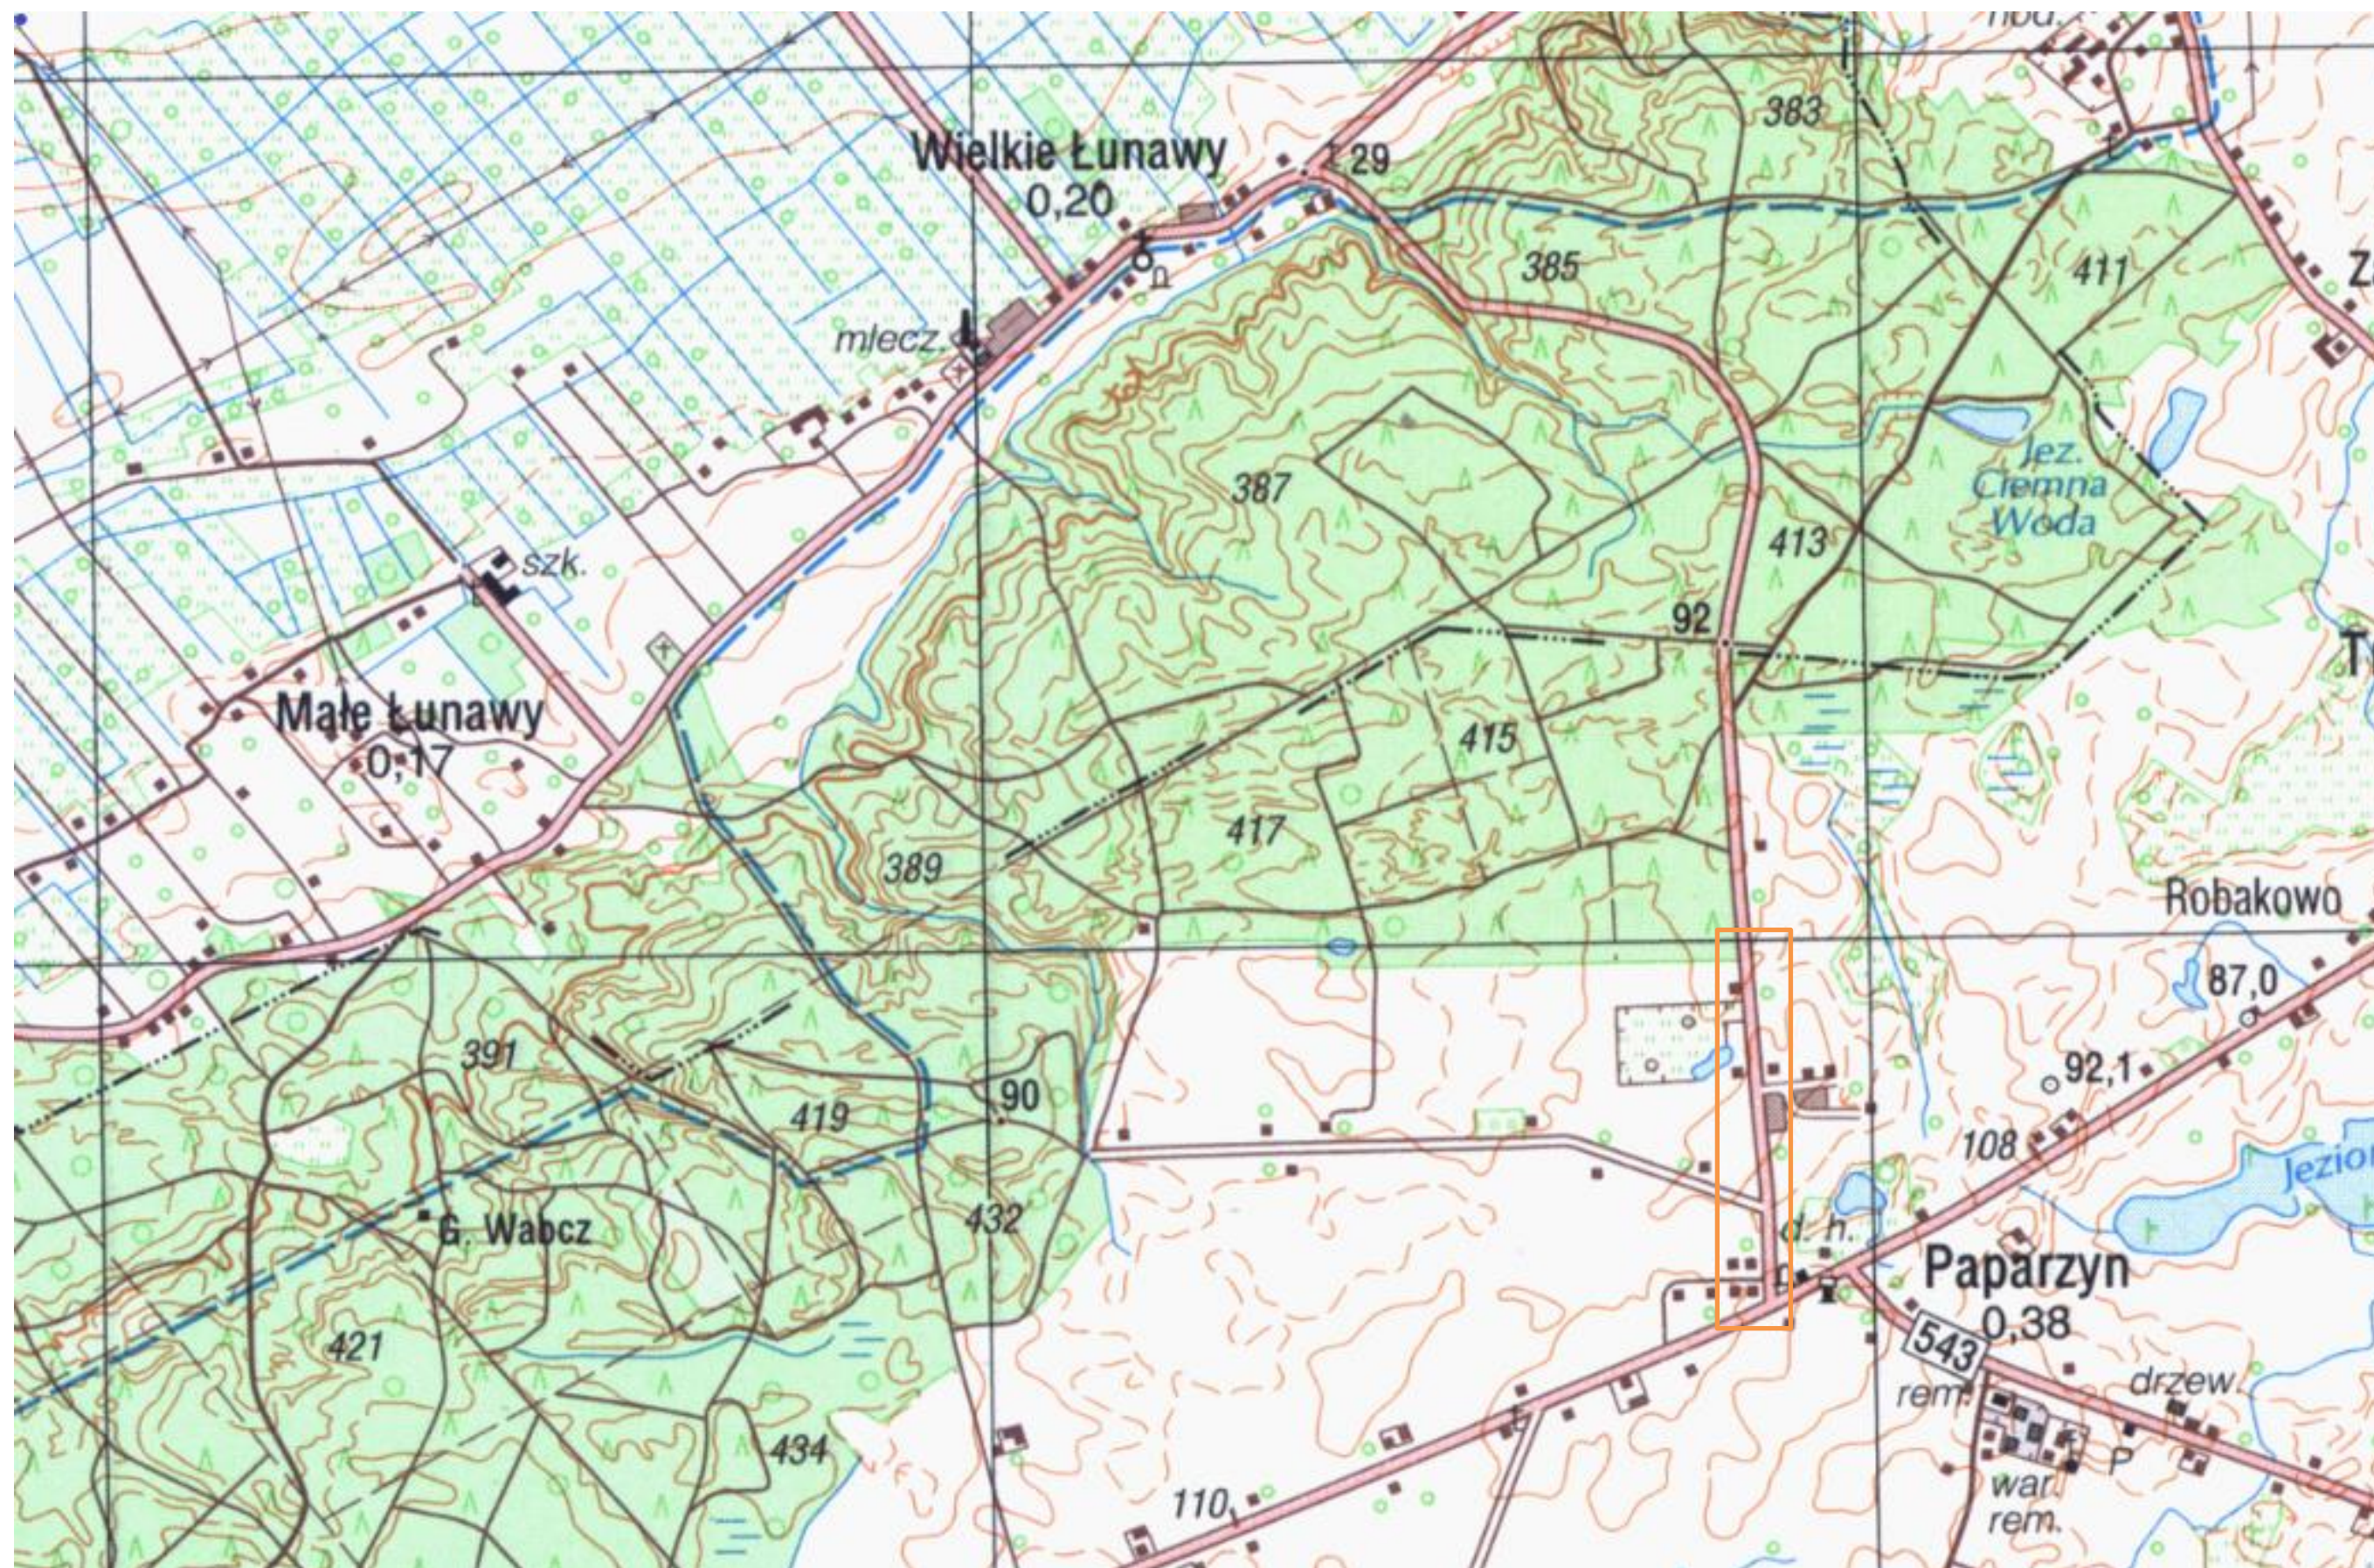

BUDOWA CHODNIKA W MIEJSCOWOŚCI PĄPARZYN – LOKALIZACJA PRZEDSIĘWZIĘCIA