


SZCZEGÓŁ KONSTRUKCYJNY C

SKALA 1:10

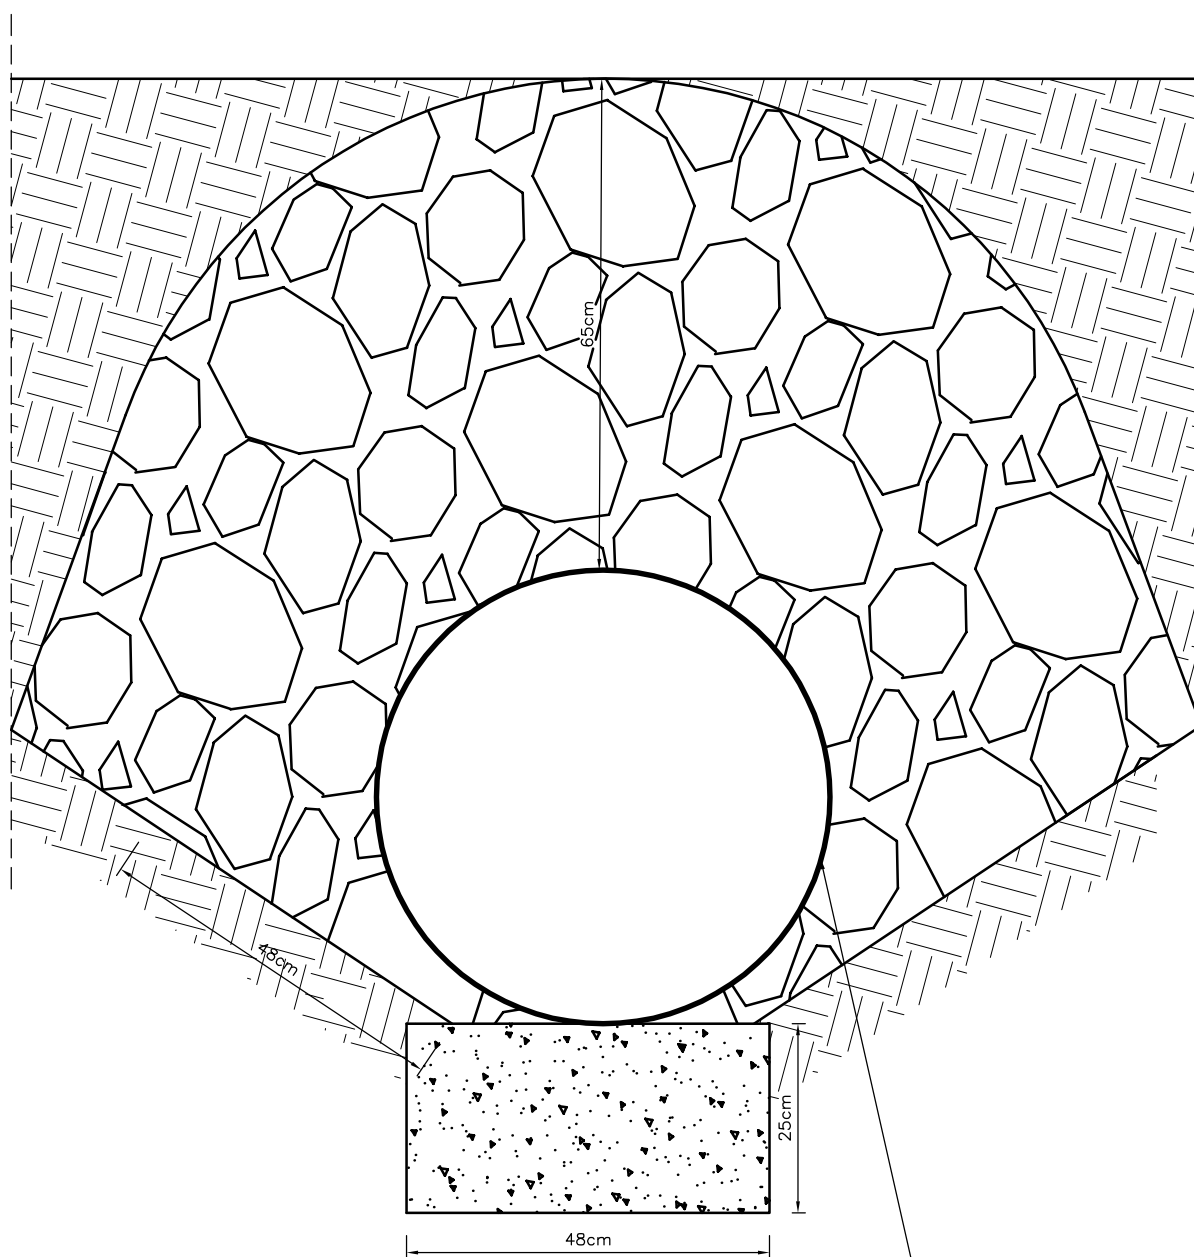

umocniona skarpa z kamienia polnego — 10 cm
na podsypce cementowo—piaskowa 1:4 — 5 cm
na wlocie i wylocie przepustu