



PLAN ORIENTACYJNY
Skala 1 : 25 000

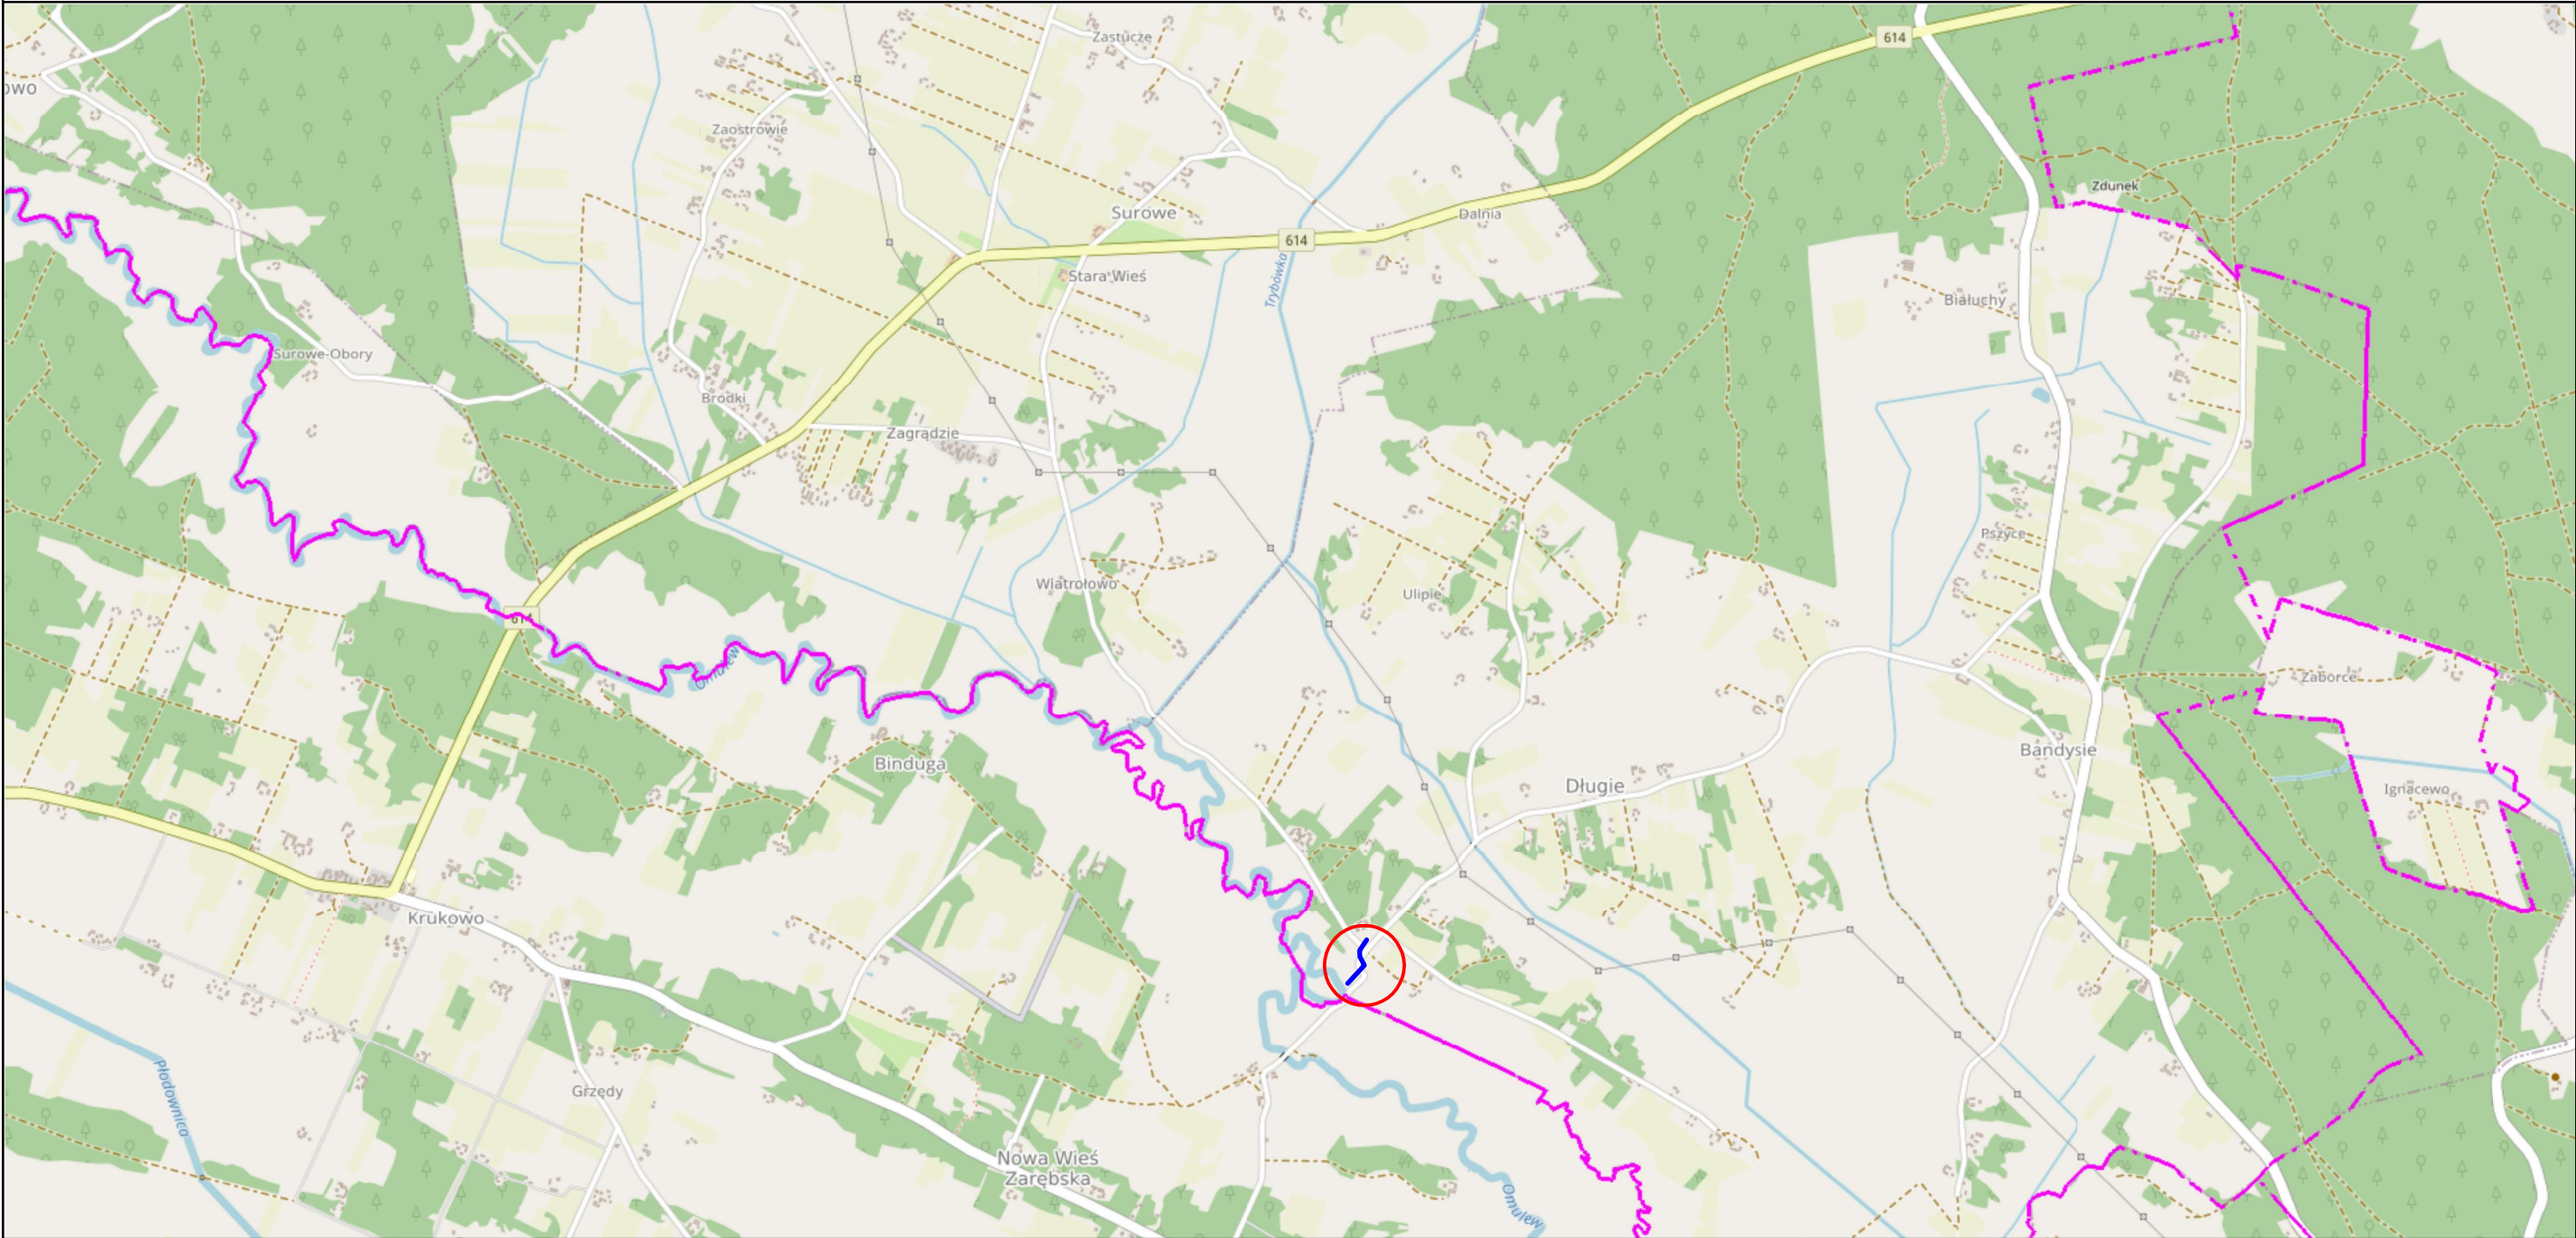

LEGENDA:

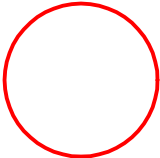

- Lokalizacja odcinka drogi gminnej



- Przebieg projektowanej drogi gminnej

INWESTOR: WÓJT GMINY CZARNIA Czarnia 41, 07 - 431 Czarnia			
JEDNOSTKA PROJEKTOWA: BMK BUDOWNICTWO I OGRODNICTWO Bartłomiej Kaczyński ul. Małwowa 8, 07-410 Ostrołęka nip: 758 213 03 35, tel: 609 890 394			
Opracowanie: „Rozbudowa i przebudowa drogi gminnej w miejscowości Długie”			
Nr rysunku: 1.0	Skala: 1:25 000	Nazwa rysunku: Plan Orientacyjny	Data: 07.2026
Opracował: mgr inż. Marcin Macio		Specjalność: drogowa	Nr uprawnień: PDL/0132/PBD/21
Asystent projektanta: mgr inż. Bartłomiej Kaczyński		drogowa	
Sprawdzający: mgr inż. Rafał Luma		drogowa	PDL/0042/POOD/15
		Podpis:	