MAPA DO CELÓW PROJEKTOWYCH

SKALA 1:500

Oznaczenie kancelaryjne zgłoszenia pracy geodezyjnej		*G.6640.2805.2024*
Nazwa miejscowości		*Długie dz 366/2*
Jednostka ewidencyjna	identyfikator	*141502_2*
	nazwa	*Czarnia*
Obręb ewidencyjny	identyfikator	*141502_2.0006*
	nazwa	*Długie*
Nazwa układu współrzędnych	prostokątnych płaskich	*2000/7*
	układu wysokości	*PL-EVRF2007-NH*
Numer godła mapy		*7.197.22.12.4.4, ...17.2.2*
Data opracowania mapy		*09.12.2024*
Oznaczenie granic obszaru, który był przedmiotem aktualizacji		
Oznaczenie informacji o skutkowności gruntowych mających wpływ na zagospodarowanie gruntów, zlokalizowanych w granicach projektowanej inwestycji		Nie badano
Oznaczenie i symbol konturu użytku gruntowego, który nie jest ujawniony w bazie danych ewidencji gruntów i budynków		brak

dokładność punktów granicznych ponieważ na projektowanie budynków w odległości mniejszej lub równej 4 m od granicy działki ewidencyjnej bądź innych obiektów budowlanych w odległości mniejszej lub równej 3 m od granicy działki ewidencyjnej, /zgodnie z art. 31 Rozporządzenia Ministra Rozwoju z dnia 18.08.2020 roku w sprawie standardów technicznych ./

USŁUGI GEODEZYJNE
Grzegorz Terlikowski
07-410 Ostrołęka, ul. Geodetów 8
NIP 758-103-40-26, REGON 142832727
kom. 605 946 241

GEODETA UPRAWNIONY
Nr ewidencyjny 18429
MGR INŻ. Grzegorz Terlikowski
07-410 Ostrołęka, ul. Geodetów 8
nr uprawnień zawodowych 18429

Nazwa/imię i nazwisko wykonawcy oraz podpis osoby reprezentującej wykonawcę	Imię i nazwisko, nr uprawnień oraz podpis geodety uprawnionego, który opracował mapę

Poświadczam, że niniejszy dokument został opracowany w wyniku prac geodezyjnych i kartograficznych, których rezultaty zawiera operat techniczny pozytywnie zweryfikowany. Jednocześnie informuję, że jestem świadomy odpowiedzialności karnej za złożenie fałszywego oświadczenia.

Identyfikator zgłoszenia prac geodezyjnych	*G.6640.2805.2024*
Organ służby geodezyjnej, który otrzymał zgłoszenie	Starosta Ostrołęcki
Wykonawca prac geodezyjnych	Usługi Geodezyjne Grzegorz Terlikowski
Nr oraz data sporządzenia dokumentu zawierającego wyniki pozytywnej weryfikacji	*G.6640.2805.2024_1* 23.12.2024
Imię i nazwisko oraz nr uprawnień zawodowych kierownika prac	Grzegorz Terlikowski Nr uprawnień 18429

GEODETA UPRAWNIONY
Nr ewidencyjny 18429
MGR INŻ. Grzegorz Terlikowski
07-410 Ostrołęka, ul. Geodetów 8
nr uprawnień zawodowych 18429

ORIENTACJA

Skala 1 : 25000

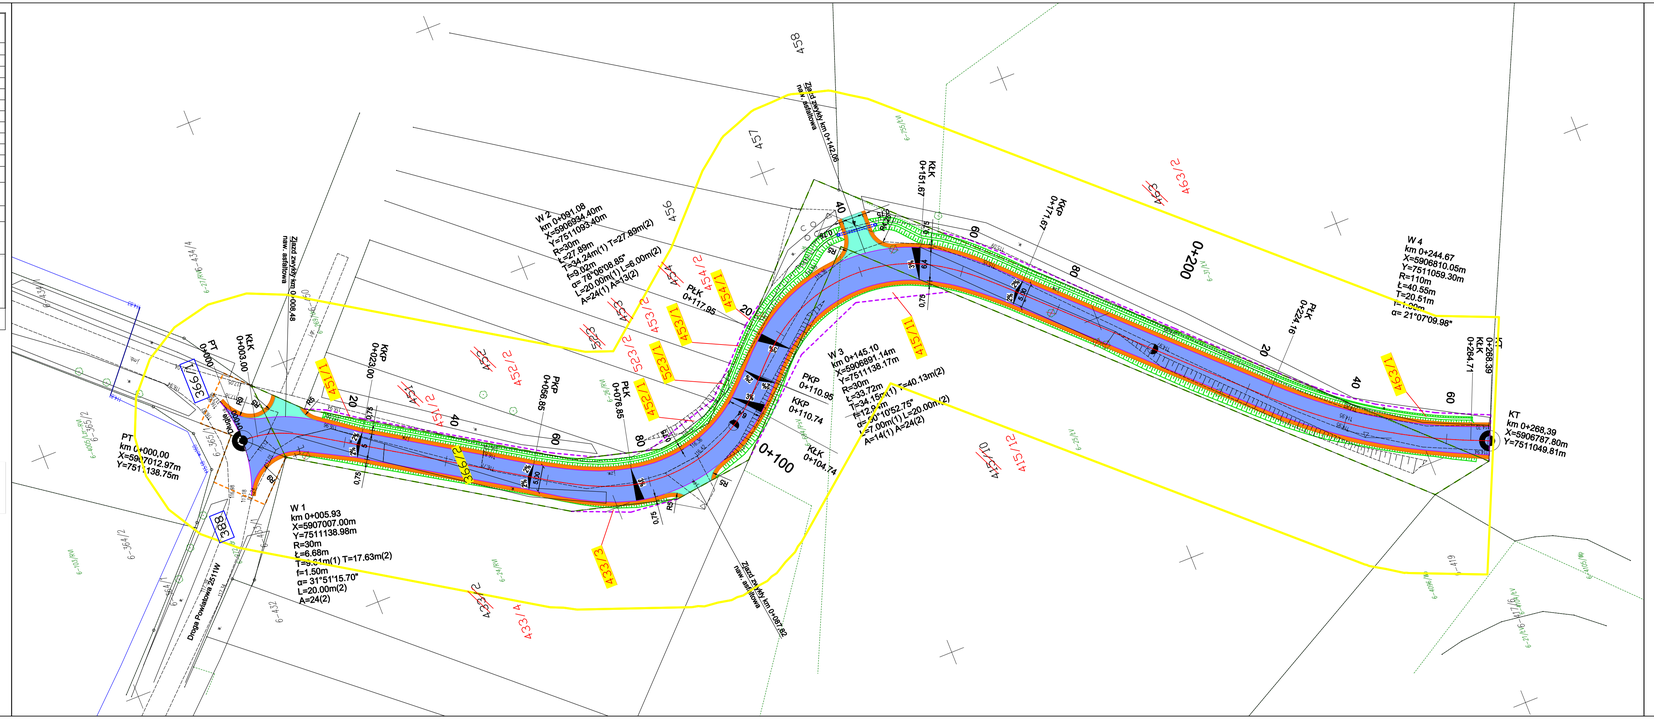

PROJEKT ZAGOSPODAROWANIA TERENU
Skala 1:500

Legenda:

- jezdnia, naw. asfaltowa
- zjazd, naw asfaltowa
- pobocze, naw. z kruszywa naturalnego
- zieleń
- projektowane rowy drogowe R
- projektowane przepusty pod zjazdami (PPZ)
- oś jezdni
- krawędź jezdni
- krawędź zjazdu
- krawędź pobocza
- linia rozgraniczająca pas drogowy będąca linią podziałową
- granica terenu, z którego korzystanie będzie ograniczone (czasowe zajęcie)
- granica istniejącego pasa drogowego
- zasięg aktualizacji mapy do celów projektowych
- drzewa do usunięcia
- 478 - numer działki objętej opracowaniem
- 478 - numer działki po podziale przewidzianej pod pas drogowy
- 478 - numer działki po podziale
- 478 - numer działki przewidzianej do podziału
- 478 - nemer działki której korzystanie zostanie ograniczon

Potwierdzam zgodność z oryginałem mapy do celów projektowych.

INWESTOR:	WÓJT GMINY CZARNIA Czarnia 41, 07 - 431 Czarnia		
JEDNOSTKA PROJEKTOWA:	BMK BUDOWNICTWO I OGRODNICTWO Barbara Kaczyński ul. Makowska 8, 07-410 Ostrołęka nip: 758 213 03 35, tel. 609 682 394		
Opracowanie:	„Rozbudowa i przebudowa drogi gminnej w miejscowości Długie"		
Nr rysunku: 3	Skala: 1:500	Nazwa rysunku: Projekt zagospodarowania terenu	Data: 07.2026

Opracował:	Specjalność:	Nr uprawnień:	Podpis:
Projektant: mgr inż. Marcin Maciaś	drogowa	PDL/0133/PBOD/1	
Asystent projektanta: mgr inż. Barbara Kaczyński	drogowa		
Sprawdzający: mgr inż. Rafał Luma	drogowa	PDL/0042/POOD/15	