



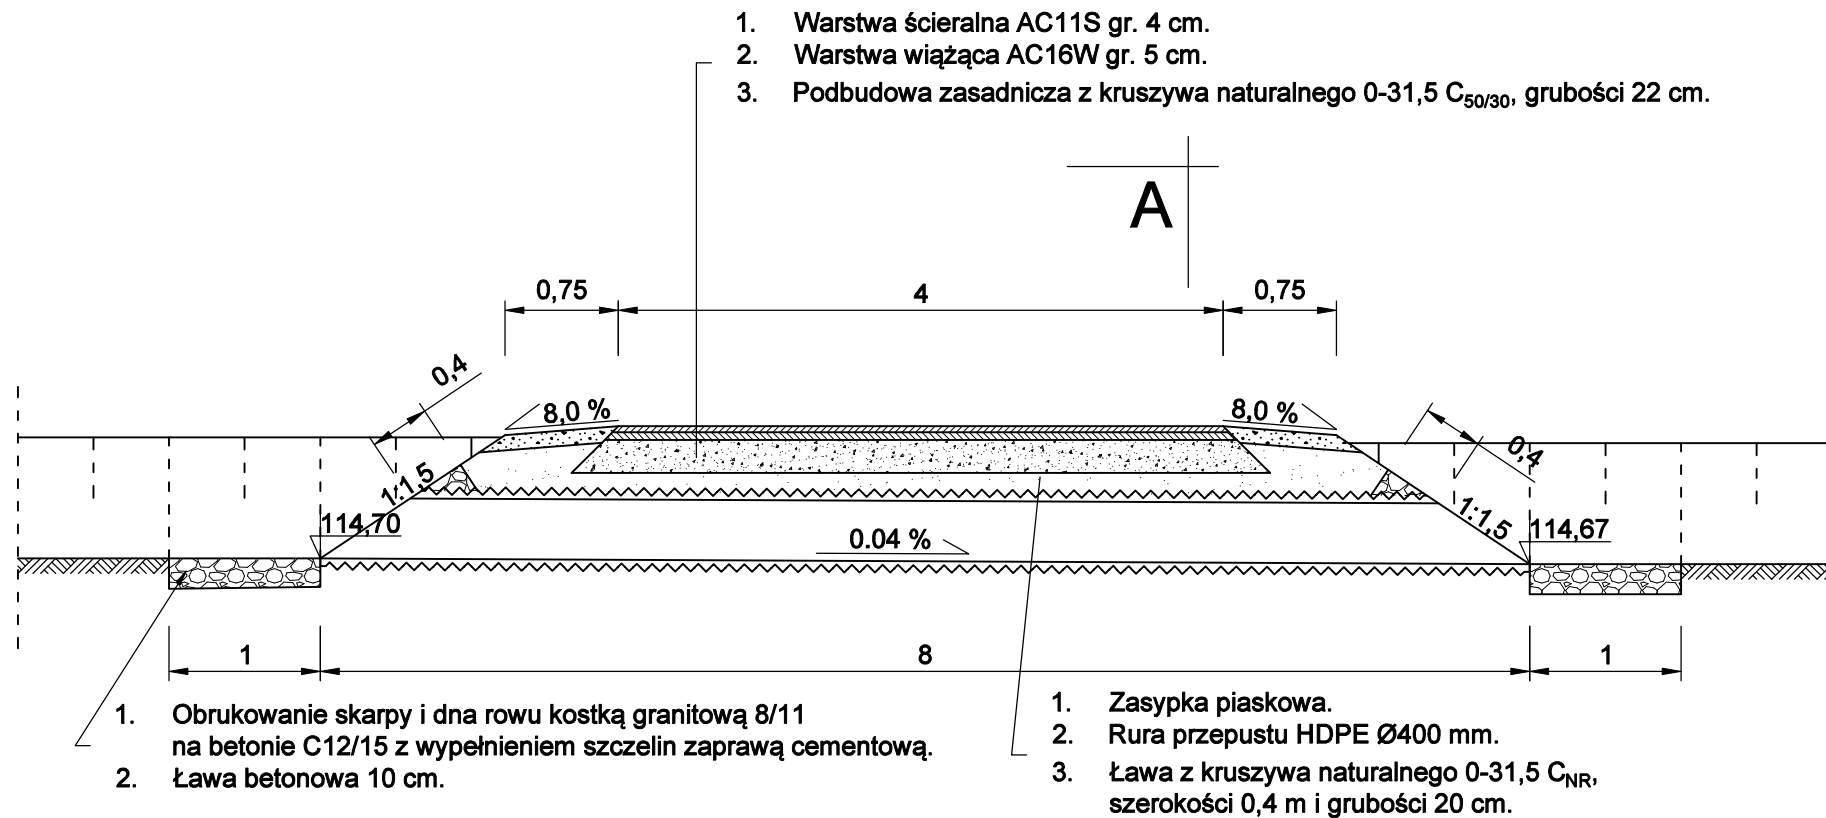


Przekrój poprzeczny przepustu PPZ1 Skala 1:50

Dane liczbowe do rysunku				
Oznaczenie przepustu	Rzędna H wlotu [m]	Rzędna H wylotu [m]	Spadek i [%]	Długość przepustu L [m]
PPZ 1	114,70	114,67	0,04	8,0

WIDOK WŁOTU I WYLOTU

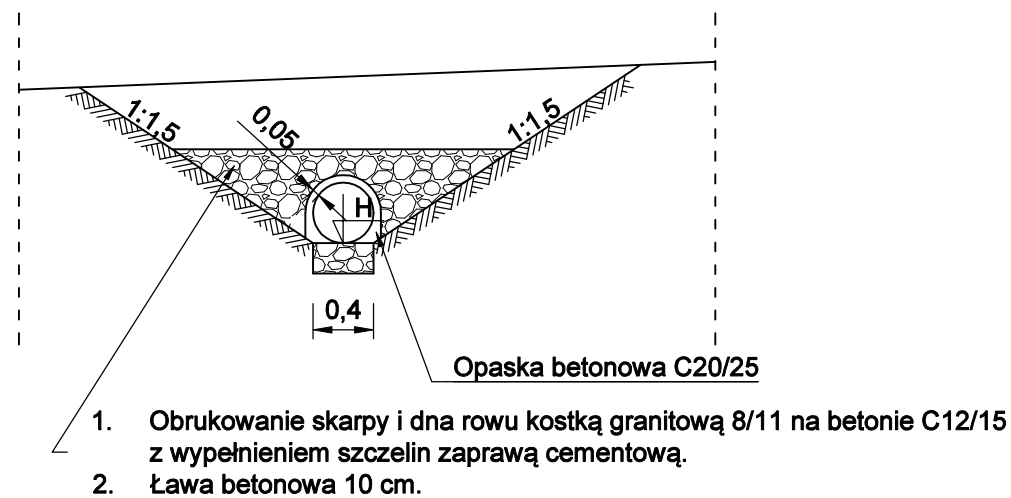

WIDOK A - A

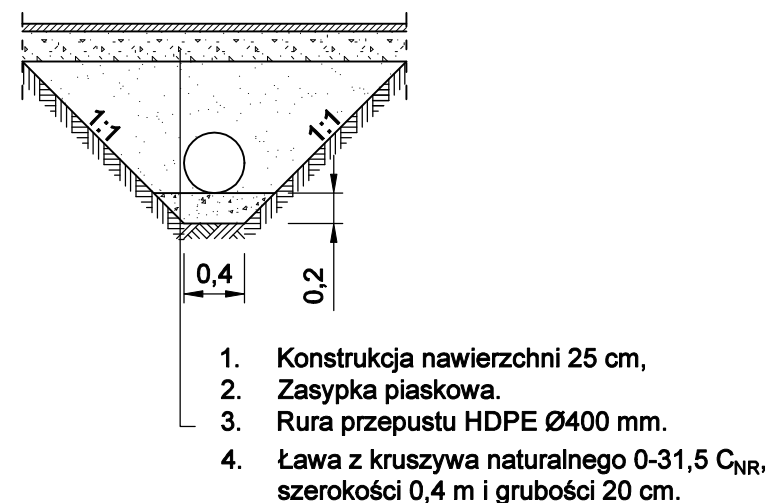

INWESTOR:		WÓJT GMINY CZARNIA Czarnia 41, 07 - 431 Czarnia	
JEDNOSTKA PROJEKTOWA:		BMK BUDOWNICTWO I OGRODNICTWO Bartłomiej Kaczyński ul. Małwowa 8, 07-410 Ostrołęka nip: 758 213 03 35, tel: 609 880 394	
Opracowanie:		„Rozbudowa i przebudowa drogi gminnej w miejscowości Długie”	
Nr rysunku:	Skala:	Nazwa rysunku:	Data:
4.0	1:50	Przekrój PPZ1	07.2026
Opracował:		Specjalność:	Nr uprawnień:
Projektant: mgr inż. Marcin Macio		drogowa	PDL/0132/PBD/21
Asystent projektanta: mgr inż. Bartłomiej Kaczyński		drogowa	
Sprawdzający: mgr inż. Rafał Luma		drogowa	PDL/0042/POOD/15