


Profil podłużny Skala 1: 1000

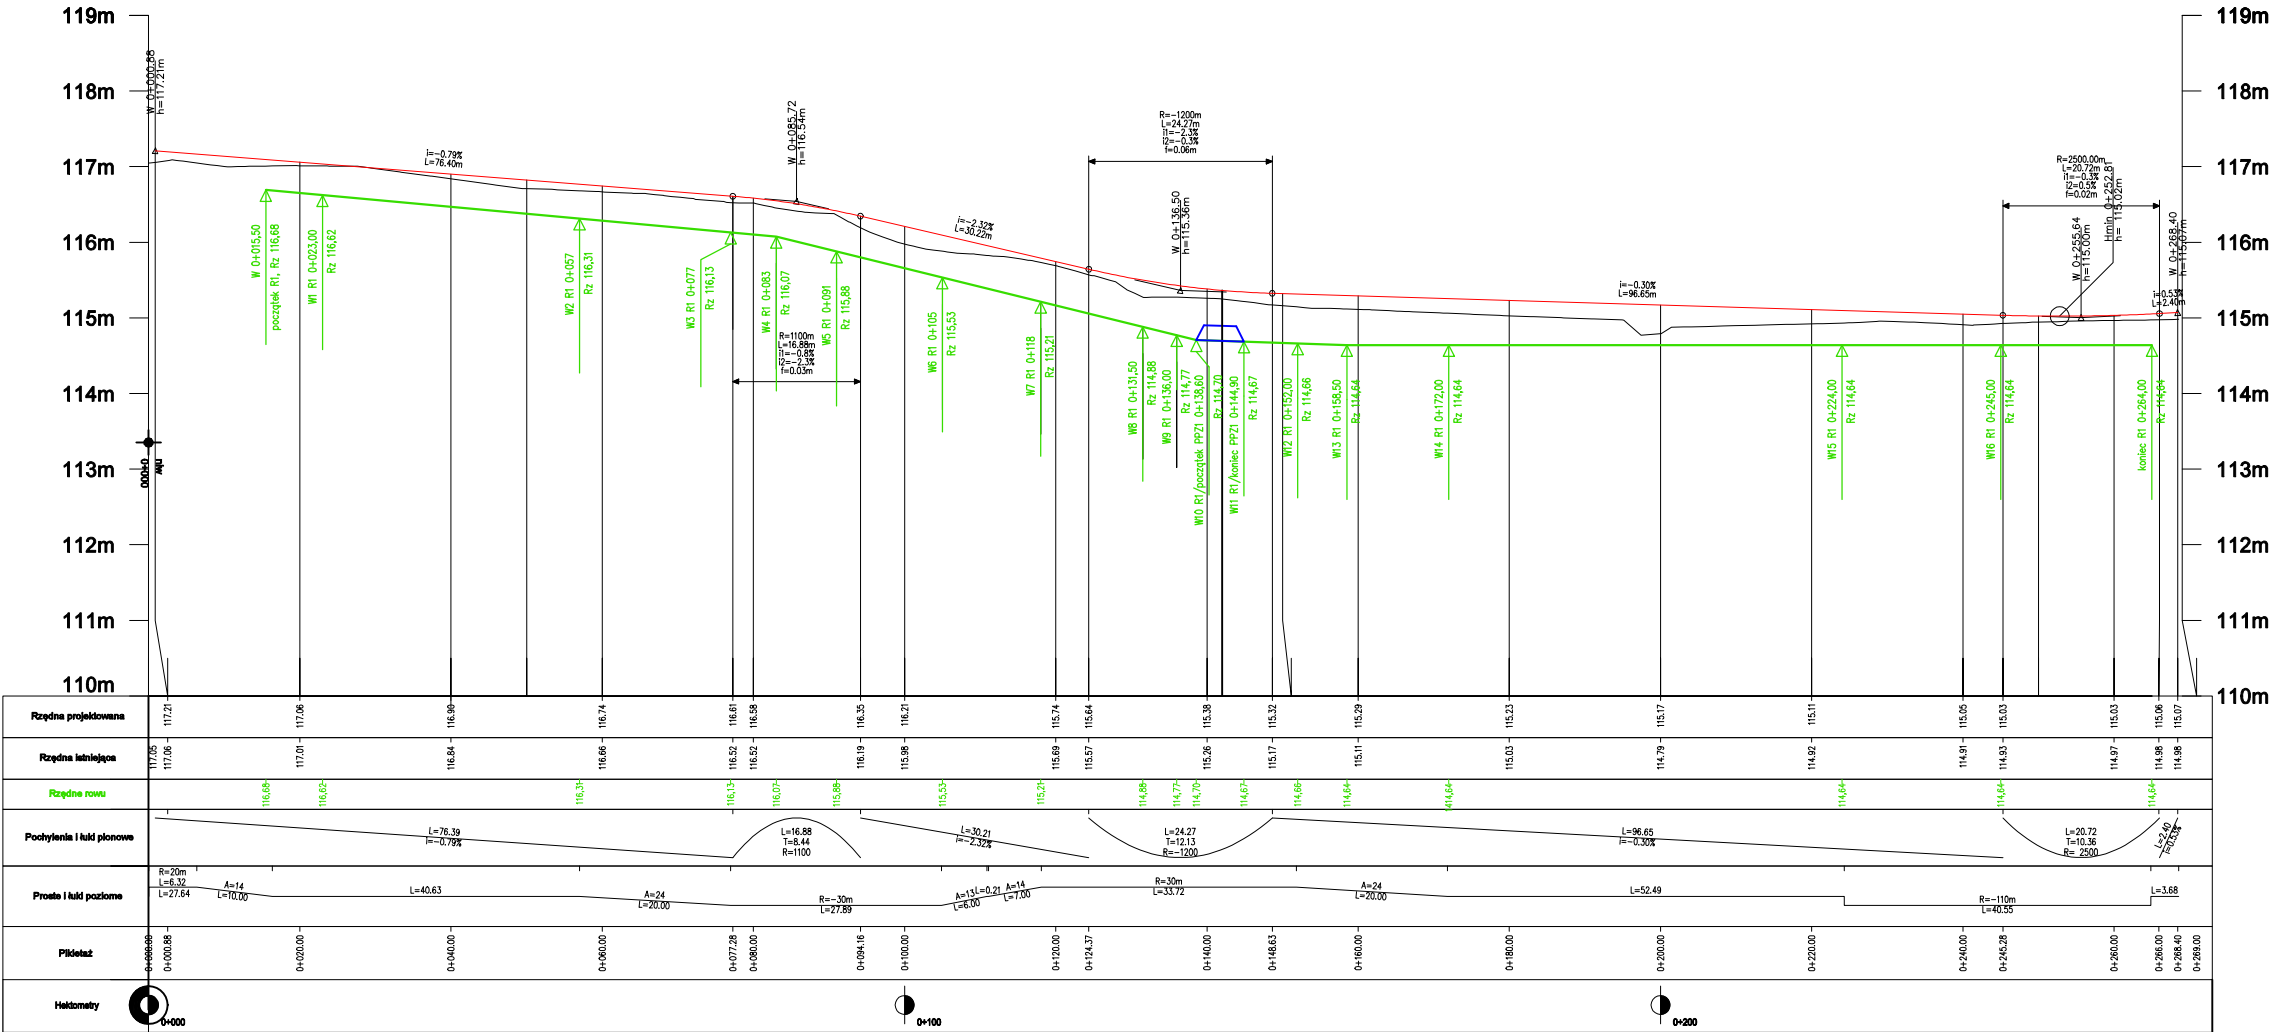

LEGENDA:

- profil terenu
- projektowana niweleta jezdni
- - - projektowana niweleta rowu
- profil przepustu PPZ1 pod zjazdem

|   |                          |                                   |                                  |
|---|--------------------------|-----------------------------------|----------------------------------|
| INWESTOR:<br>WÓJT GMINY CZARNIA<br>Czarnia 41, 07 - 431 Czarnia                                                                                           |                          |                                   |                                  |
| JEDNOSTKA PROJEKTOWA:<br>BMK BUDOWNICTWO I OGRODNICTWO<br>Bartłomiej Kaczyński<br>ul. Malwowa 8, 07-410 Ostrołęka<br>nip: 758 213 03 35, tel: 609 880 394 |                          |                                   |                                  |
| Opracowanie:<br>„Rozbudowa i przebudowa drogi gminnej w miejscowości Długie”                                                                              |                          |                                   |                                  |
| Nr rysunku:<br>5   | Skala:<br>1: 100<br>1000 | Nazwa rysunku:<br>Profil podłużny | Data:<br>07.2026                 |
| Opracował:<br>mgr inż. Marcin Macko   |                          | Specjalność:<br>drogowa           | Nr uprawnień:<br>PDL/0132/PBD/21 |
| Asystent projektanta:<br>mgr inż. Bartłomiej Kaczyński   |                          | drogowa                           |                                  |
| Sprawdzający:<br>mgr inż. Rafał Luma   |                          | drogowa                           | PDL/0042/POOD/15                 |
|   |                          |                                   | Podpis:                          |