



PLAN ORIENTACYJNY
Skala 1 : 25 000

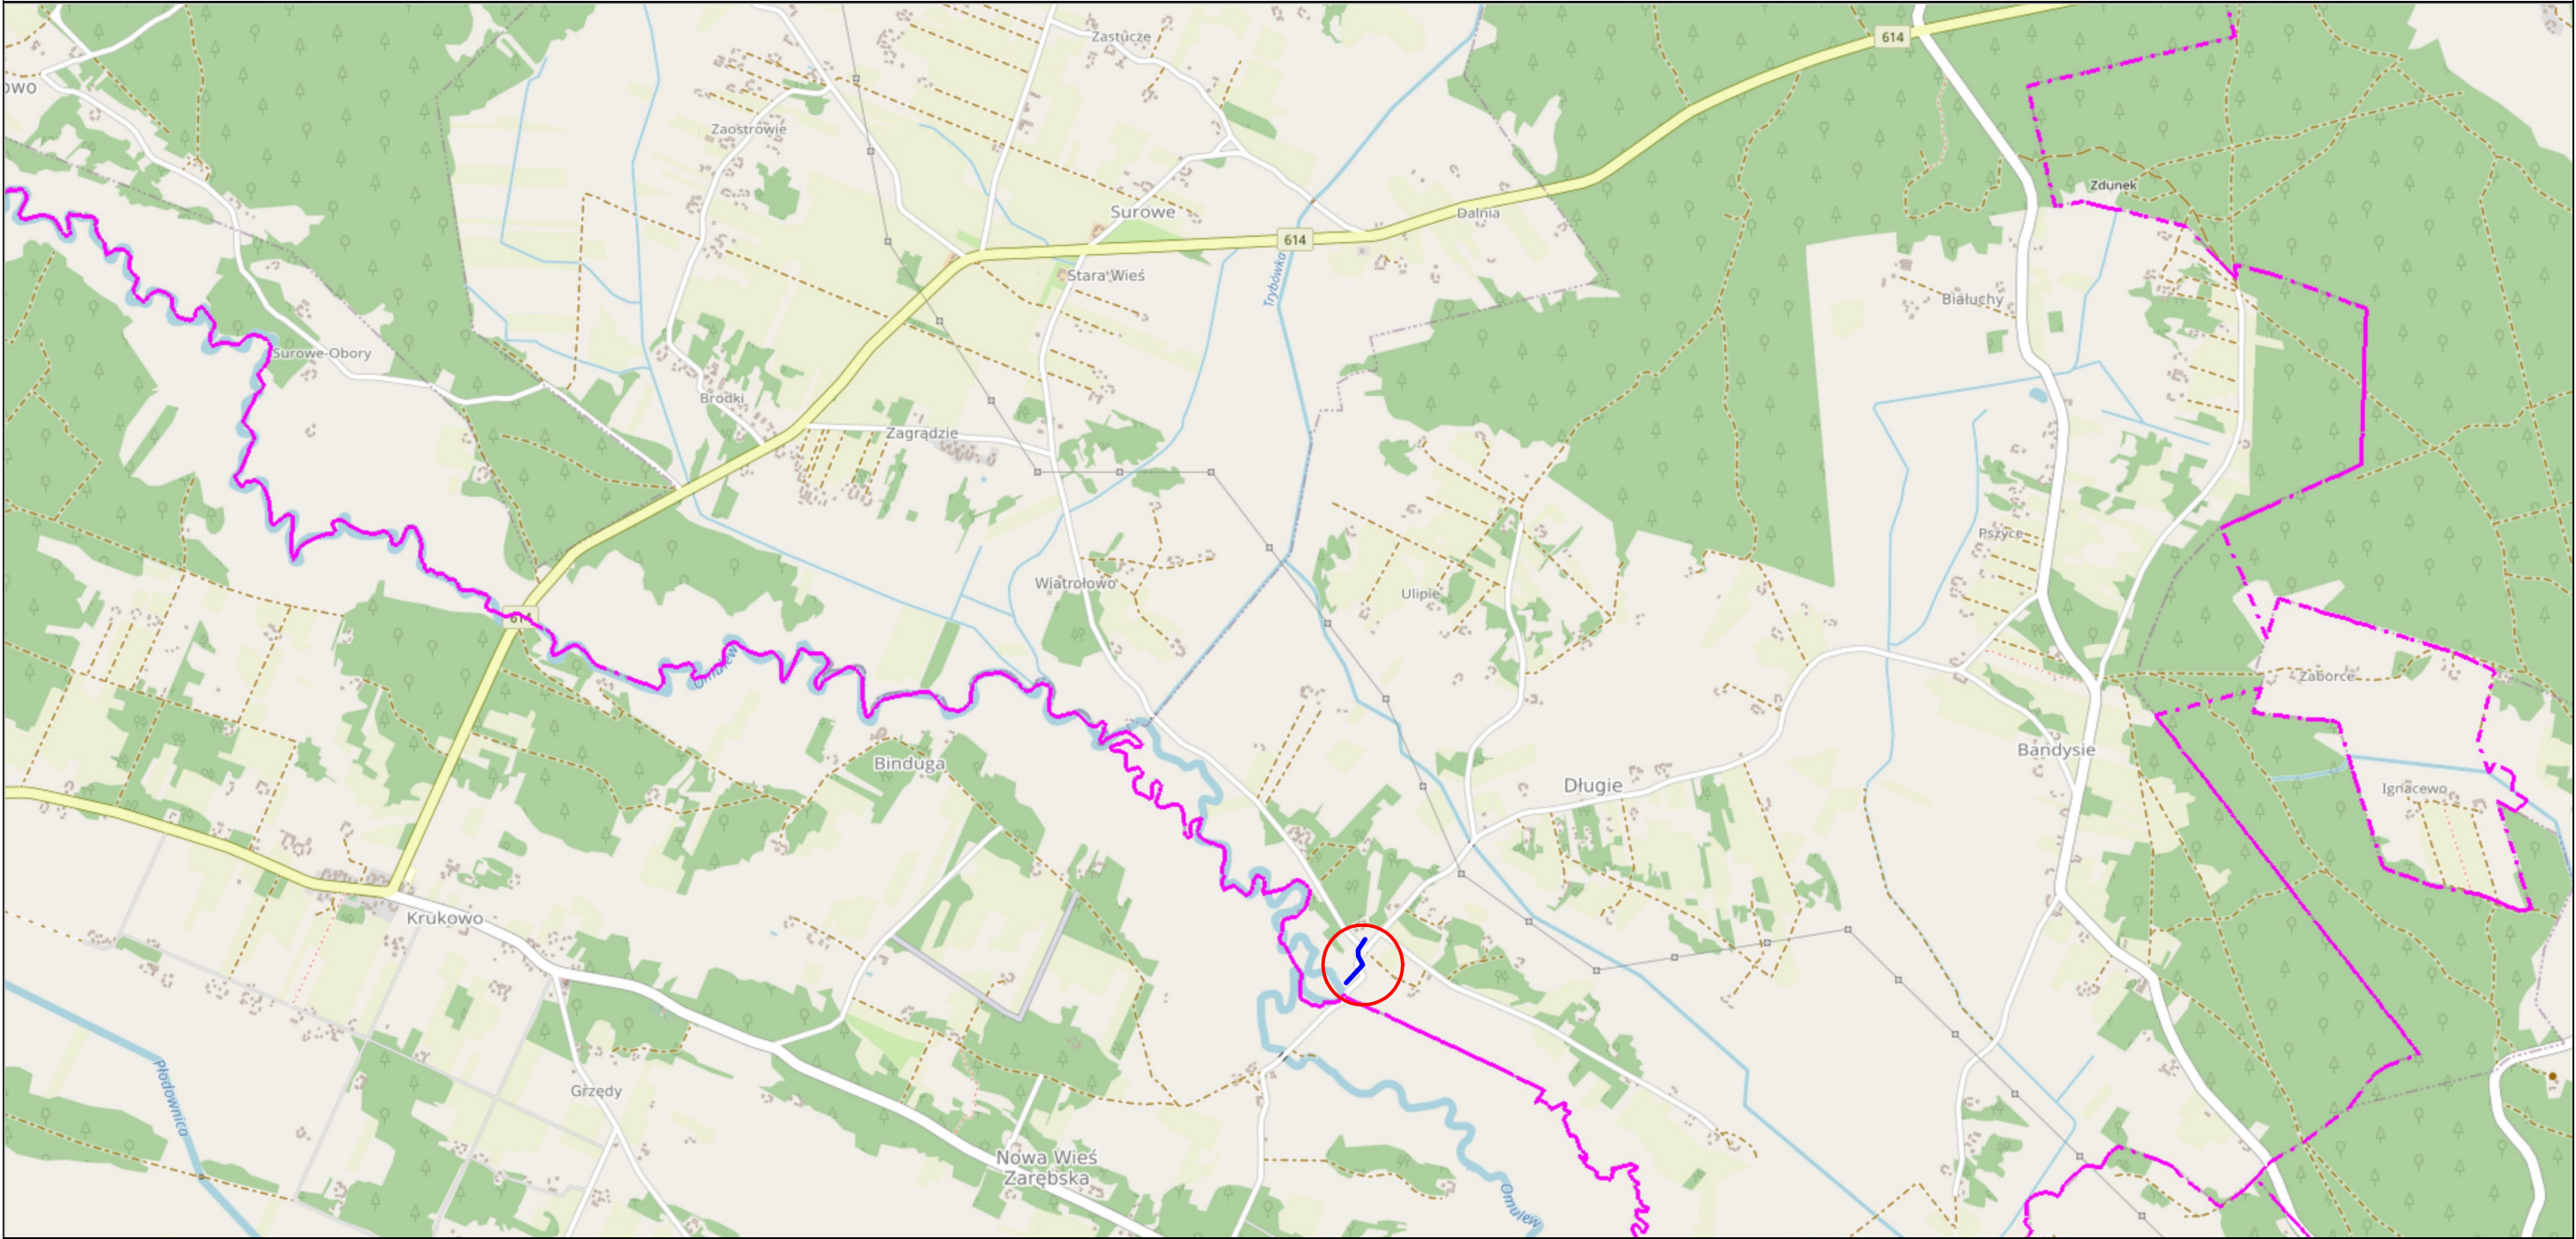

LEGENDA:

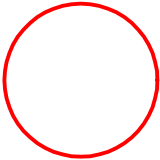

- Lokalizacja odcinka drogi gminnej



- Przebieg projektowanej drogi gminnej