


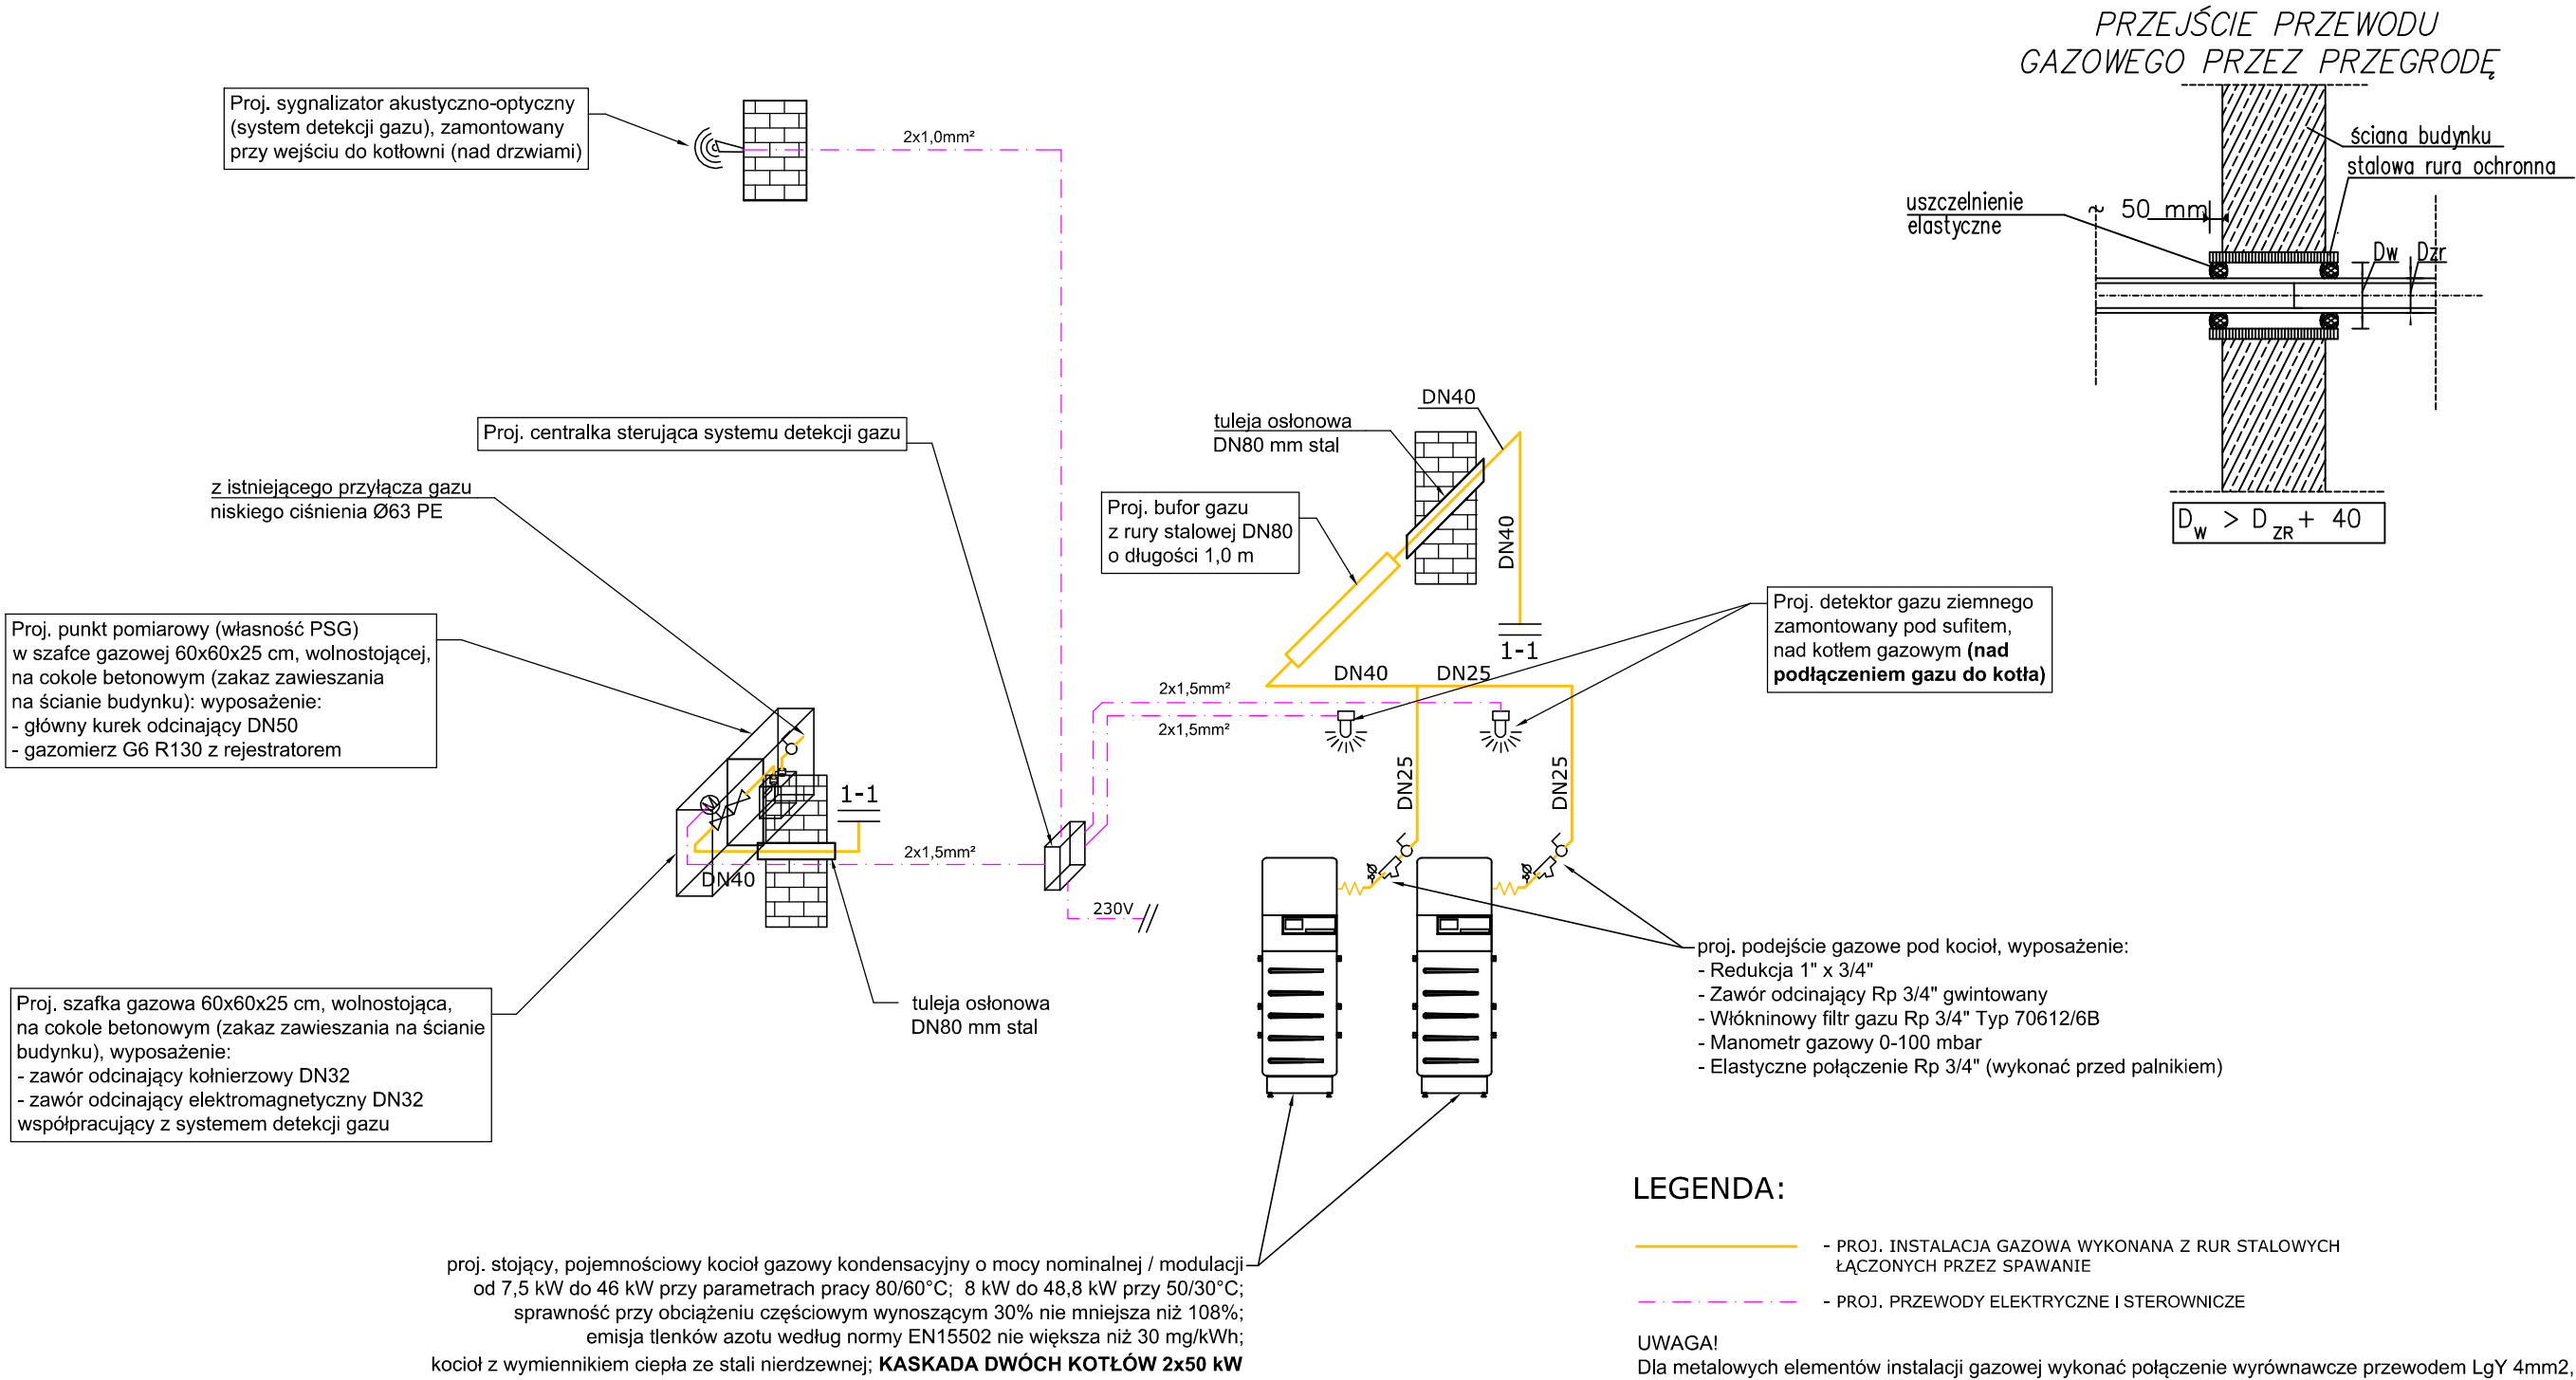

UWAGA!
1. Roboty budowlano-instalacyjne muszą być prowadzone z równoległą koordynacją międzybranżową. Przed przystąpieniem do robót wykonawca powinien zapoznać się z całością dokumentacji branżowej.
2. W sprawach nie określonych dokumentacją obowiązującą:
- warunki techniczne wykonania i odbioru robót budowlano-montażowych
- normy Polskiego Komitetu Normalizacyjnego,
- instrukcje, wytyczne, świadectwa dopuszczenia, atesty Instytutu Techniki Budowlanej
- warunki techniczne producentów i dostawców materiałów budowlano-montażowych.

LEGENDA:

— PROJ. INSTALACJA GAZOWA WYKONANA Z RUR STALOWYCH ŁĄCZONYCH PRZEZ SPAWANIE

- - - PROJ. PRZEWODY ELEKTRYCZNE I STEROWNICZE

UWAGA!
Dla metalowych elementów instalacji gazowej wykonać połączenie wyrównawcze przewodem LgY 4mm², podłączonym do głównej szyny wyrównawczej w budynku.
W budynku nie stosuje się i zabrania się stosowania instalacji na gaz płynny (butle, zbiornik itp.).

Jednostka projektowa:	ARCHISANIT Wojciech Dymek 66-530 Drezdenko, ul. Pomorska 1, adres pracowni: Drezdenko, ul. I Brygady 33/5 tel. 728 910 389 e-mail: archisanit@gmail.com www.archisanit.pl		
Temat:	Przebudowa istniejącej kotłowni węglowej na kotłownię gazową w budynku OPS w Drezdenku wraz z modernizacją instalacji c.o.		
Inwestor:	Gmina Drezdenko 66-530 Drezdenko, ul. Warszawska 1		
Lokalizacja:	Jedn. ewid.: Drezdenko, obręb: Drezdenko, dz. nr 762/2 Id działki: 080602_4.0001.762/2; ul. Marszałkowska 18		
Branża:	Sanitarna	Stadium:	P.B.
Nazwa rysunku:	Rozwinięcie instalacji gazowa n/c		Skala: 1:50
Projektant - br. sanitarna: mgr inż. Wojciech Dymek upr. bud. LBS/0088/PWBS/16	Podpis:	Data: 15.12.2025 r.	
Sprawdzający - br. sanitarna: mgr inż. Jakub Mańdziej upr. bud. LBS/0010/PWOS/07	Podpis:	Nr ark.: S-8	

