


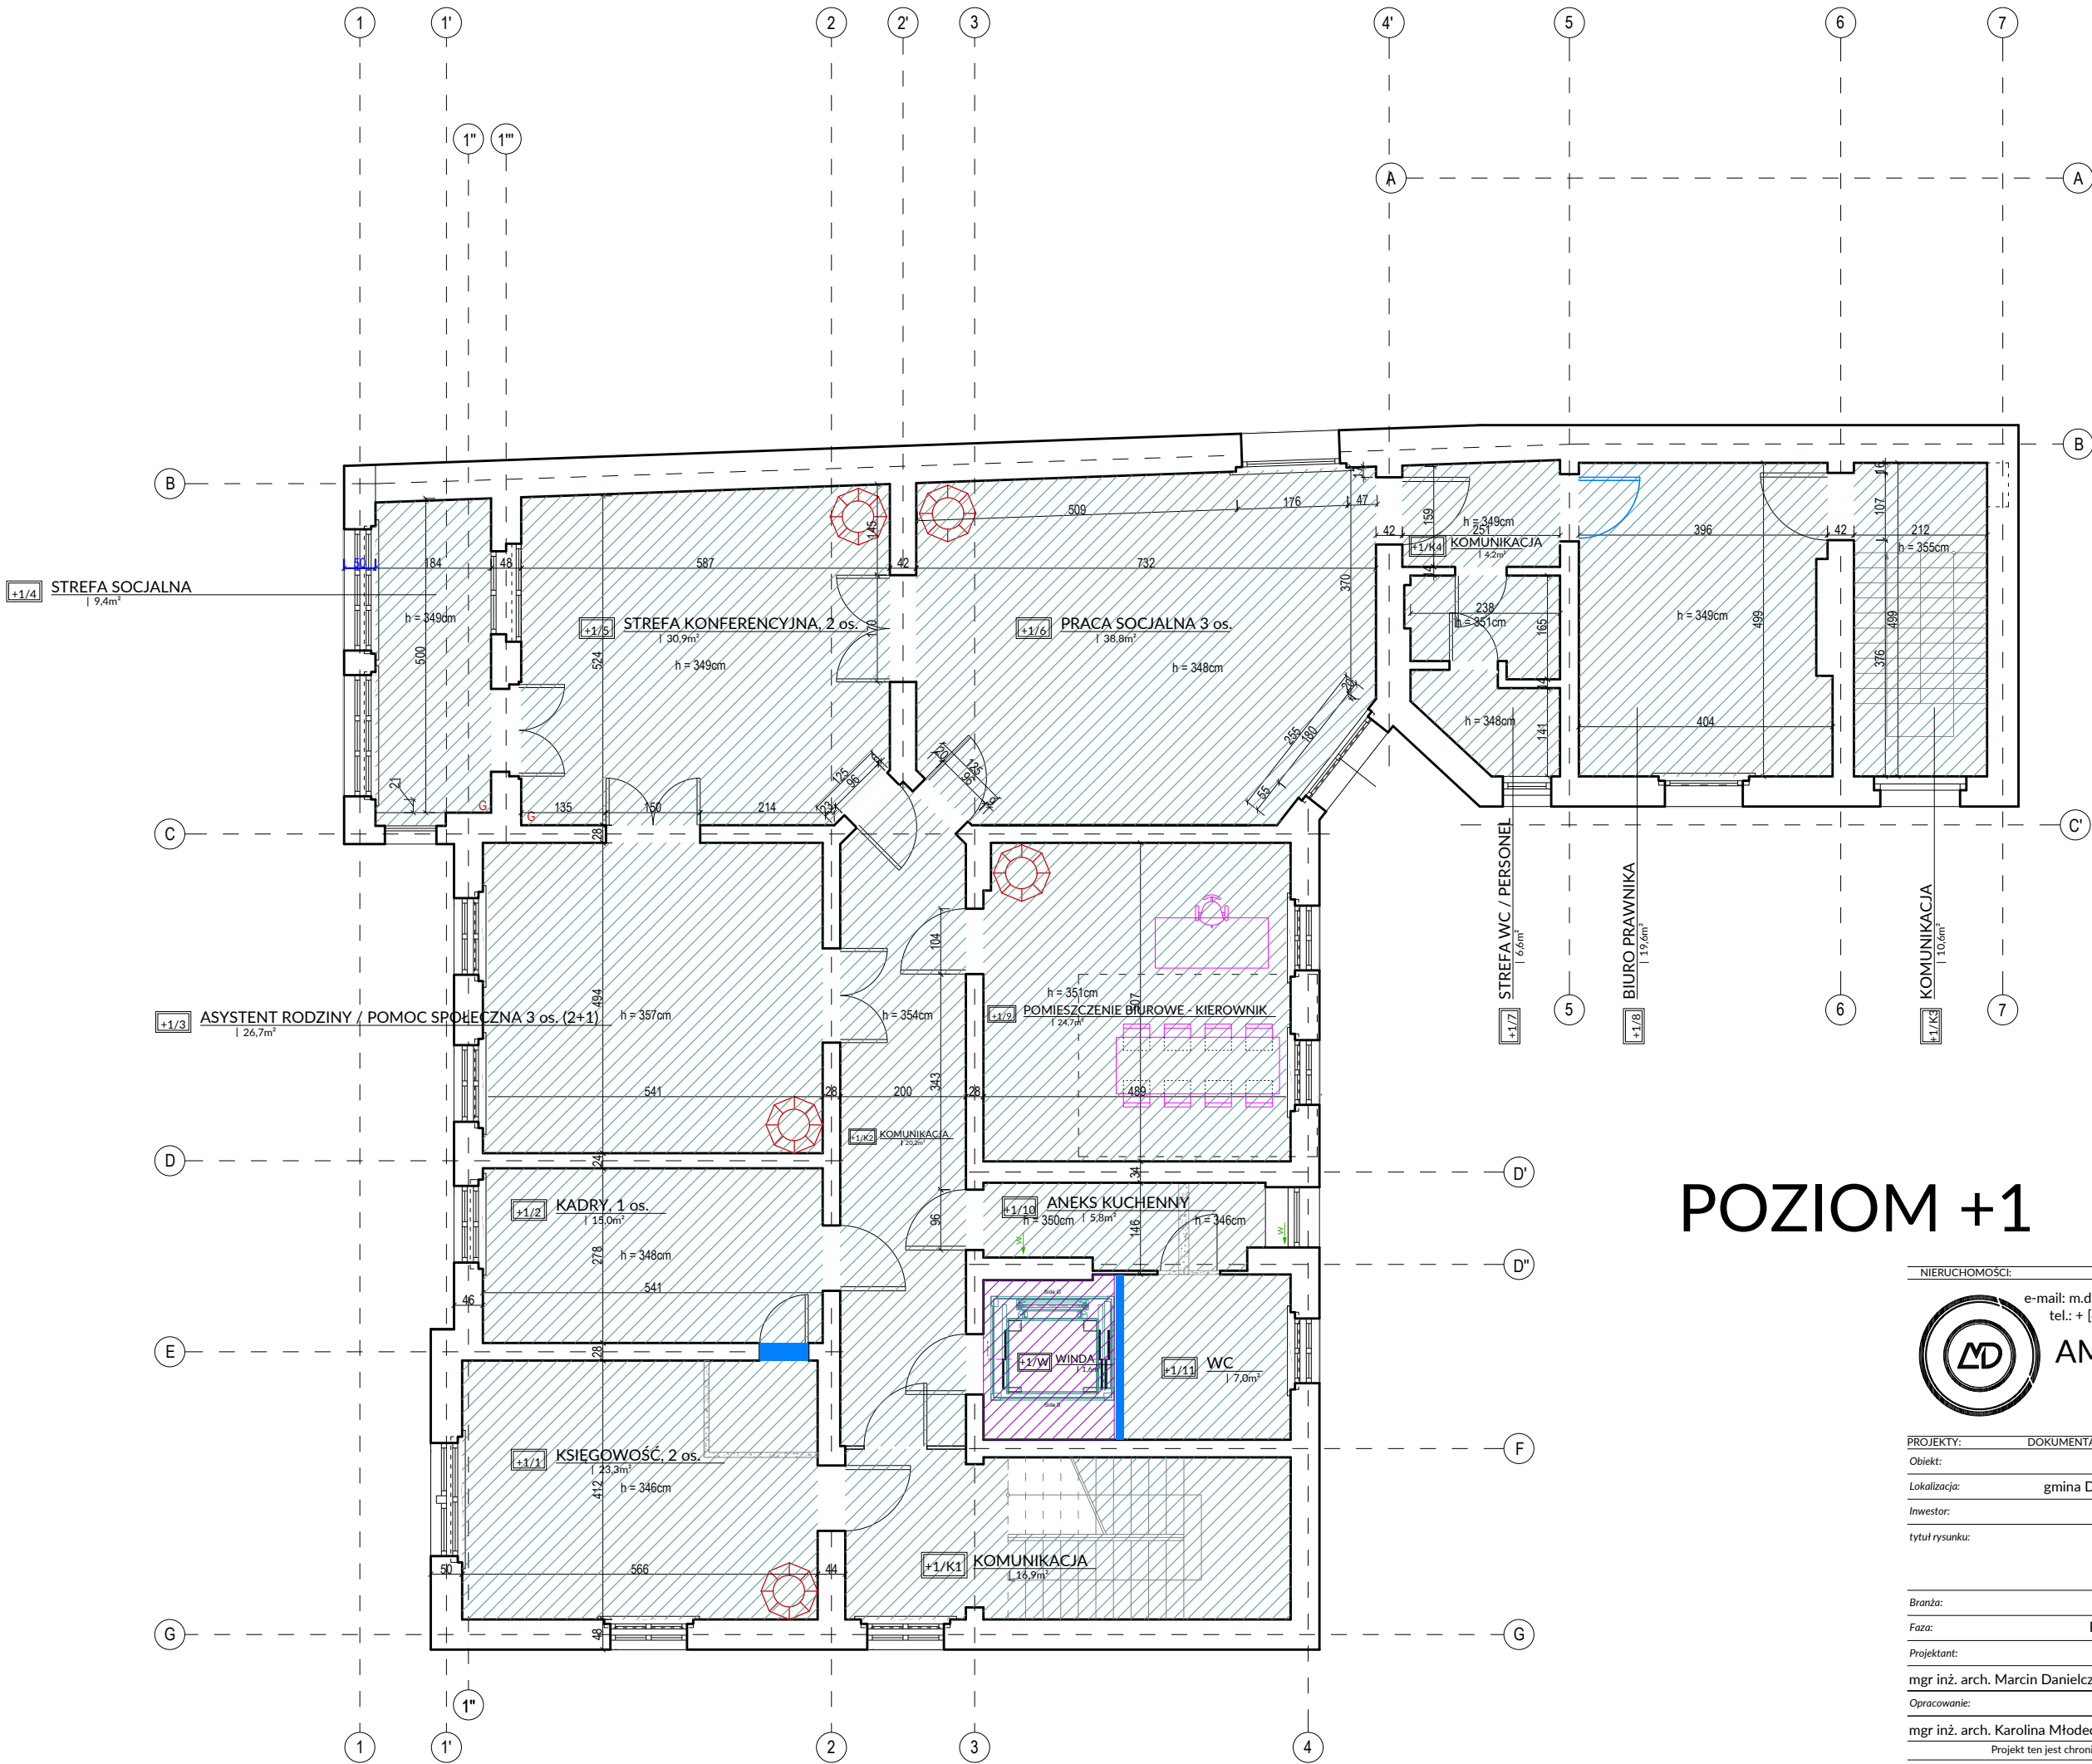


ZESTAWIENIE POWIERZCHNI UŻYTKOWEJ	
ZESTAWIENIE POWIERZCHNI POMIESZCZEŃ UŻYTKOWYCH	
+1/1 Księgowość	23,3
+1/2 Kadry	15,0
+1/3 Asystent rodziny / pomoc społeczna	26,7
+1/4 Strefa socjalna	9,4
+1/5 Strefa konferencyjna	30,9
+1/6 Praca socjalna	38,8
+1/7 Strefa WC / personel	6,6
+1/8 Biuro Prawnika	19,6
+1/9 Pomieszczenie biurowe - Kierownik	24,7
+1/10 Aneks kuchenny	5,8
+1/11 WC Personel	7,0
razem:	207,8m²

ZESTAWIENIE POWIERZCHNI RUCHU	
+1/K1 komunikacja 1	16,9
+1/K2 komunikacja 2	20,2
+1/K3 komunikacja 3	10,6
+1/K4 komunikacja 4	4,2
razem:	51,9m²

ZADANIE 2.2	
ZESTAWIENIE POWIERZCHNI USŁUGOWO - TECHNICZNYCH	
+1/W winda	1,6m²

POZIOM +1

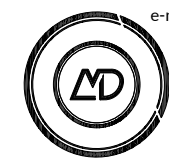

e-mail: m.danielczak@gmail.com
tel.: + [48] 600 258 696

AMD PARTNER
sp. z o.o.

ul. Jana Pawła II 5b
64-400 Międzychód

Data: 30.07.2025

Skala: 1:100

Nr rysunku: A3

PROJEKT:	DOKUMENTACJE	POZWOLENIA	KIEROWNICTWO
Obiekt:	CENTRUM USŁUG SPOŁECZNYCH		
Lokalizacja:	gmina Drezdenko, obręb: Drezdenko - miasto, dz. nr 762/2		
Inwestor:	Gmina Drezdenko		
tytuł rysunku:	RZUT I PIĘTRA		

Branża:	ARCHITEKTONICZNA		
Faza:	PROJEKT FUNKCJONALNO-UŻYTKOWY		
Projektant:	specjalność	nr uprawnień	podpis
mgr inż. arch. Marcin Danielczak	architektoniczna	17/WPOKK/2016	
Opracowanie:			
mgr inż. arch. Karolina Młodecka	-	-	
Projekt ten jest chroniony prawem autorskim. Kopiowanie i zmiany jedynie za zgodą autorów.			