


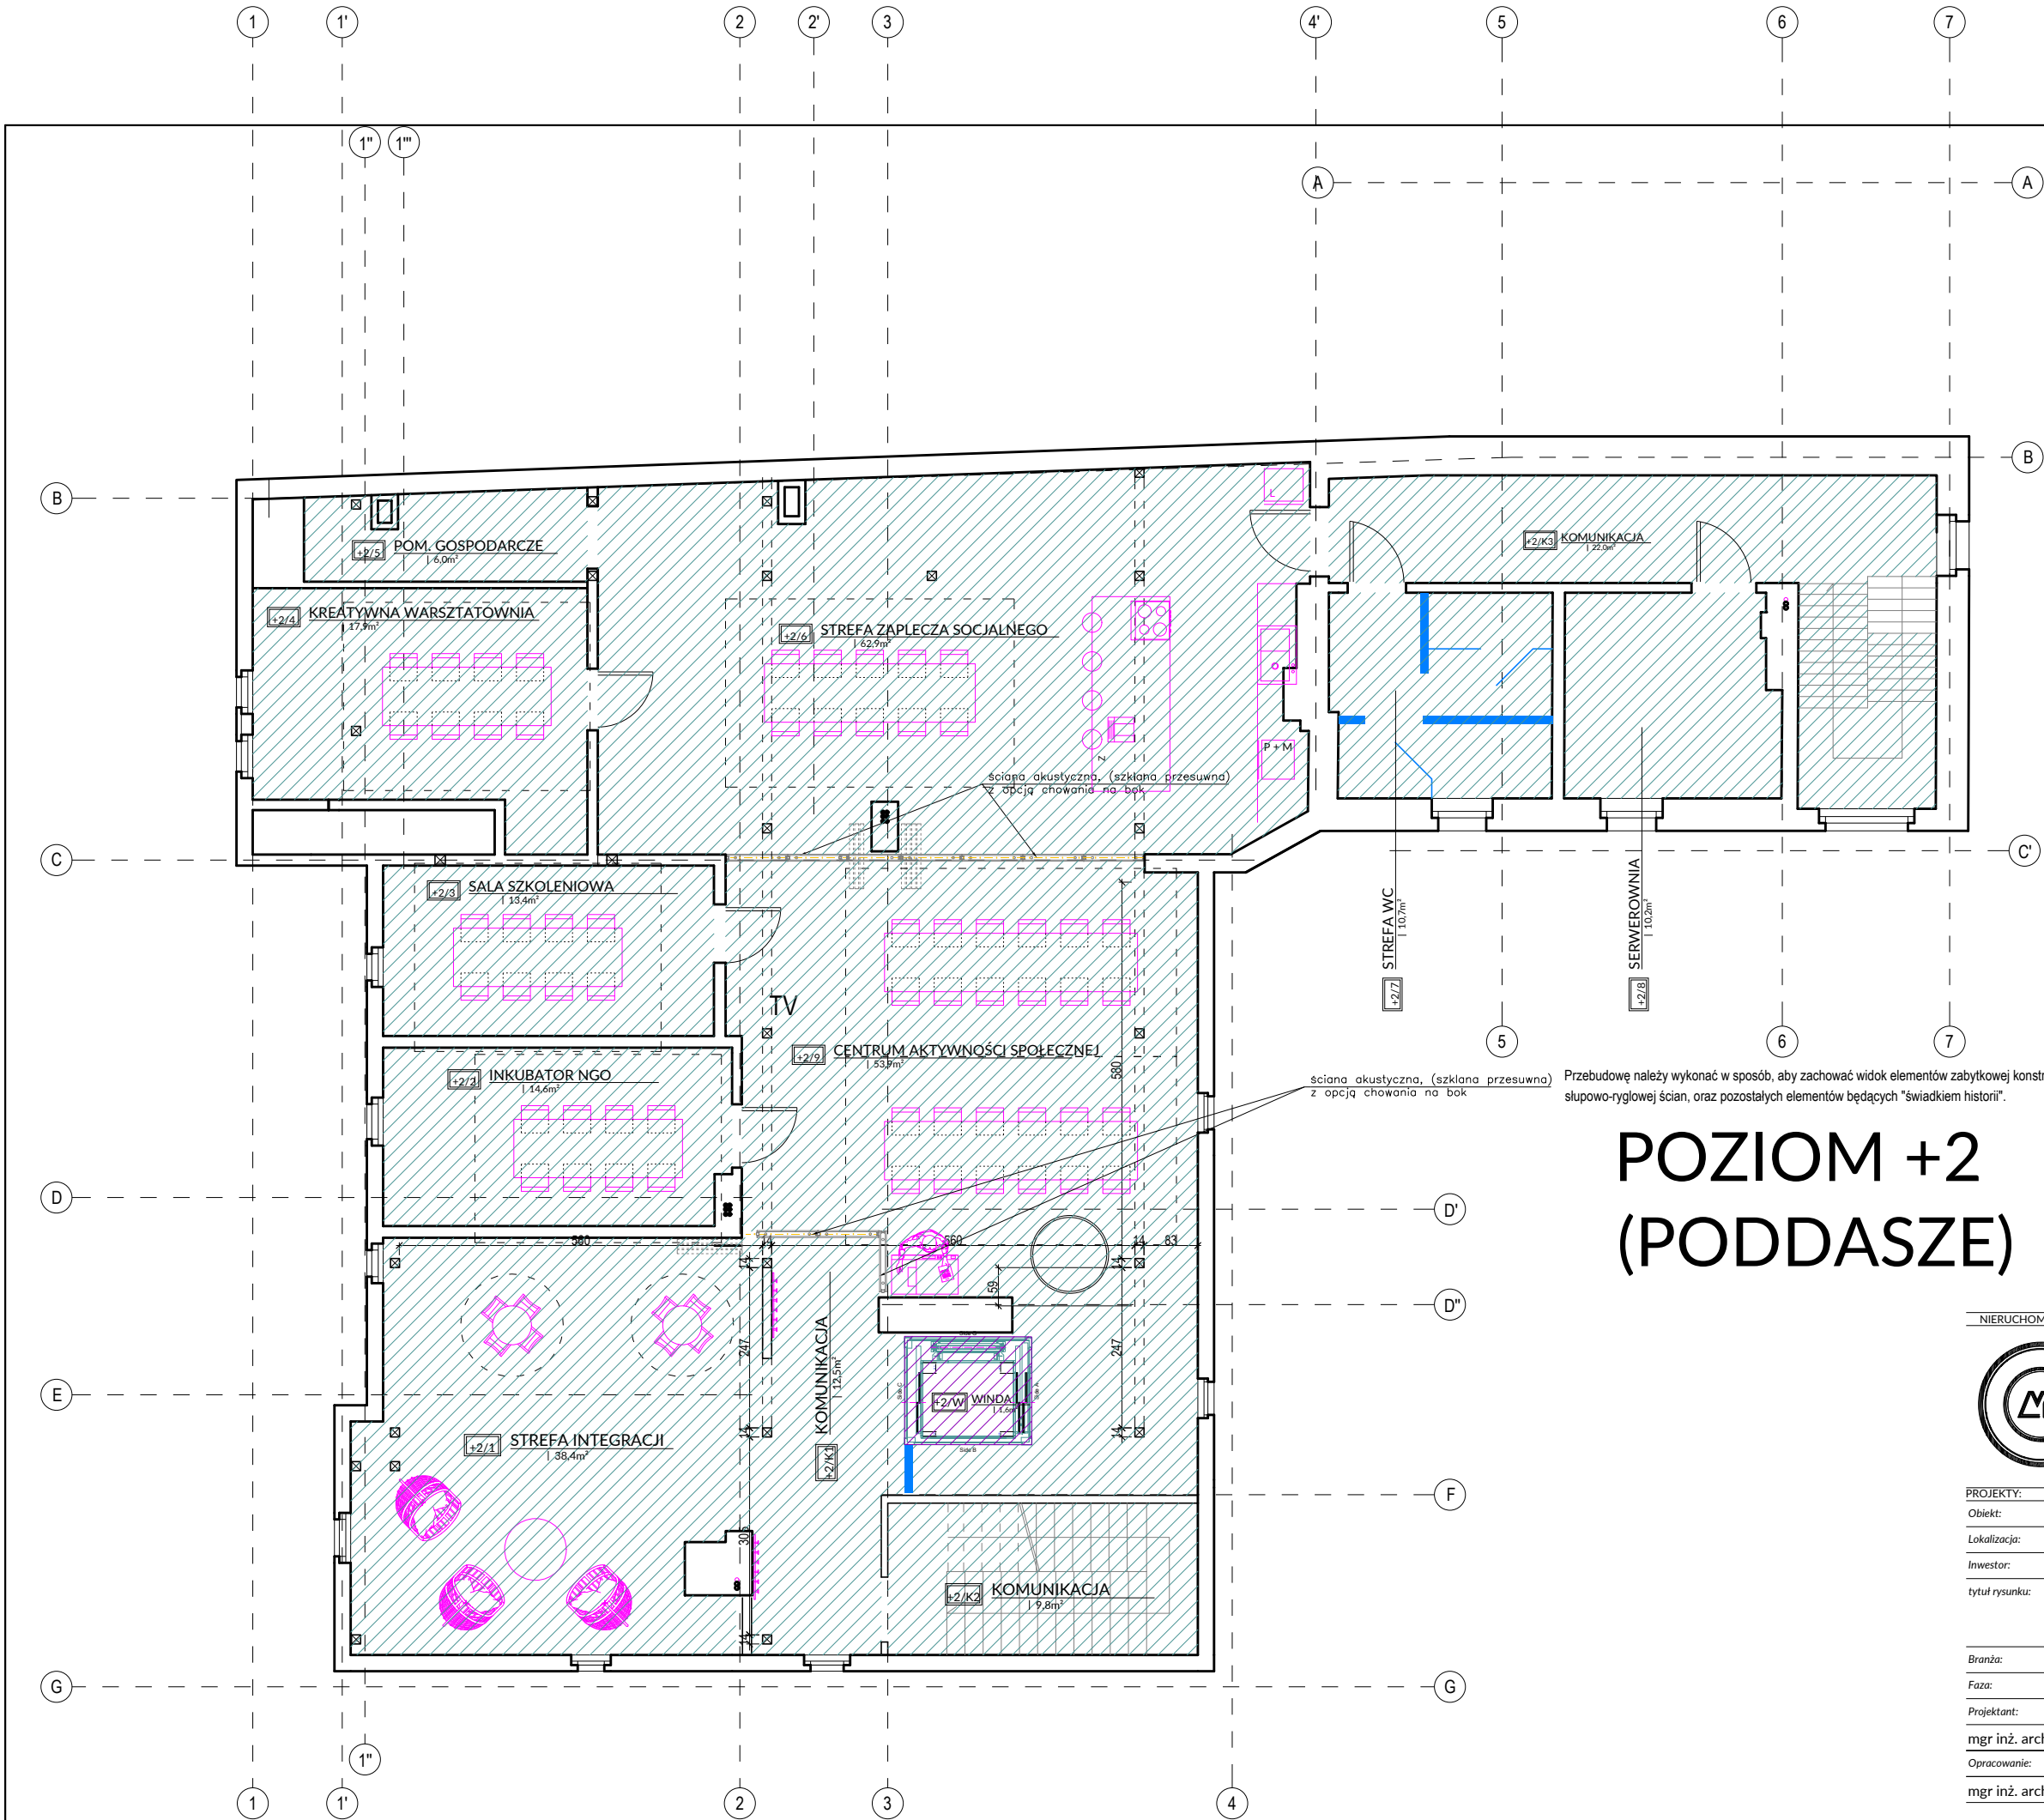

ZESTAWIENIE POWIERZCHNI UŻYTKOWEJ		
ZESTAWIENIE POWIERZCHNI PODŁOGI		
+2/1	Strefa Integracji	38,4
+2/2	Incubator NGO	14,6
+2/3	Sala Szkoleniowa	13,4
+2/4	Kreatywna Warsztatownia	17,9
+2/5	Pom. gospodarcze	6,0
+2/6	Strefa zaplecza socjalnego	62,9
+2/7	Strefa WC	10,7
+2/8	Serwerownia	10,2
+2/9	Centrum Aktywności Społecznej	53,9
razem:		174,1m²

ZESTAWIENIE POWIERZCHNI RUCHU		
+2/K1	komunikacja 1	12,5
+2/K2	komunikacja 2	9,8
+2/K3	komunikacja 3	22,0
razem:		44,3m²

ZADANIE 2.2		
ZESTAWIENIE POWIERZCHNI USŁUGOWO - TECHNICZNYCH		
+2/W	winda	1,6m²

POZIOM +2 (PODDASZE)

Przebudowę należy wykonać w sposób, aby zachować widok elementów zabytkowej konstrukcji słupowo-ryglowej ścian, oraz pozostałych elementów będących "świadkiem historii".

NIERUCHOMOŚCI:

KUPNO | SPRZEDAŻ | SZACOWANIE

e-mail: m.danielczak@gmail.com

tel.: + [48] 600 258 696

AMD PARTNER

sp. z o.o.

ul. Jana Pawła II 5b

64-400 Międzychód

30.07.2025

Skala:

1:100

Nr rysunku:

A4

PROJEKTY:

DOKUMENTACJE | POZWOLENIA | KIEROWNICTWO

Obiekt:

CENTRUM USŁUG SPOŁECZNYCH

Lokalizacja:

gmina Drezdenko, obręb: Drezdenko - miasto, dz. nr 762/2

Inwestor:

Gmina Drezdenko

tytuł rysunku:

RZUT II PIĘTRA

Branża:

ARCHITEKTONICZNA

Faza:

PROJEKT FUNKCJONALNO-UŻYTKOWY

Projektant:

specjalność | nr uprawnień | podpis

mgr inż. arch. Marcin Danielczak

architektoniczna

17/WPOKK/2016

Opracowanie:

mgr inż. arch. Karolina Młodecka

-

-

Projekt ten jest chroniony prawem autorskim. Kopiowanie i zmiany jedynie za zgodą autorów.