


# SCHEMAT WYSOKOŚCI

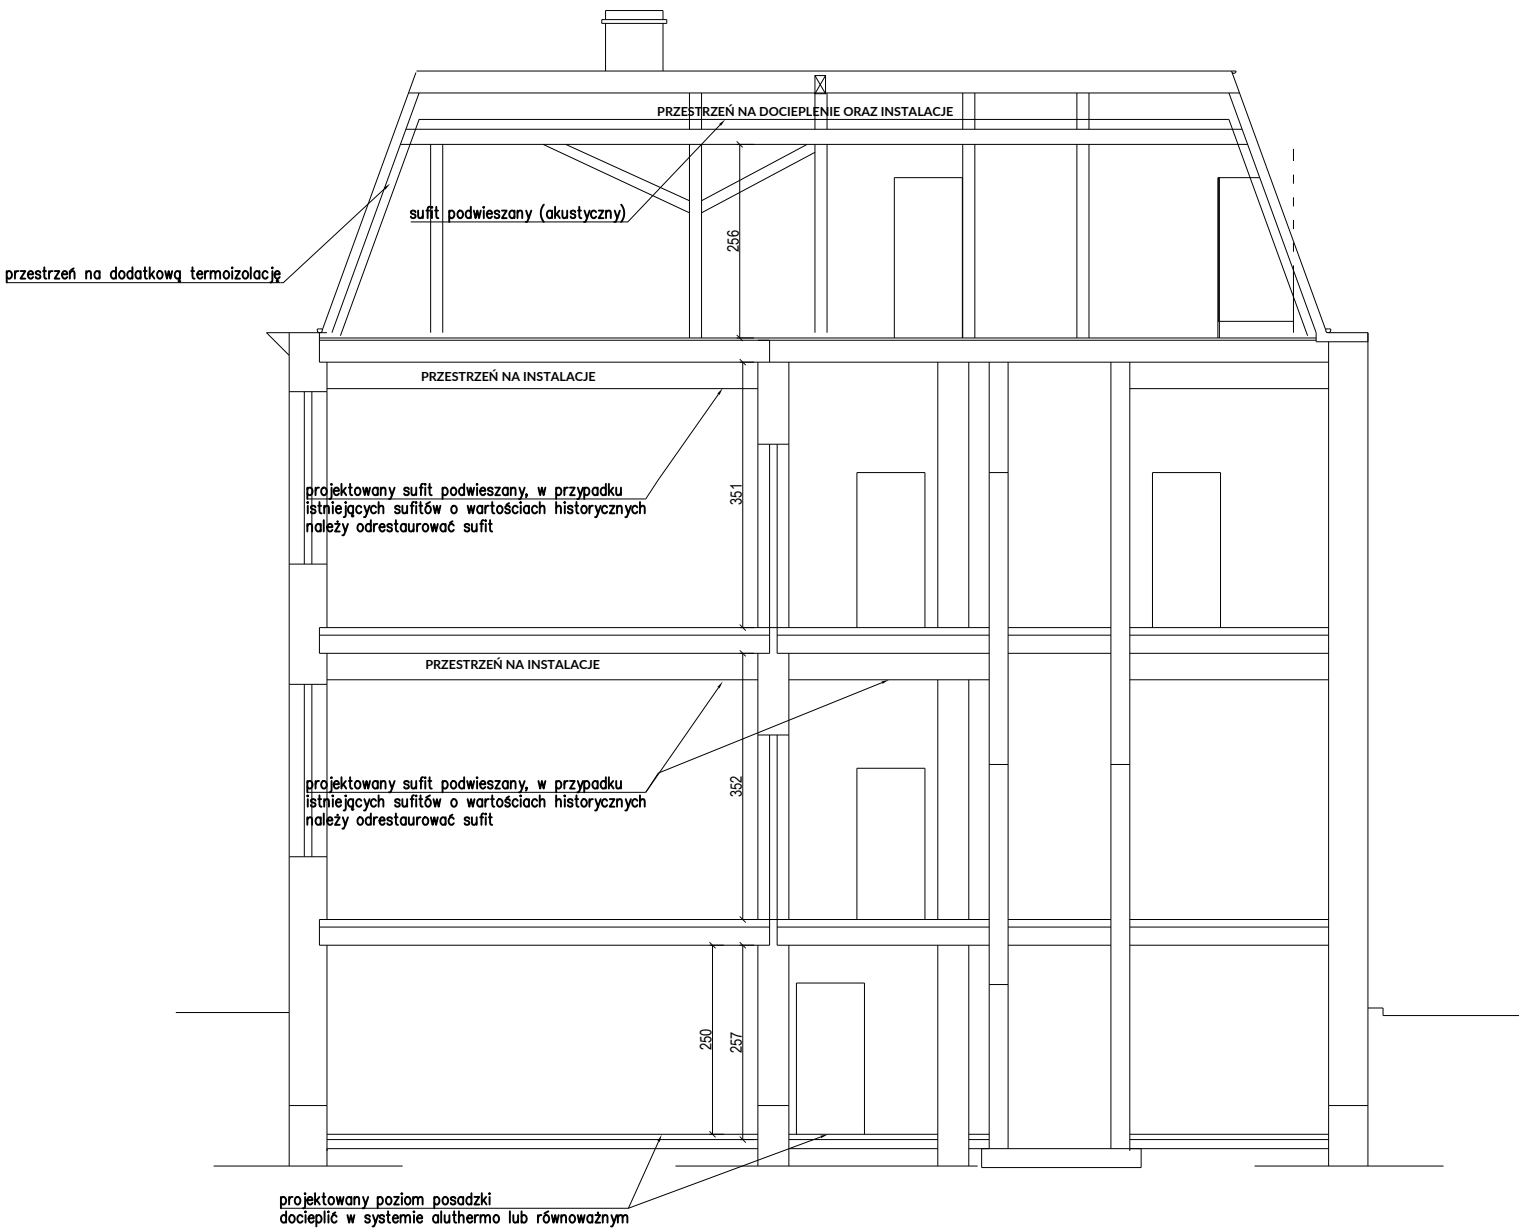

|                |       |          |             |
|----------------|-------|----------|-------------|
| NIERUCHOMOŚCI: | KUPNO | SPRZEDAŻ | SZACOWANIE  |
|                |       |          | Data:       |
|                |       |          | 30.07.2021  |
|                |       |          | Skala:      |
|                |       |          | 1:100       |
|                |       |          | Nr rysunku: |
|                |       |          | A5          |

e-mail: m.danielczak@gmail.com  
tel.: + [48] 600 258 696

**AMD PARTNER**  
sp. z o.o.

ul. Jana Pawła II 5b  
64-400 Międzychód

|                                                                       |              |            |              |
|-----------------------------------------------------------------------|--------------|------------|--------------|
| PROJEKTY:                                                             | DOKUMENTACJE | POZWOLENIA | KIEROWNICTWO |
| Obiekt: CENTRUM USŁUG SPOŁECZNYCH                                     |              |            |              |
| Lokalizacja: gmina Drezdenko, obręb: Drezdenko - miasto, dz. nr 762/2 |              |            |              |
| Inwestor: Gmina Drezdenko                                             |              |            |              |
| tytuł rysunku: SCHEMAT WYSOKOŚCI                                      |              |            |              |

|                                                                                            |                  |               |        |
|--------------------------------------------------------------------------------------------|------------------|---------------|--------|
| Branża: ARCHITEKTONICZNA                                                                   |                  |               |        |
| Faza: PROJEKT FUNKCJONALNO-UŻYTKOWY                                                        |                  |               |        |
| Projektant:                                                                                | specjalność      | nr uprawnień  | podpis |
| mgr inż. arch. Marcin Danielczak                                                           | architektoniczna | 17/WPOKK/2016 |        |
| Opracowanie:                                                                               |                  |               |        |
| mgr inż. arch. Karolina Młodecka                                                           | -                | -             |        |
| Projekt ten jest chroniony prawem autorskim. Kopiowanie i zmiany jedynie za zgodą autorów. |                  |               |        |