


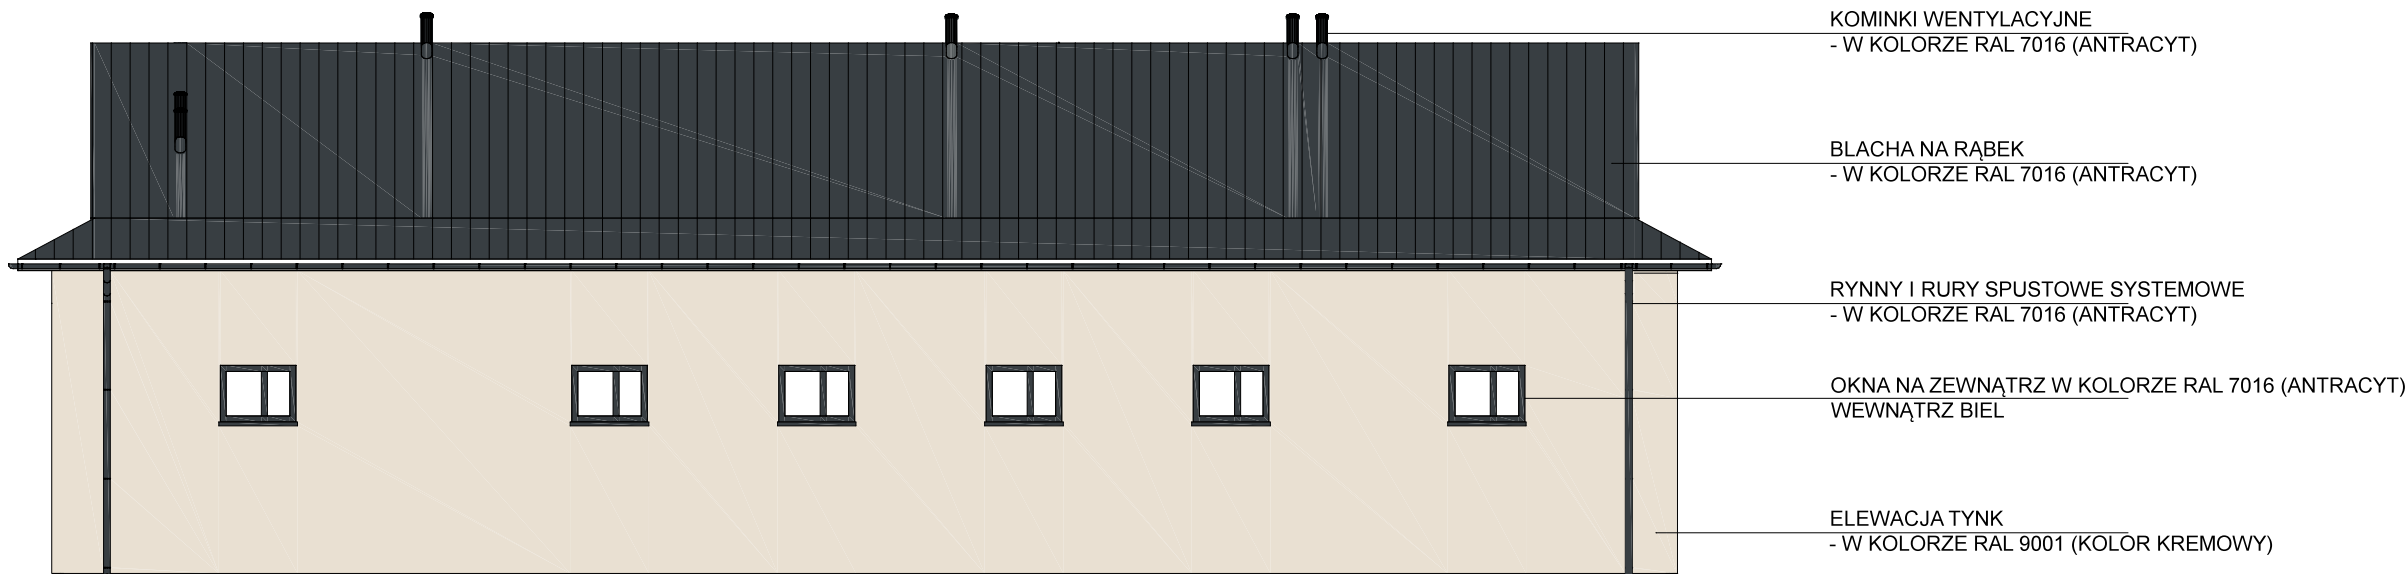

KOMINKI WENTYLACYJNE
- W KOLORZE RAL 7016 (ANTRACYT)

BLACHA NA RĄBEK
- W KOLORZE RAL 7016 (ANTRACYT)

RYNNY I RURY SPUSTOWE SYSTEMOWE
- W KOLORZE RAL 7016 (ANTRACYT)

OKNA NA ZEWNĄTRZ W KOLORZE RAL 7016 (ANTRACYT)
WEWNĄTRZ BIEL

ELEWACJA TYNK
- W KOLORZE RAL 9001 (KOLOR KREMOWY)

TEMAT		
Remont budynku na cele magazynu		
TREŚĆ RYSUNKU	SKALA	NR. RYS.
ELEWACJA POŁUDNIOWA	1:100	A-6
ADRES INWESTYCJI dz. nr 2022/1 W Sobótce		DATA VI.2026 r.
STADIUM PROJEKT BUDOWLANY	BRANŻA ARCHITEKTURA	
AUTORIZY OPRAWOWANIA mgr inż. Marek Miciak nr upr. SLK/0536/POOK/04	INWESTOR Gmina Ujszy ul. Gminna 1, 34-371 Ujszy	