


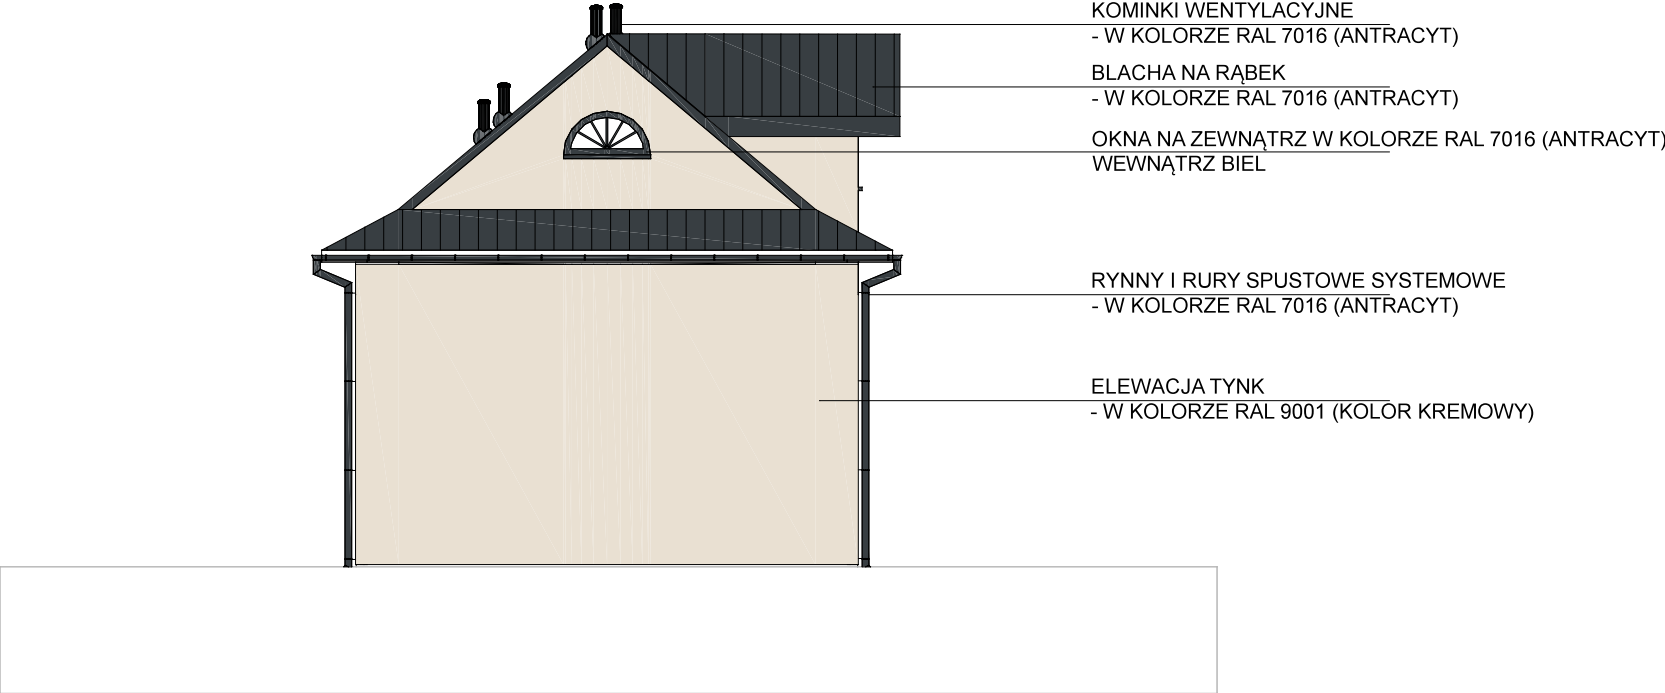

TEMAT			
Remont budynku na cele magazynu			
TREŚĆ RYSUNKU		SKALA	NR RYS.
ELEWACJA WSCHODNIA		1:100	A-8
ADRES INWESTYCJI dz. nr 2022/1 W Sobótce		DATA VI.2026 r.	
STADIUM PROJEKT BUDOWLANY	BRANŻA ARCHITEKTURA		
AUTORZY OPRACOWANIA mgr inż. Marek Miciak nr upr. SLK/0536/POOK/04		INWESTOR Gmina Ujszoły ul. Gminna 1, 34-371 Ujszoły	