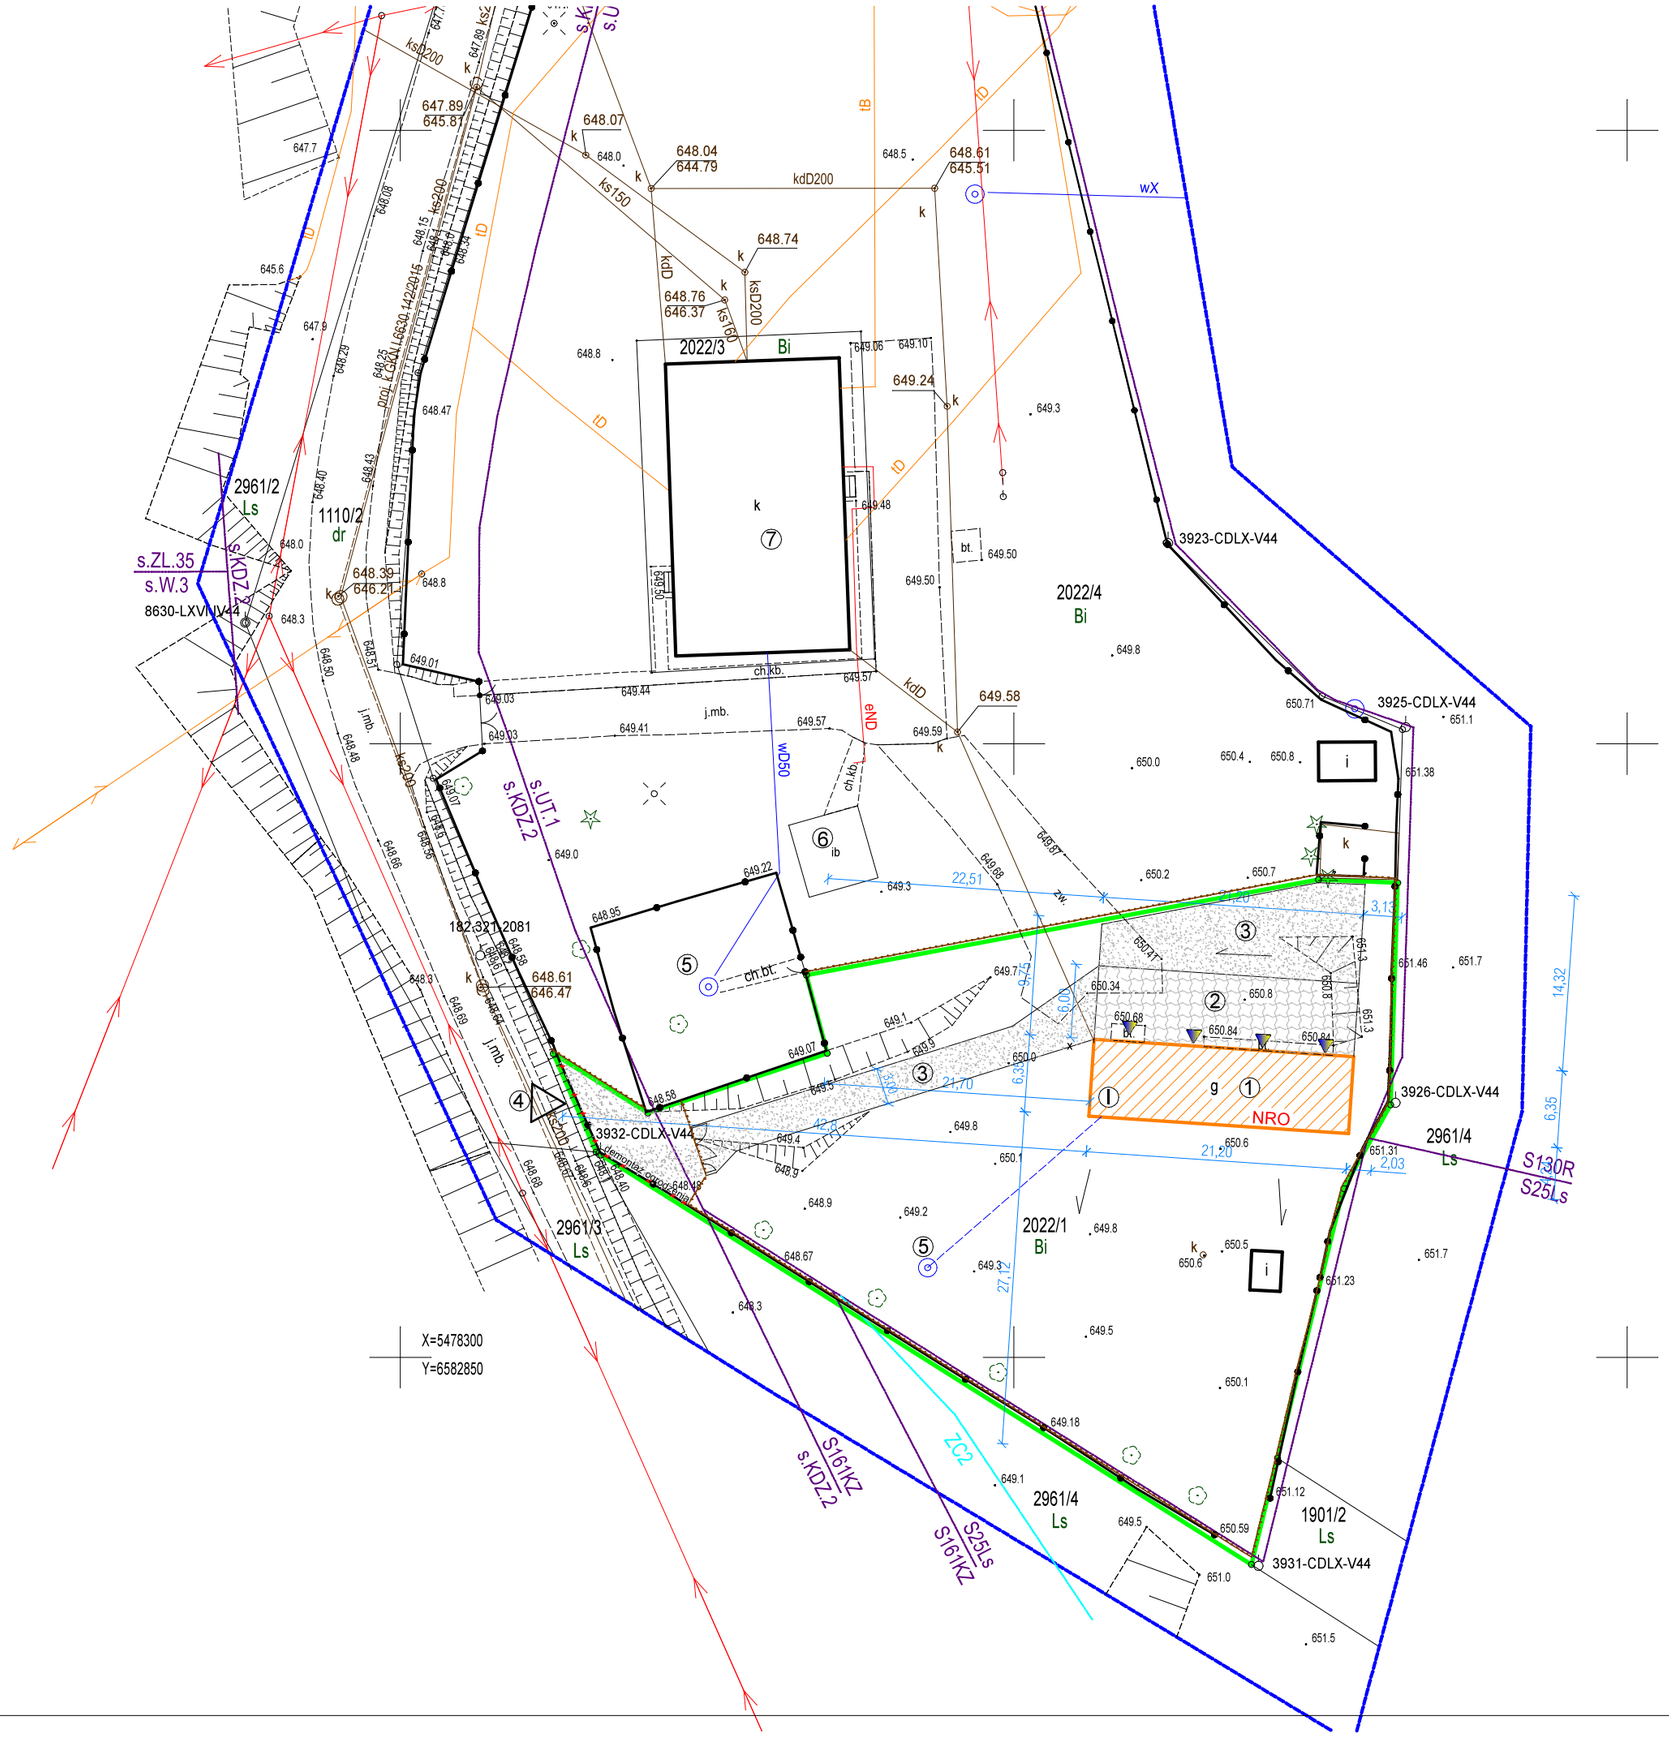

LEGENDA :

1. budynek magazynowy objęty remontem
2. utwardzenie terenu kostką betonową
3. utwardzenie terenu tłuczniem kamiennym
4. zjazd na działkę - wg. odrębnego opracowania
5. istniejąca studnia
6. istniejąca wiata
8. istniejący budynek schroniska

wejście do budynku

granica działki nr 2022/1

projektowane ogrodzenie

granice rejonów urbanistycznych

zewnętrzny odcinek wewnętrznej instalacji wodociągowej wg. odrębnego opracowania

istniejące ptrzyłącze kanalizacyjne wg. odrębnego opracowania

kierunek spływu wód opadowych

Szkic sytuacyjny sporządzono na aktualnej kopii mapy do celów projektowych.
Oświadczam, że kopia mapy jest zgodna z oryginałem.

TEMAT: Remont budynku magazynowego		
TREŚĆ RYSUNKU: PLAN SYTUACYJNY	SKALA: 1:500	NR RYS.: S-1
ADRES INWESTYCJI: dz. nr 2022/1 W Soblówce		DATA: VI.2026 r.
STADIUM: PROJEKT BUDOWLANY	BRANŻA: ARCHITEKTURA	
AUTORZY OPRACOWANIA: mgr inż. Marek Miciak, nr upr. SLK/0536/POOK/04	INWESTOR: Gmina Ujsoły, ul. Gminna 1, 34-371 Ujsoły	