


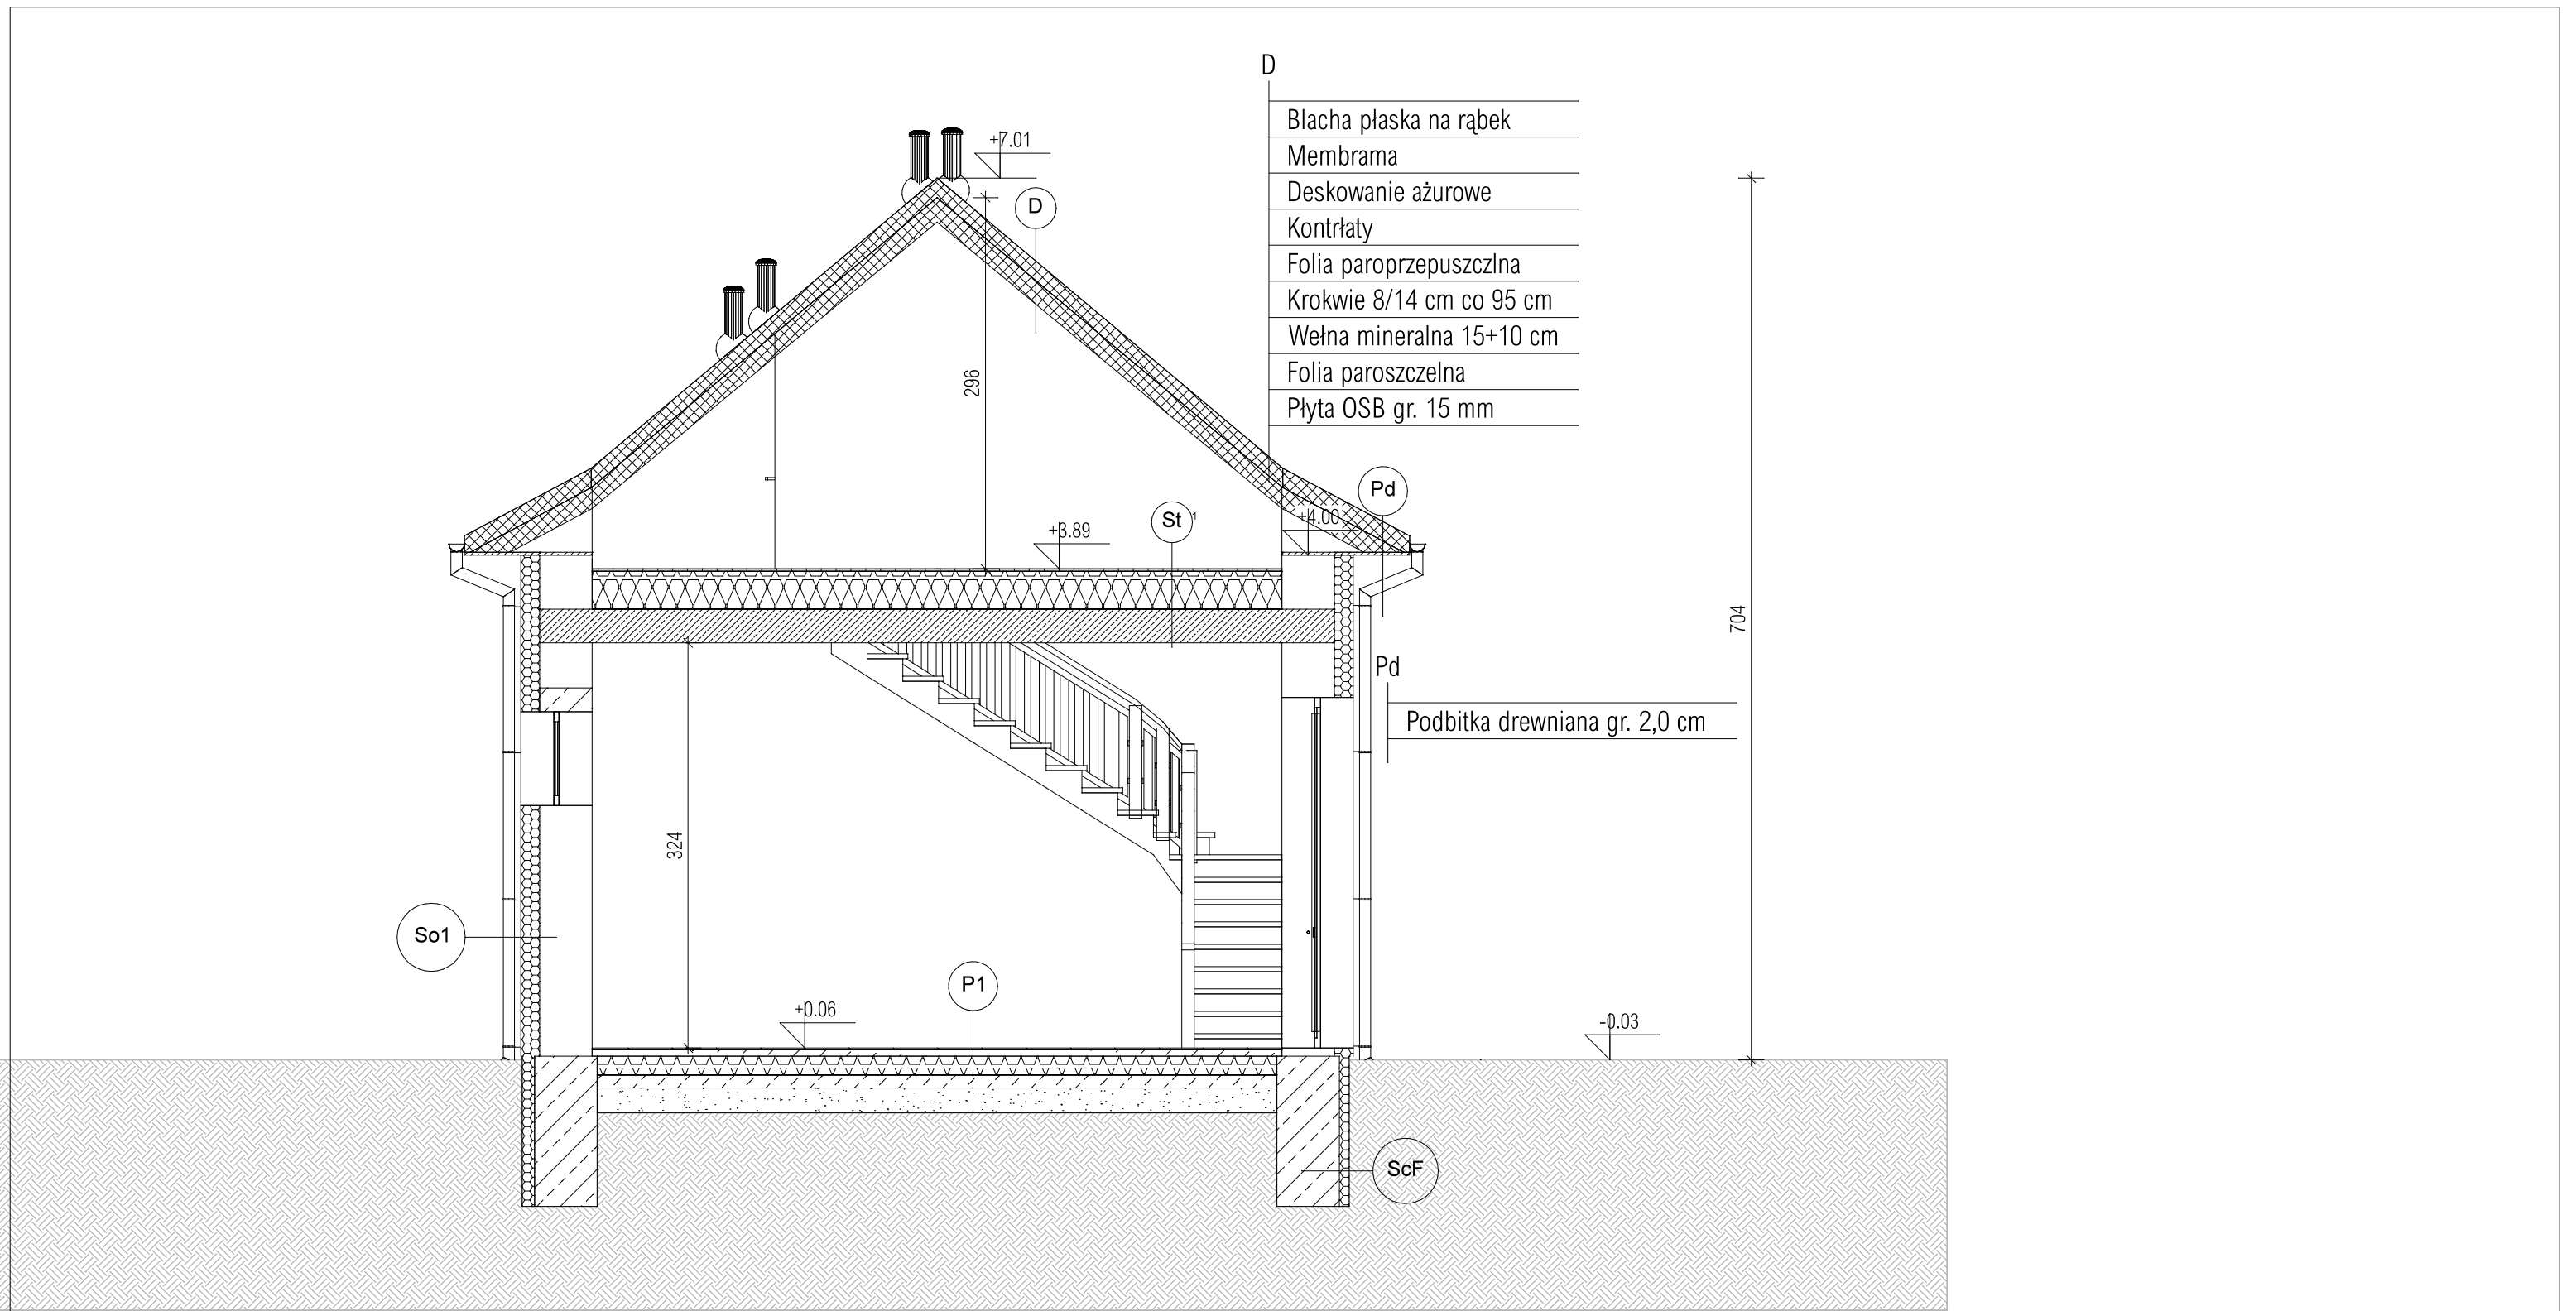

D
Blacha płaska na rąbek
Membrama
Deskowanie ażurowe
Kontrłaty
Folia paroprzepuszczalna
Krokwie 8/14 cm co 95 cm
Wełna mineralna 15+10 cm
Folia paroszczelna
Płyta OSB gr. 15 mm

Pd
Podbitka drewniana gr. 2,0 cm

So1
Mur z cegły ceramicznej pełnej 42.0 cm
Styropian 15.0 cm (0,033)

ScF
Istniejący fundament
Izolacja pionowa bitumiczna KMB
Styropian XPS gr. 10.0 cm
Folia fundamentowa

P1
Gres 1.5 cm
Wylewka cementowa gr. 5,0 cm
Płyta styropianowa EPS 250-036 PODŁOGA 15.0 cm
Papa asfaltowa izolacyjna gr. 4 mm 0.4 cm
Beton B-15 10.0 cm
Tuczeń 15.0 cm
Zagęszczone podłoże

St 1
Płyta OSB gr. 20 mm
Ruszt drewniany
Folia paroprzepuszczalna
Wełna mineralna 0,035 30.0 cm
Folia paroizolacyjna
Strop Akermana 27.0 cm

TEMAT		
Remont budynku na cele magazynu		
TREŚĆ RYSUNKU	SKALA	NR RYS.
PRZĘKRÓJ A-A	1:50	A-4
ADRES INWESTYCJI dz. nr 2022/1 W Sobótce		DATA VI.2026 r.
STADIUM PROJEKT BUDOWLANY	BRANŻA ARCHITEKTURA	
AUTORZY OPRACOWANIA mgr inż. Marek Miciak nr upr. SLK/0536/POOK/04	INWESTOR Gmina Ujszoły ul. Gminna 1, 34-371 Ujszoły	