


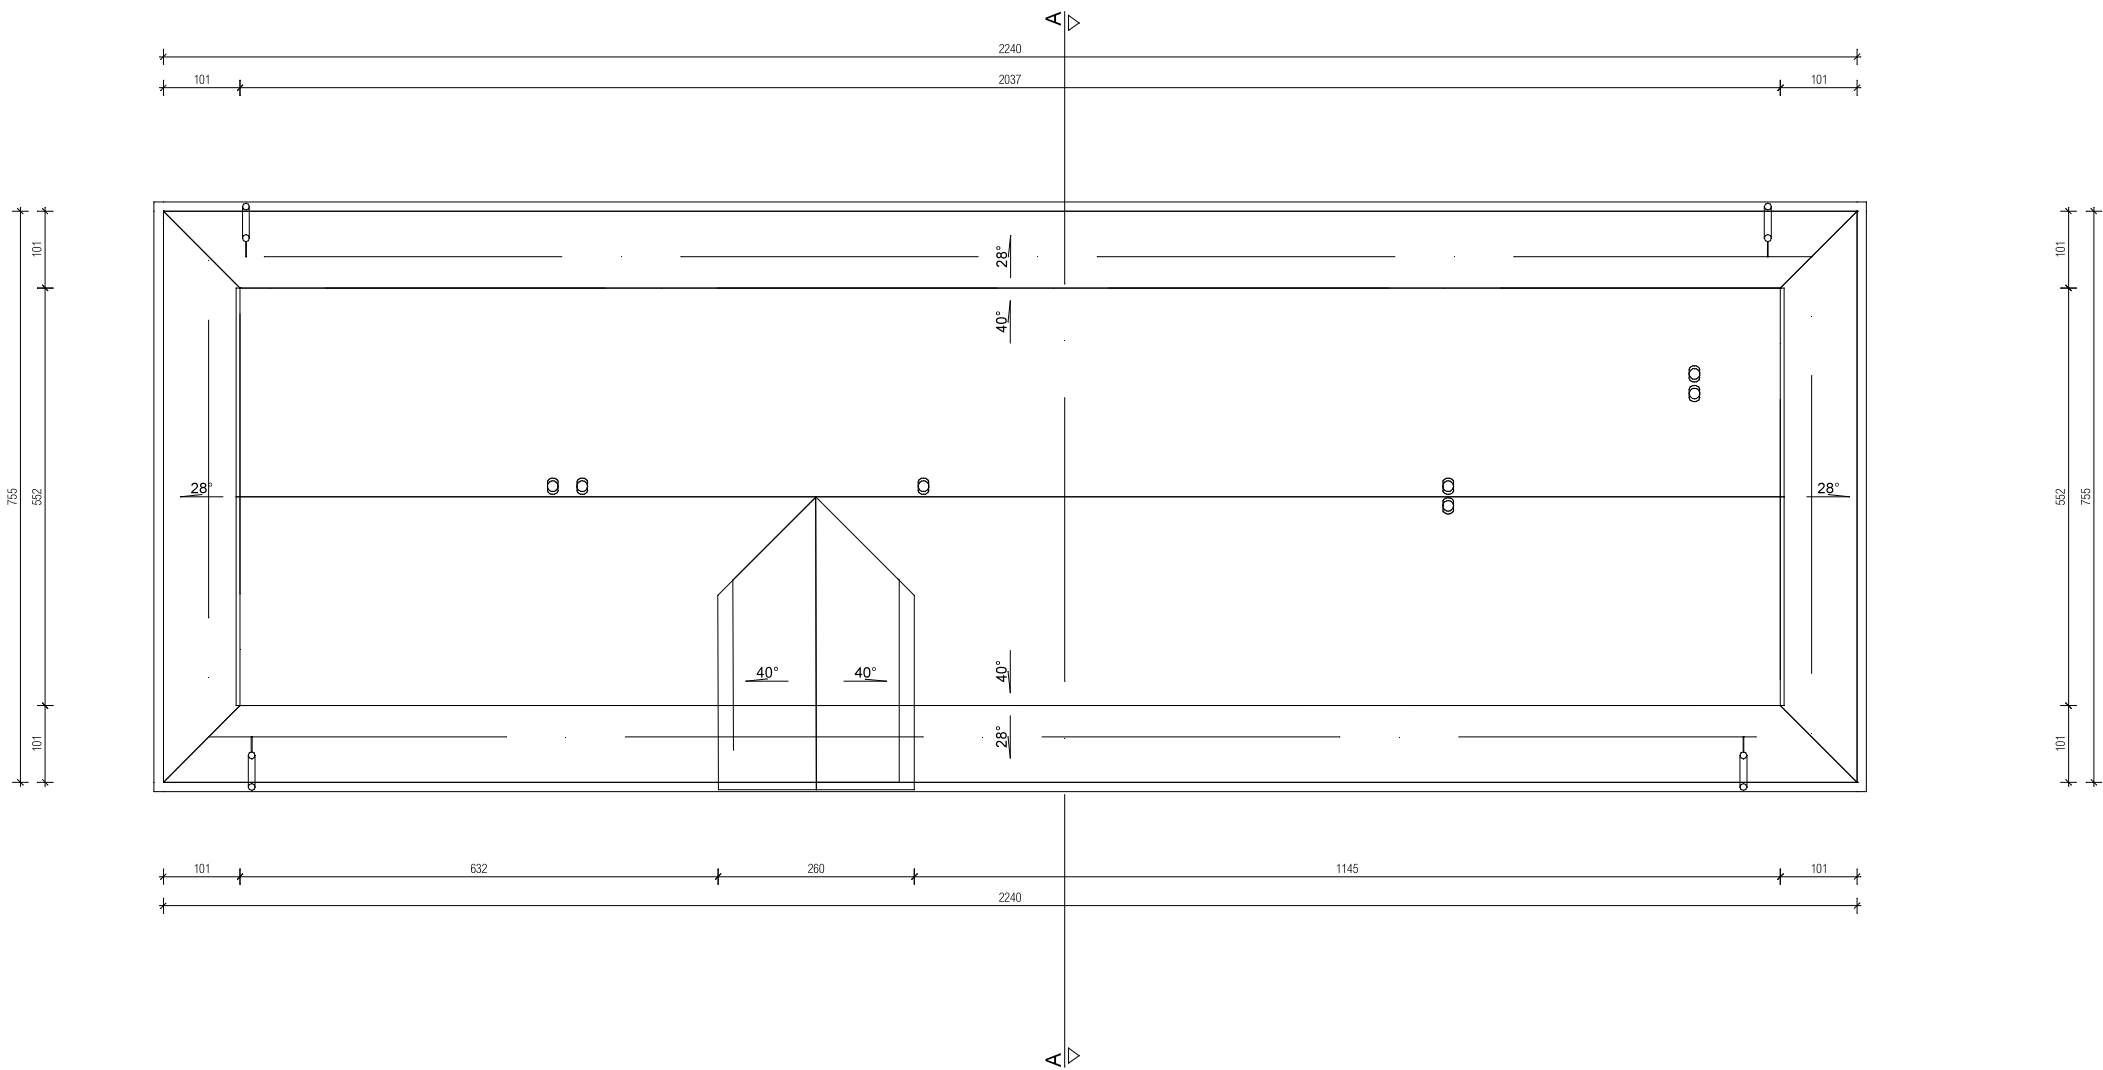

TEMAT			
Remont budynku na cele magazynu			
TREŚĆ RYSUNKU		SKALA	NR. RYS.
RZUT DACHU		1:100	A-3
ADRES INWESTYCJI dz. nr 2022/1 W Sobótce		DATA VI.2026 r.	
STADIUM PROJEKT BUDOWLANY	BRANŻA ARCHITEKTURA		
AUTORIZY OPRACOWANIA mgr inż. Marek Miciak nr upr. SLK/0536/POOK/04		INWESTOR Gmina Ujszoły ul. Gminna 1, 34-371 Ujszoły	