


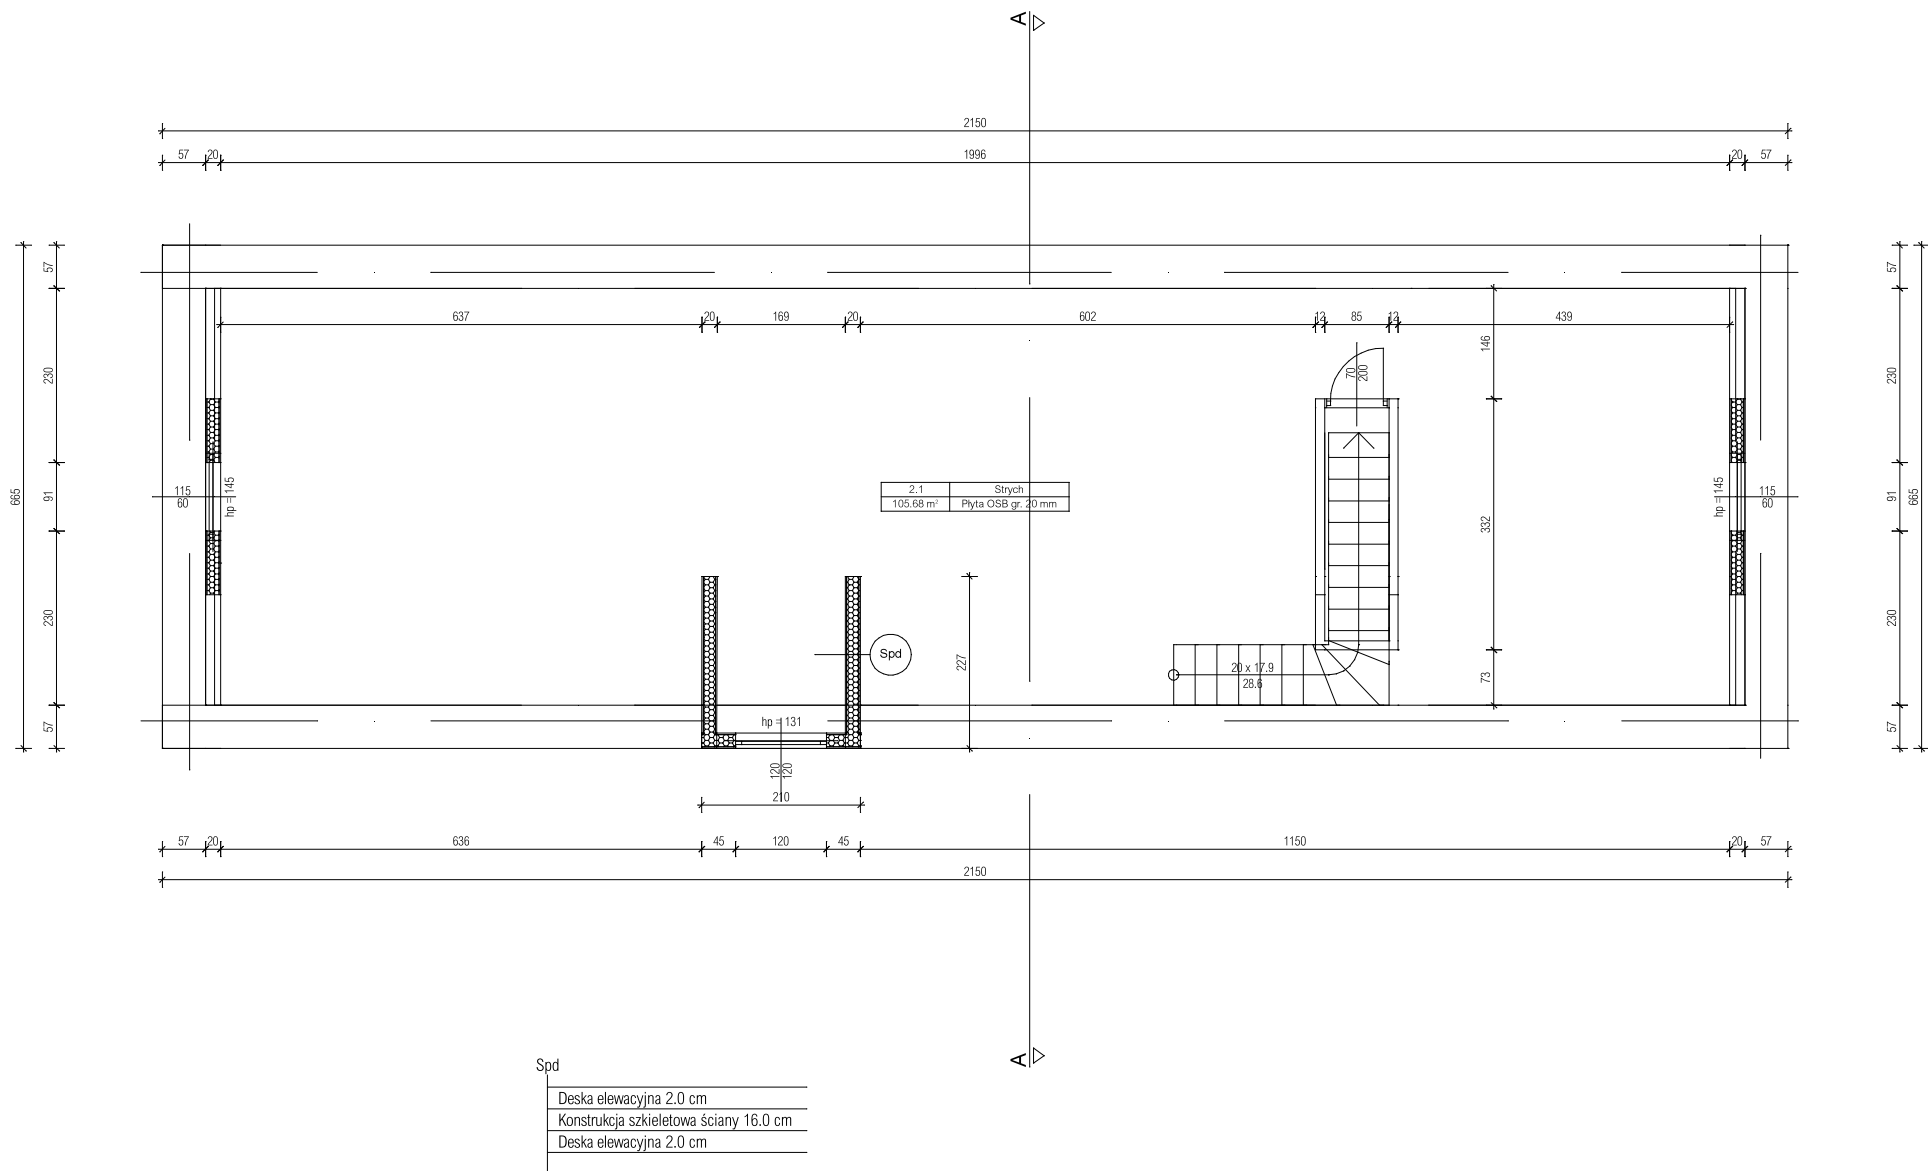

TEMAT		
Remont budynku na cele magazynu		
TREŚĆ RYSUNKU	SKALA	NR RYS.
RZUT PODDASZA	1:100	A-2
ADRES INWESTYCJI dz. nr 2022/1 W Sobótowie		DATA VI.2026 r.
STADIUM	BRANŻA	
PROJEKT BUDOWLANY	ARCHITEKTURA	
AUTORZY OPRACOWANIA mgr inż. Marek Miciak nr upr. SLK/0536/POOK/04	INWESTOR Gmina Ujszoły ul. Gminna 1, 34-371 Ujszoły	