


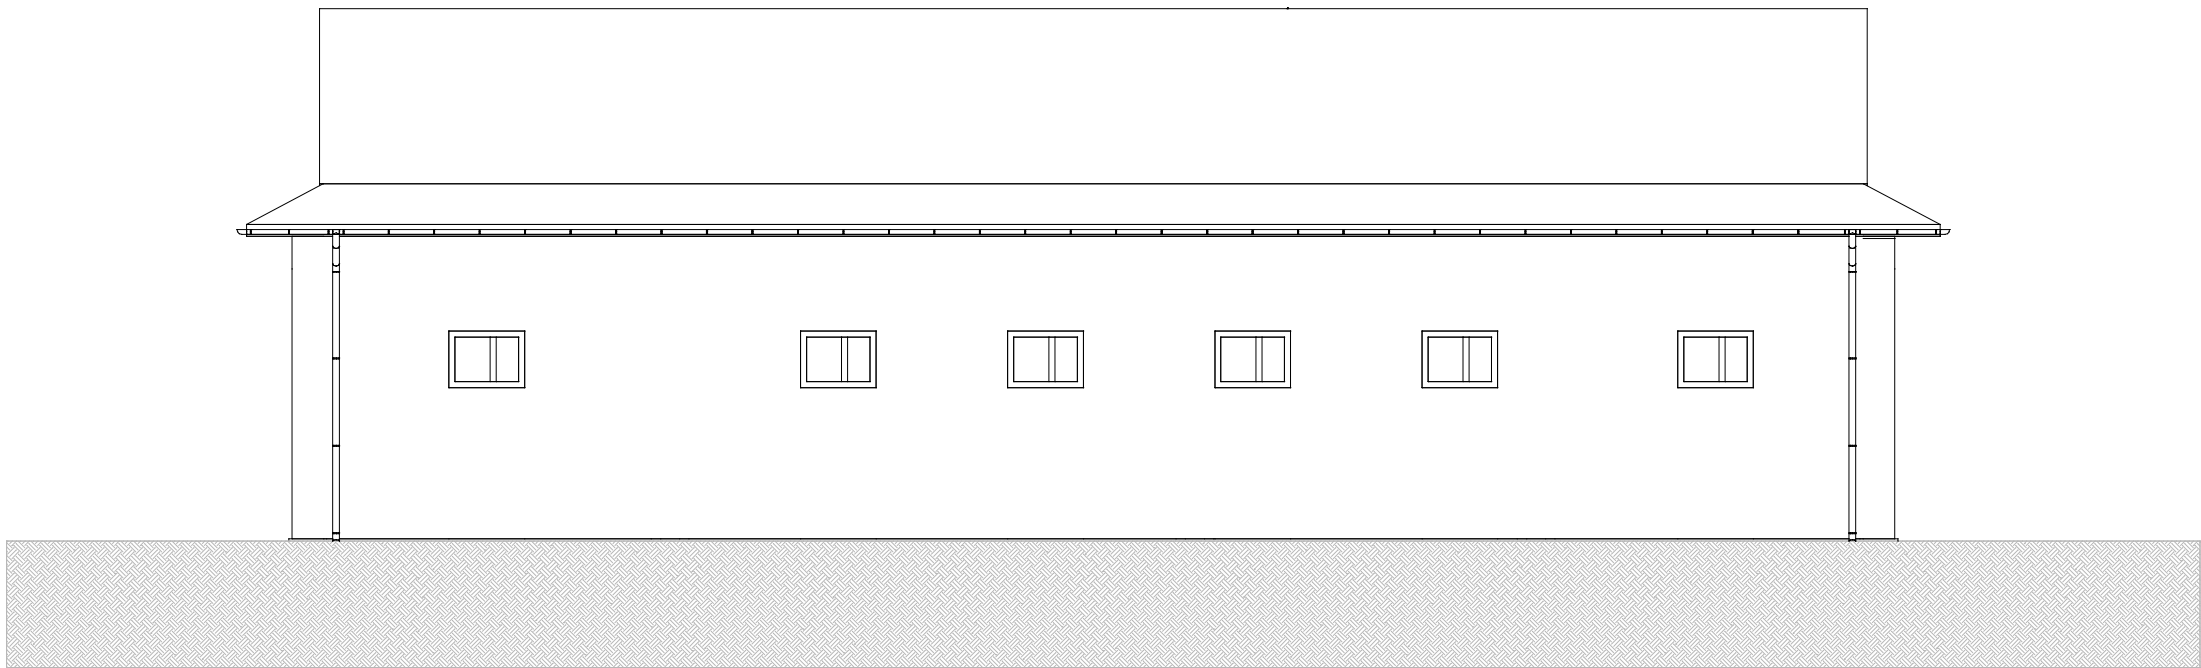

TEMAT		
Remont budynku na cele magazynu		
TREŚĆ RYSUNKU	SKALA	NR RYS.
ELEWACJA POŁUDNIOWA	1:100	I-6
ADRES INWESTYCJI dz. nr 2022/11 W Sobótowie		DATA VI.2026 r.
STADIUM PROJEKT BUDOWLANY	BRANŻA INWENTARYZACJA	
AUTORZY OPRACOWANIA mgr inż. Marek Miciak nr upr. SLK/0536/POOK/04	INWESTOR Gmina Ujsoly ul. Gminna 1, 34-371 Ujsoly	